


ku

ík

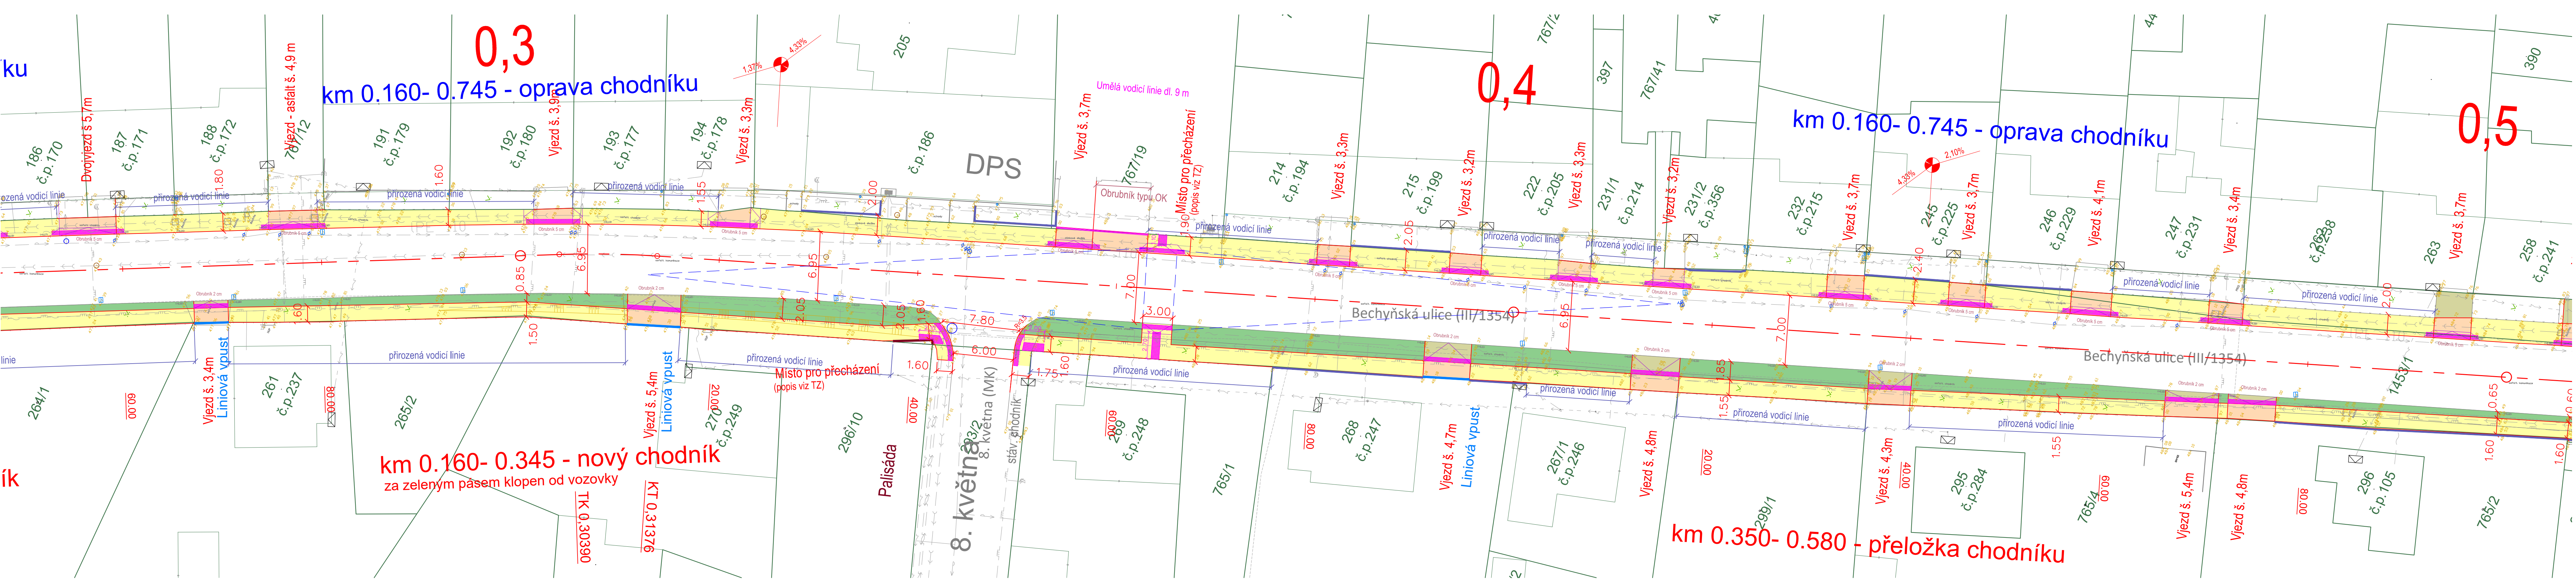

| | | | |
|----------------|---------------------------------------|---|--|
| SO 101, SO 102 | | | |
| INVESTOR | Městys Bernartice | Projekce dopravních staveb Ing. Jan Dudík, Vidov 115 | |
| MÍSTO STAVBY | k. ú. Bernartice u Milevska | | |
| NÁZEV STAVBY | Bezbariérové chodníky Bechyňská ulice | | |
| VÝKRES | SITUACE km 0.250-0.500 | | |
| FORMÁT | 5x44 | | |
| DATUM | BŘEZEN 2020 | | |
| STUPEŇ PD | DPS | | |
| MĚŘÍTKO | 1:250 | | |
| ČÍS. KOPIE | ČÍS. VÝKRESU D 2.2 | | |

- Umělá vodící linie - obrubník 6 cm

Rozhledový trojúhelník u místa pro přecházení rychlost na hlavní 50 km/h, chodec 0,5 m za obrubníkem

Rozhled vyhovuje
- INŽENÝRSKÉ SÍTĚ

Kabely VO

Sdělovací kabely

Plynovod

Vodovod

Kanalizace

Kabel NN

Nadzemní NN

PLOCHY

Rekultivace - zelené plochy

Vjezd - dlažba šedá, 8 cm

Vozovka asfaltová

Hmatové prvky - dlažba červená, s výstupky

Chodníky - dlažba šedá, 6 cm