



PŘÍSTAVBA A STAVEBNÍ ÚPRAVY OBJEKTU OBČANSKÉ VYBAVENOSTI TÁBORSKÁ ČP.126, BERNARTICE  
STÁVAJÍCÍ STAV – PŮDORYS PŘÍZEMÍ

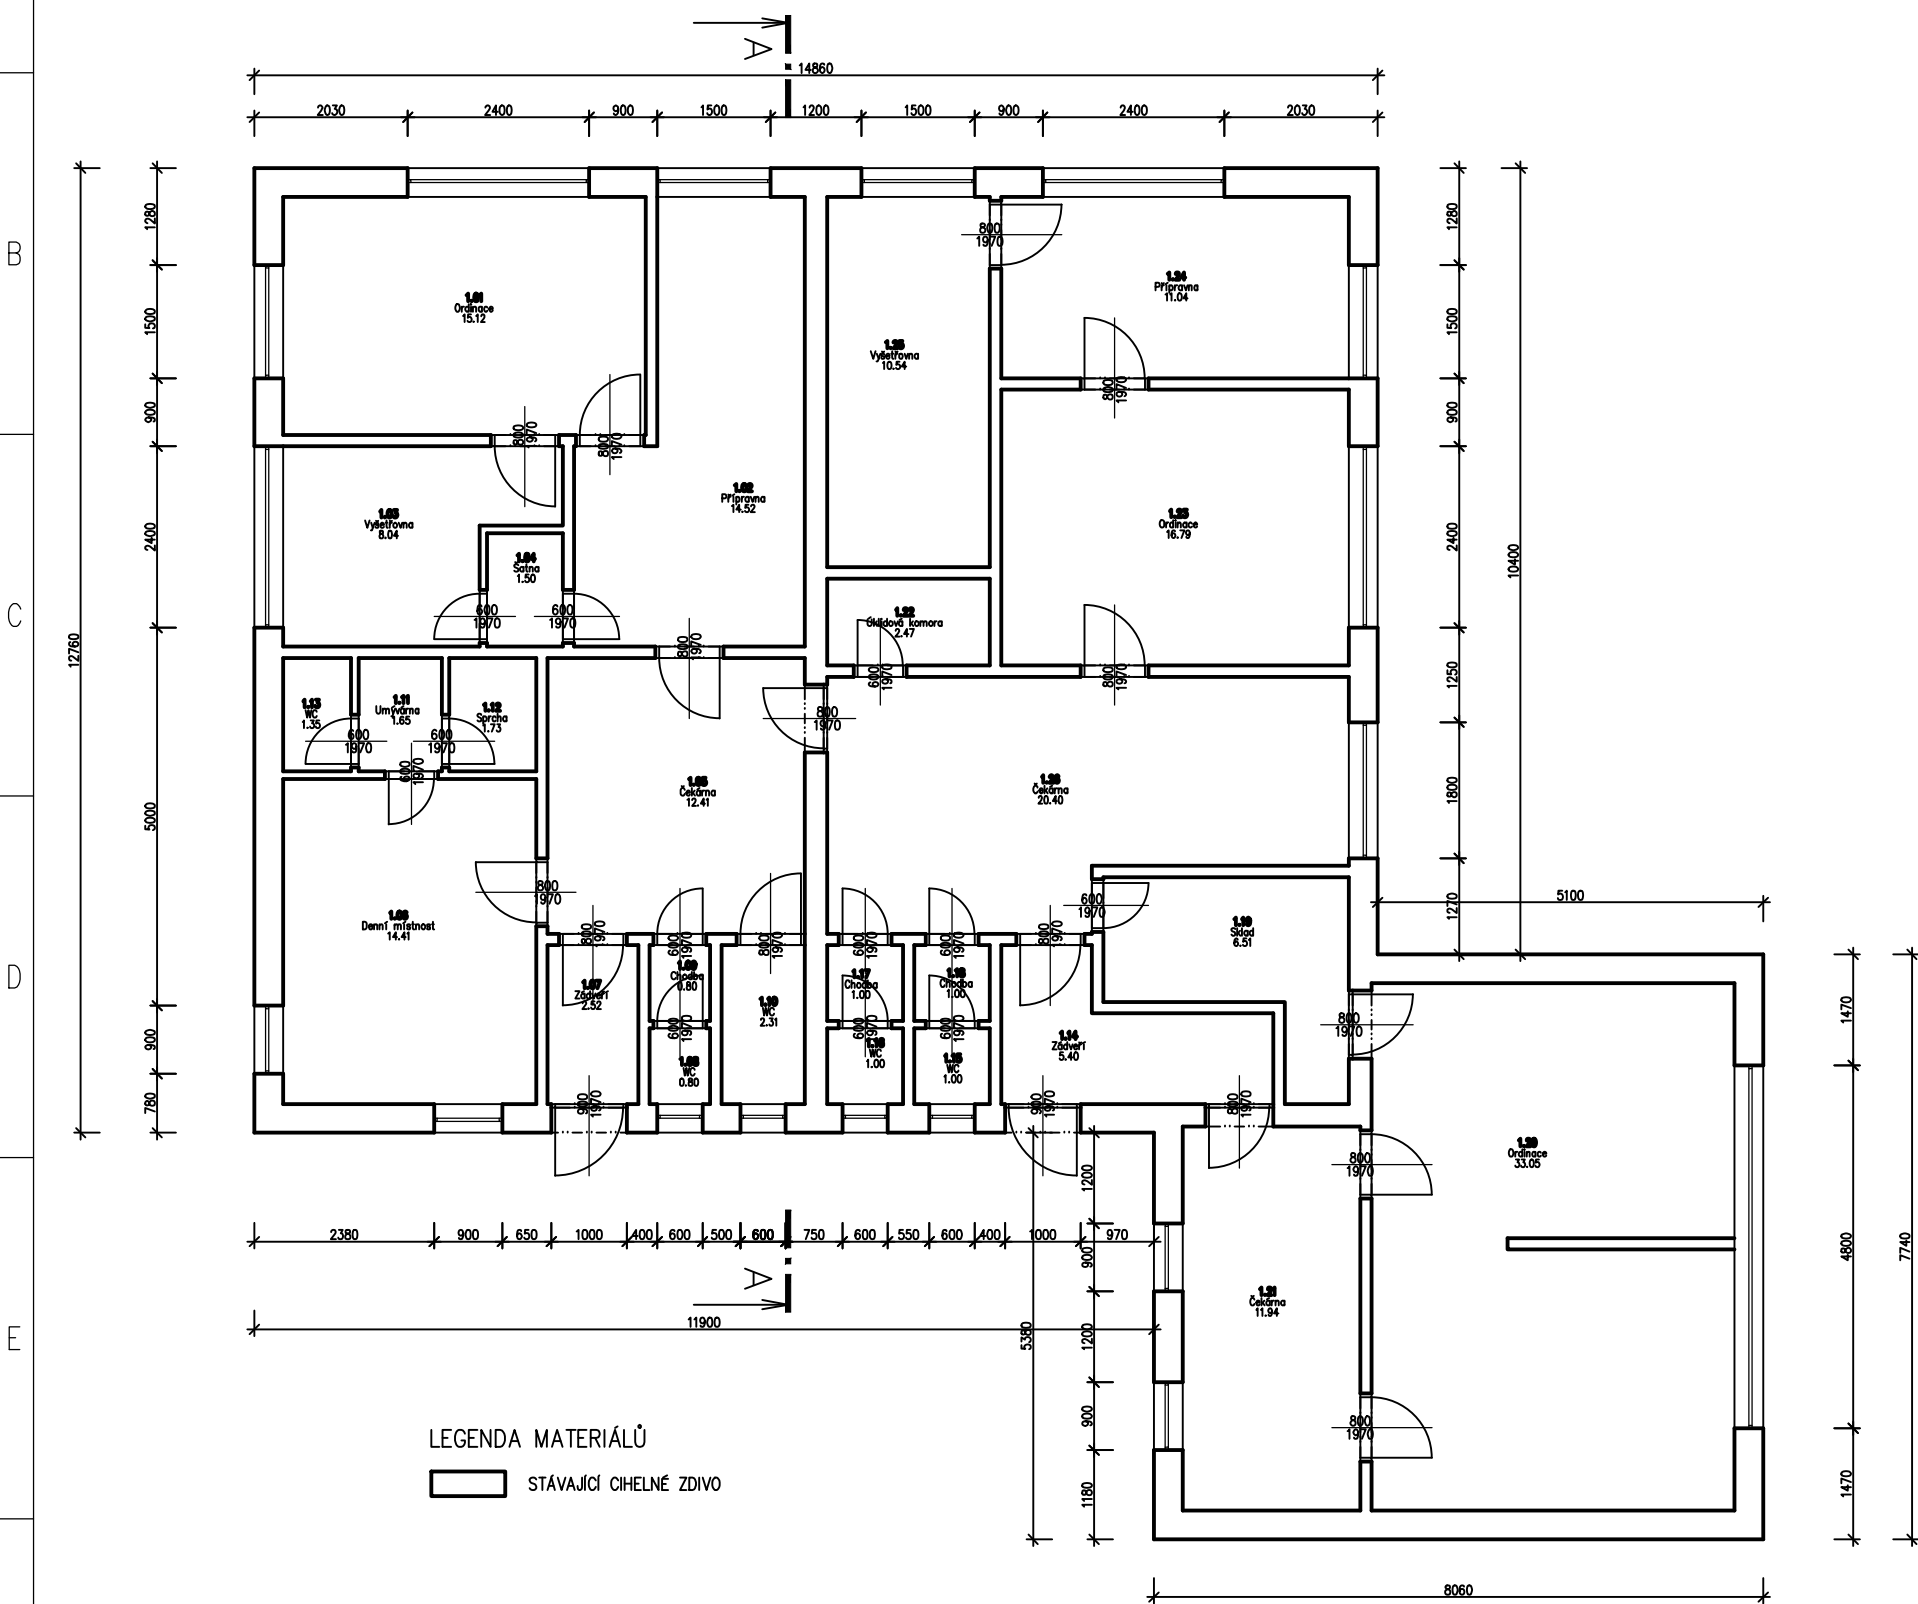

| Tabulka místností |                 |             |                  |                                |                        |
|-------------------|-----------------|-------------|------------------|--------------------------------|------------------------|
| Číslo             | Jméno           | Plocha [m²] | Podlaha          | Stěny                          | Strop                  |
| 1.01              | Ordinace        | 15,12       | DLAŽBA KERAMICKÁ | OMITKA VÁPENOCEMENTOVÁ ŠTUKOVÁ | OMITKA VÁPENNÁ ŠTUKOVÁ |
| 1.02              | Přípravná       | 14,52       | DLAŽBA KERAMICKÁ | OMITKA VÁPENOCEMENTOVÁ ŠTUKOVÁ | OMITKA VÁPENNÁ ŠTUKOVÁ |
| 1.03              | Výšetřovna      | 8,04        | DLAŽBA KERAMICKÁ | OMITKA VÁPENOCEMENTOVÁ ŠTUKOVÁ | OMITKA VÁPENNÁ ŠTUKOVÁ |
| 1.04              | Šatna           | 1,5         | DLAŽBA KERAMICKÁ | OMITKA VÁPENOCEMENTOVÁ ŠTUKOVÁ | OMITKA VÁPENNÁ ŠTUKOVÁ |
| 1.05              | Čekárna         | 12,41       | DLAŽBA KERAMICKÁ | OMITKA VÁPENOCEMENTOVÁ ŠTUKOVÁ | OMITKA VÁPENNÁ ŠTUKOVÁ |
| 1.06              | Denní místnost  | 14,41       | DLAŽBA KERAMICKÁ | OMITKA VÁPENOCEMENTOVÁ ŠTUKOVÁ | OMITKA VÁPENNÁ ŠTUKOVÁ |
| 1.07              | Zádveří         | 2,52        | DLAŽBA KERAMICKÁ | OMITKA VÁPENOCEMENTOVÁ ŠTUKOVÁ | OMITKA VÁPENNÁ ŠTUKOVÁ |
| 1.08              | WC              | 0,8         | DLAŽBA KERAMICKÁ | OBKLAD                         | OMITKA VÁPENNÁ ŠTUKOVÁ |
| 1.09              | Chodba          | 0,8         | DLAŽBA KERAMICKÁ | OBKLAD                         | OMITKA VÁPENNÁ ŠTUKOVÁ |
| 1.10              | WC              | 2,31        | DLAŽBA KERAMICKÁ | OBKLAD                         | OMITKA VÁPENNÁ ŠTUKOVÁ |
| 1.11              | Umývárna        | 1,65        | DLAŽBA KERAMICKÁ | OBKLAD                         | OMITKA VÁPENNÁ ŠTUKOVÁ |
| 1.12              | Sprcha          | 1,73        | DLAŽBA KERAMICKÁ | OBKLAD                         | OMITKA VÁPENNÁ ŠTUKOVÁ |
| 1.13              | WC              | 1,35        | DLAŽBA KERAMICKÁ | OBKLAD                         | OMITKA VÁPENNÁ ŠTUKOVÁ |
| 1.14              | Zádveří         | 5,4         | DLAŽBA KERAMICKÁ | OMITKA VÁPENOCEMENTOVÁ ŠTUKOVÁ | OMITKA VÁPENNÁ ŠTUKOVÁ |
| 1.15              | WC              | 1           | DLAŽBA KERAMICKÁ | OBKLAD                         | OMITKA VÁPENNÁ ŠTUKOVÁ |
| 1.16              | WC              | 1           | DLAŽBA KERAMICKÁ | OBKLAD                         | OMITKA VÁPENNÁ ŠTUKOVÁ |
| 1.17              | Chodba          | 1           | DLAŽBA KERAMICKÁ | OBKLAD                         | OMITKA VÁPENNÁ ŠTUKOVÁ |
| 1.18              | Chodba          | 1           | DLAŽBA KERAMICKÁ | OBKLAD                         | OMITKA VÁPENNÁ ŠTUKOVÁ |
| 1.19              | Sklad           | 6,51        | DLAŽBA KERAMICKÁ | OMITKA VÁPENOCEMENTOVÁ ŠTUKOVÁ | OMITKA VÁPENNÁ ŠTUKOVÁ |
| 1.20              | Ordinace        | 33,05       | DLAŽBA KERAMICKÁ | OMITKA VÁPENOCEMENTOVÁ ŠTUKOVÁ | OMITKA VÁPENNÁ ŠTUKOVÁ |
| 1.21              | Čekárna         | 11,94       | DLAŽBA KERAMICKÁ | OMITKA VÁPENOCEMENTOVÁ ŠTUKOVÁ | OMITKA VÁPENNÁ ŠTUKOVÁ |
| 1.22              | Úklidová komora | 2,47        | DLAŽBA KERAMICKÁ | OMITKA VÁPENOCEMENTOVÁ ŠTUKOVÁ | OMITKA VÁPENNÁ ŠTUKOVÁ |
| 1.23              | Ordinace        | 16,79       | DLAŽBA KERAMICKÁ | OMITKA VÁPENOCEMENTOVÁ ŠTUKOVÁ | OMITKA VÁPENNÁ ŠTUKOVÁ |
| 1.24              | Přípravná       | 11,04       | DLAŽBA KERAMICKÁ | OMITKA VÁPENOCEMENTOVÁ ŠTUKOVÁ | OMITKA VÁPENNÁ ŠTUKOVÁ |
| 1.25              | Výšetřovna      | 10,54       | DLAŽBA KERAMICKÁ | OMITKA VÁPENOCEMENTOVÁ ŠTUKOVÁ | OMITKA VÁPENNÁ ŠTUKOVÁ |
| 1.26              | Čekárna         | 20,4        | DLAŽBA KERAMICKÁ | OMITKA VÁPENOCEMENTOVÁ ŠTUKOVÁ | OMITKA VÁPENNÁ ŠTUKOVÁ |

Celková plocha [m²]: 199,3

|  |                |  |             |   |
|--|----------------|--|-------------|---|
| Vypracoval:<br>Martin Kreuzer  |                | Zodpovědný projektant:<br>Martin Kreuzer |             | <br>Martin Kreuzer<br>Autorizovaný technik pro pozemní stavby<br>Čs.Legii 33, Milevsko<br>tel. 604361620 |
| Stavebník:<br><br>Městys Bernartice<br><br>Náměstí svobody čp.33, Bernartice |                |  |             |   |
| Název stavby:<br>Přístavba a stavební úpravy Bernartice čp.126               |                |  |             | Paré č.   |
| Výkres: Stávající stav – půdorys přízemí                                     |                |  |             |   |
| k.ú. : Bernartice u Mělníka  | Měřítko: 1:100 | Datum: 11.2.2021                         | Výkres č. 2 |   |