


PŘÍSTAVBA A STAVEBNÍ ÚPRAVY OBJEKTU OBČANSKÉ VYBAVENOSTI TÁBORSKÁ ČP.126, BERNARTICE
NOVÝ STAV – PŮDORYS PŘÍZEMÍ

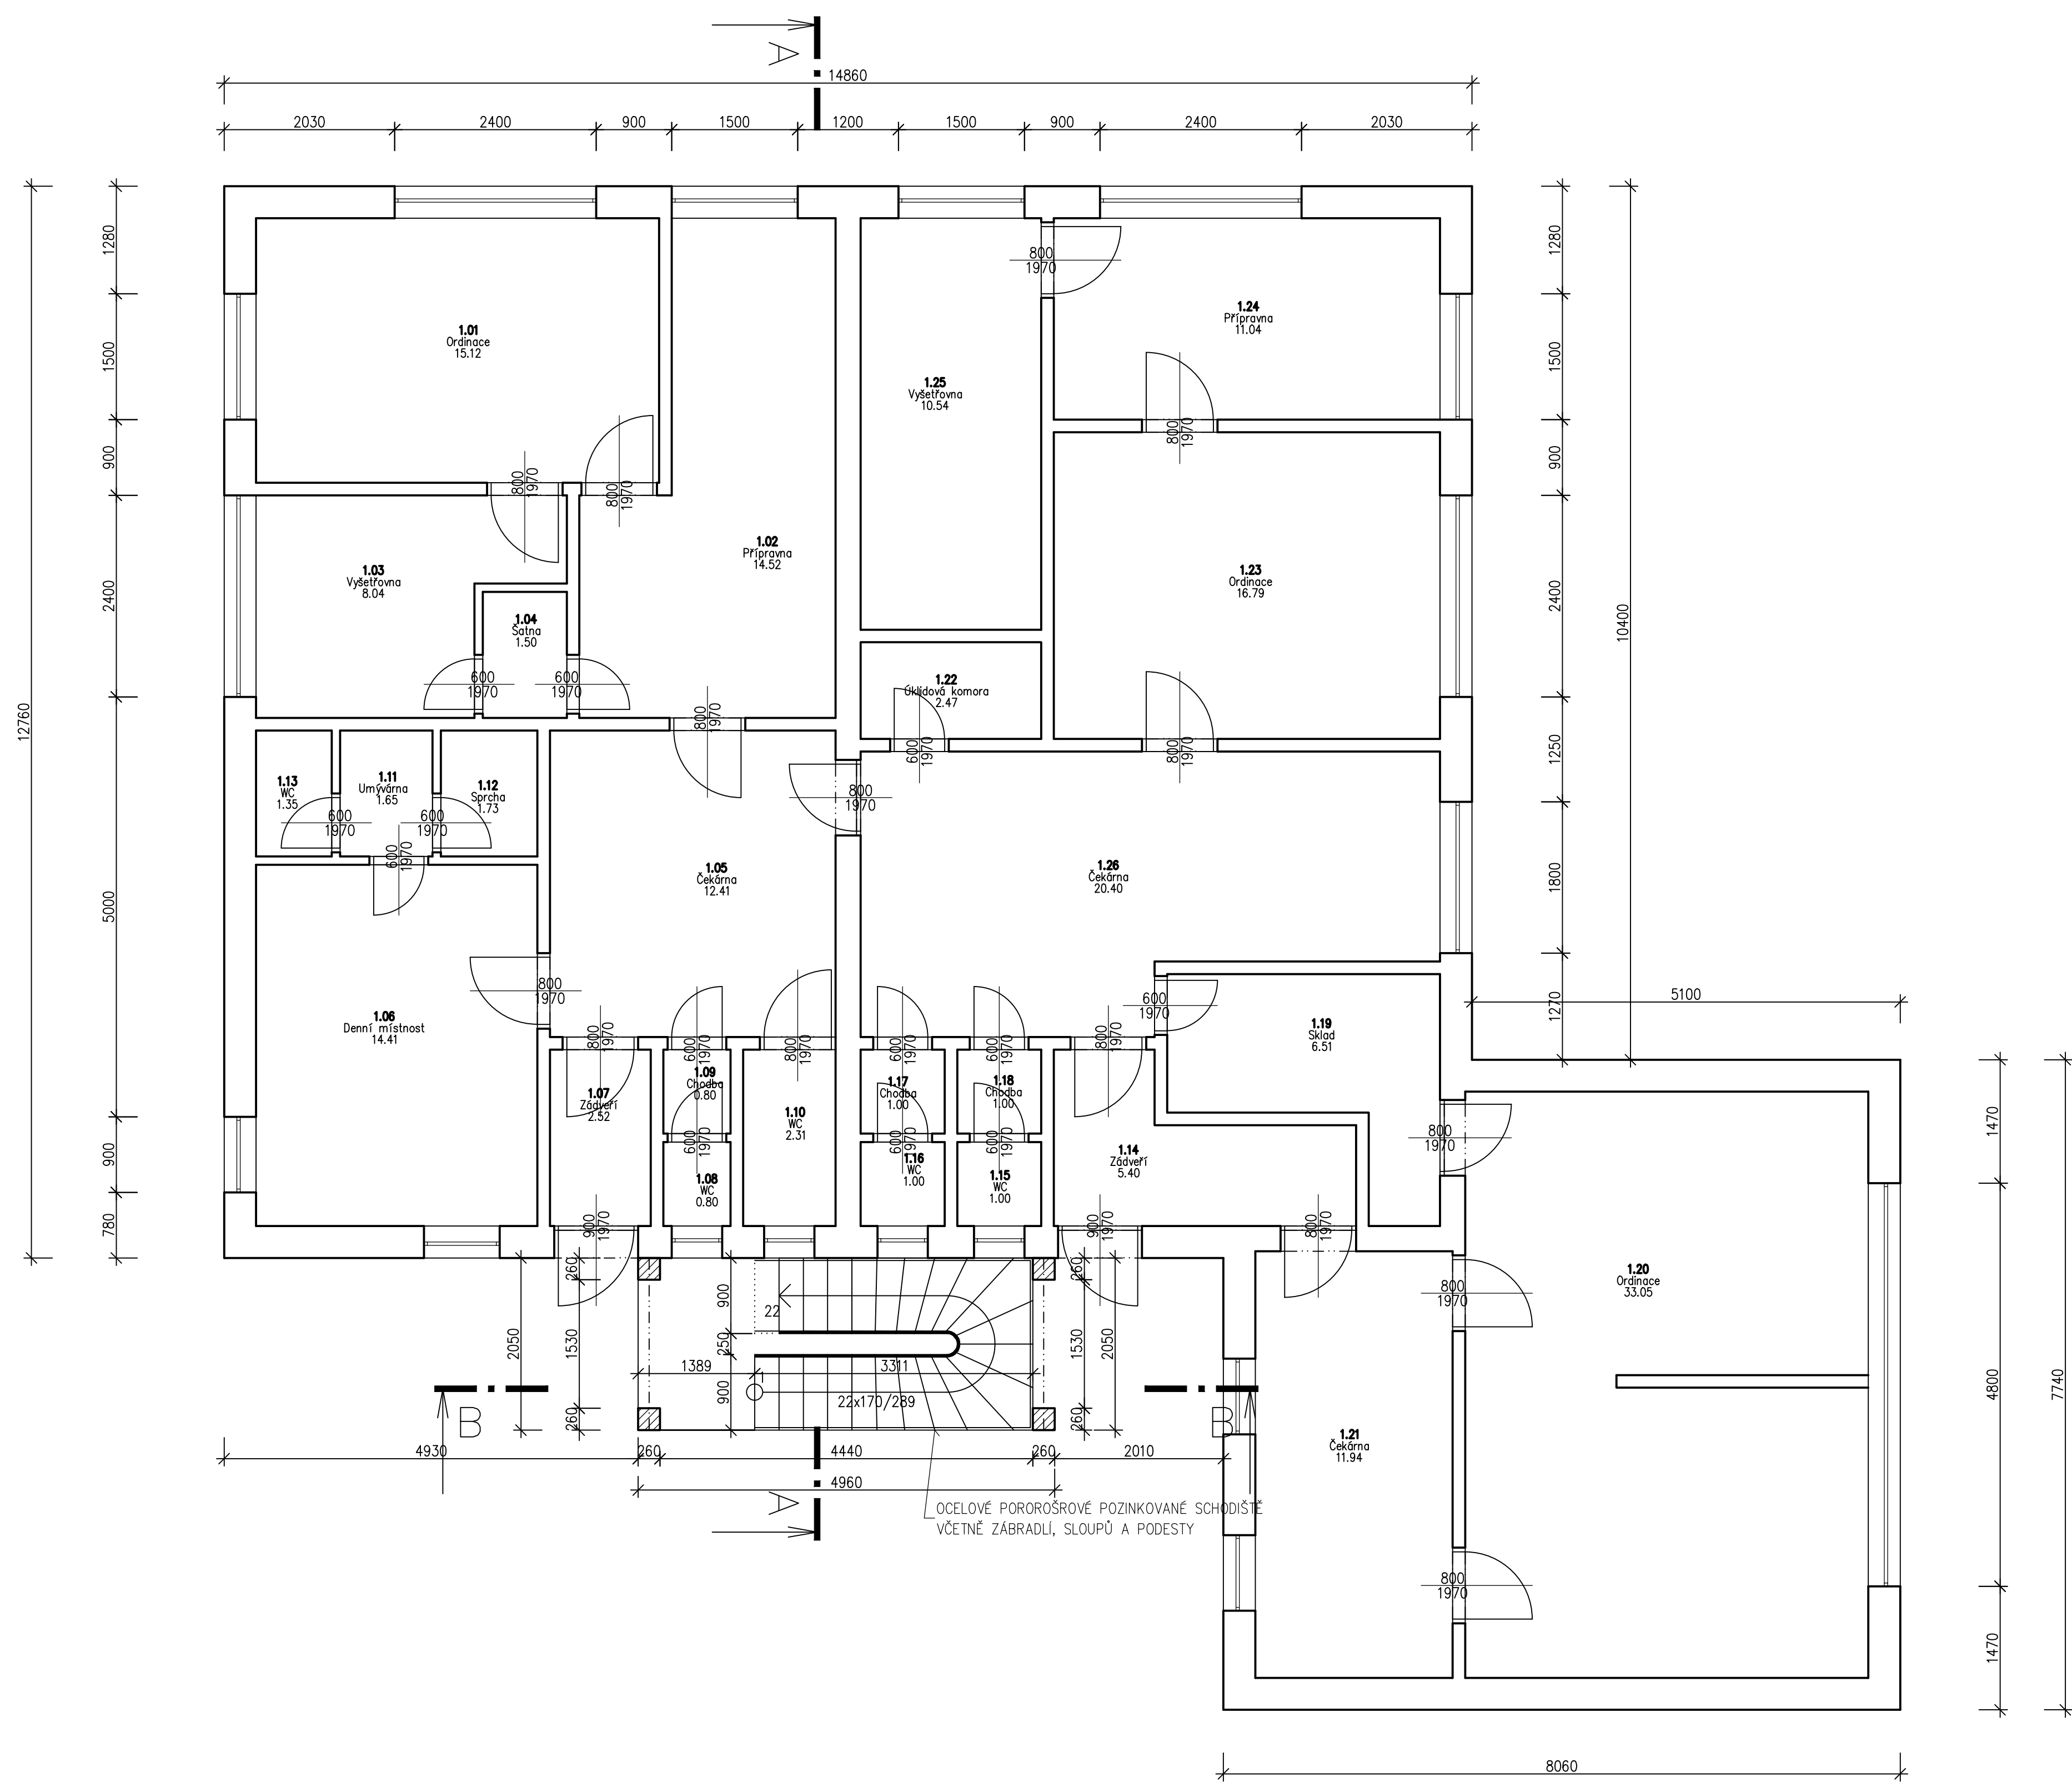


Tabulka místností					
Číslo	Jméno	Plocha [m²]	Podlaha	Stěny	Strop
1.01	Ordinace	15,12	DLAŽBA KERAMICKÁ	OMITKA VÁPENOCEMENTOVÁ ŠTUKOVÁ	OMITKA VÁPENNÁ ŠTUKOVÁ
1.02	Příprava	14,52	DLAŽBA KERAMICKÁ	OMITKA VÁPENOCEMENTOVÁ ŠTUKOVÁ	OMITKA VÁPENNÁ ŠTUKOVÁ
1.03	Vyšetřovna	8,04	DLAŽBA KERAMICKÁ	OMITKA VÁPENOCEMENTOVÁ ŠTUKOVÁ	OMITKA VÁPENNÁ ŠTUKOVÁ
1.04	Satna	1,5	DLAŽBA KERAMICKÁ	OMITKA VÁPENOCEMENTOVÁ ŠTUKOVÁ	OMITKA VÁPENNÁ ŠTUKOVÁ
1.05	Čekárna	12,41	DLAŽBA KERAMICKÁ	OMITKA VÁPENOCEMENTOVÁ ŠTUKOVÁ	OMITKA VÁPENNÁ ŠTUKOVÁ
1.06	Denní místnost	14,41	DLAŽBA KERAMICKÁ	OMITKA VÁPENOCEMENTOVÁ ŠTUKOVÁ	OMITKA VÁPENNÁ ŠTUKOVÁ
1.07	Zádveří	2,52	DLAŽBA KERAMICKÁ	OMITKA VÁPENOCEMENTOVÁ ŠTUKOVÁ	OMITKA VÁPENNÁ ŠTUKOVÁ
1.08	WC	0,8	DLAŽBA KERAMICKÁ	OBKLAD	OMITKA VÁPENNÁ ŠTUKOVÁ
1.09	Chodba	0,8	DLAŽBA KERAMICKÁ	OBKLAD	OMITKA VÁPENNÁ ŠTUKOVÁ
1.10	WC	2,31	DLAŽBA KERAMICKÁ	OBKLAD	OMITKA VÁPENNÁ ŠTUKOVÁ
1.11	Umývárna	1,65	DLAŽBA KERAMICKÁ	OBKLAD	OMITKA VÁPENNÁ ŠTUKOVÁ
1.12	Sprcha	1,73	DLAŽBA KERAMICKÁ	OBKLAD	OMITKA VÁPENNÁ ŠTUKOVÁ
1.13	WC	1,35	DLAŽBA KERAMICKÁ	OBKLAD	OMITKA VÁPENNÁ ŠTUKOVÁ
1.14	Zádveří	5,4	DLAŽBA KERAMICKÁ	OMITKA VÁPENOCEMENTOVÁ ŠTUKOVÁ	OMITKA VÁPENNÁ ŠTUKOVÁ
1.15	WC	1	DLAŽBA KERAMICKÁ	OBKLAD	OMITKA VÁPENNÁ ŠTUKOVÁ
1.16	WC	1	DLAŽBA KERAMICKÁ	OBKLAD	OMITKA VÁPENNÁ ŠTUKOVÁ
1.17	Chodba	1	DLAŽBA KERAMICKÁ	OBKLAD	OMITKA VÁPENNÁ ŠTUKOVÁ
1.18	Chodba	1	DLAŽBA KERAMICKÁ	OBKLAD	OMITKA VÁPENNÁ ŠTUKOVÁ
1.19	Sklad	6,51	DLAŽBA KERAMICKÁ	OMITKA VÁPENOCEMENTOVÁ ŠTUKOVÁ	OMITKA VÁPENNÁ ŠTUKOVÁ
1.20	Ordinace	33,05	DLAŽBA KERAMICKÁ	OMITKA VÁPENOCEMENTOVÁ ŠTUKOVÁ	OMITKA VÁPENNÁ ŠTUKOVÁ
1.21	Čekárna	11,94	DLAŽBA KERAMICKÁ	OMITKA VÁPENOCEMENTOVÁ ŠTUKOVÁ	OMITKA VÁPENNÁ ŠTUKOVÁ
1.22	Úklidová komora	2,47	DLAŽBA KERAMICKÁ	OMITKA VÁPENOCEMENTOVÁ ŠTUKOVÁ	OMITKA VÁPENNÁ ŠTUKOVÁ
1.23	Ordinace	16,79	DLAŽBA KERAMICKÁ	OMITKA VÁPENOCEMENTOVÁ ŠTUKOVÁ	OMITKA VÁPENNÁ ŠTUKOVÁ
1.24	Příprava	11,04	DLAŽBA KERAMICKÁ	OMITKA VÁPENOCEMENTOVÁ ŠTUKOVÁ	OMITKA VÁPENNÁ ŠTUKOVÁ
1.25	Vyšetřovna	10,54	DLAŽBA KERAMICKÁ	OMITKA VÁPENOCEMENTOVÁ ŠTUKOVÁ	OMITKA VÁPENNÁ ŠTUKOVÁ
1.26	Čekárna	20,4	DLAŽBA KERAMICKÁ	OMITKA VÁPENOCEMENTOVÁ ŠTUKOVÁ	OMITKA VÁPENNÁ ŠTUKOVÁ

Celková plocha [m²]: 199,3

LEGENDA MATERIÁLŮ

- STÁVAJÍCÍ CIHELNÉ ZDVO
- OCELOVÉ 2 x U 260 SVAŘENÉ DO KRABICE POZINKOVANÉ
ZABETONOVANÉ DO ZÁKLADOVÝCH PASŮ A ZAVĚTROVÁNY

Vypracoval: Martin Kreuzer	Zodpovědný projektant: Martin Kreuzer	
Stavebník: Město Bernartice Náměstí svobody čp.33, Bernartice		
Název stavby: Přístavba a stavební úpravy Bernartice čp.126		Příloha: 26
Výkres: Nový stav – půdorys přízemí k.č.: Bernartice - ul. Tábořská		
Měřítko: 1:50	Datum: 11.2.2021	Výkres: 7