




PŮDORYS NA KÓTĚ +6,60

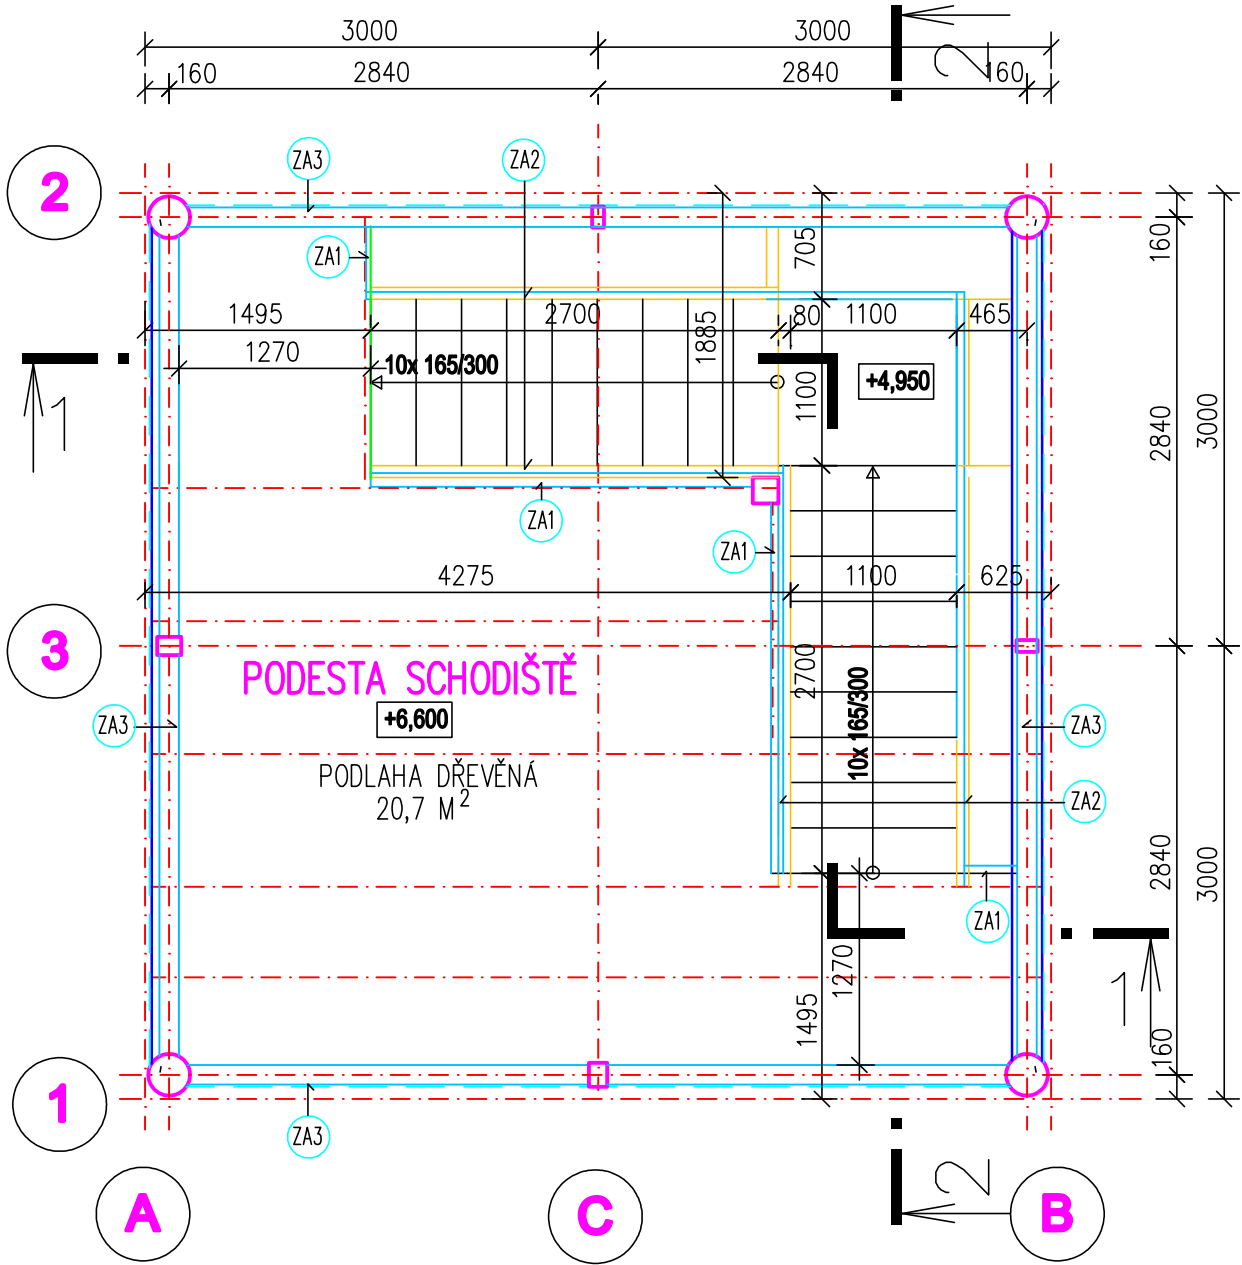


PŮDORYS VYHLÍDKOVÉ PLOŠINY NA KÓTĚ +13,20

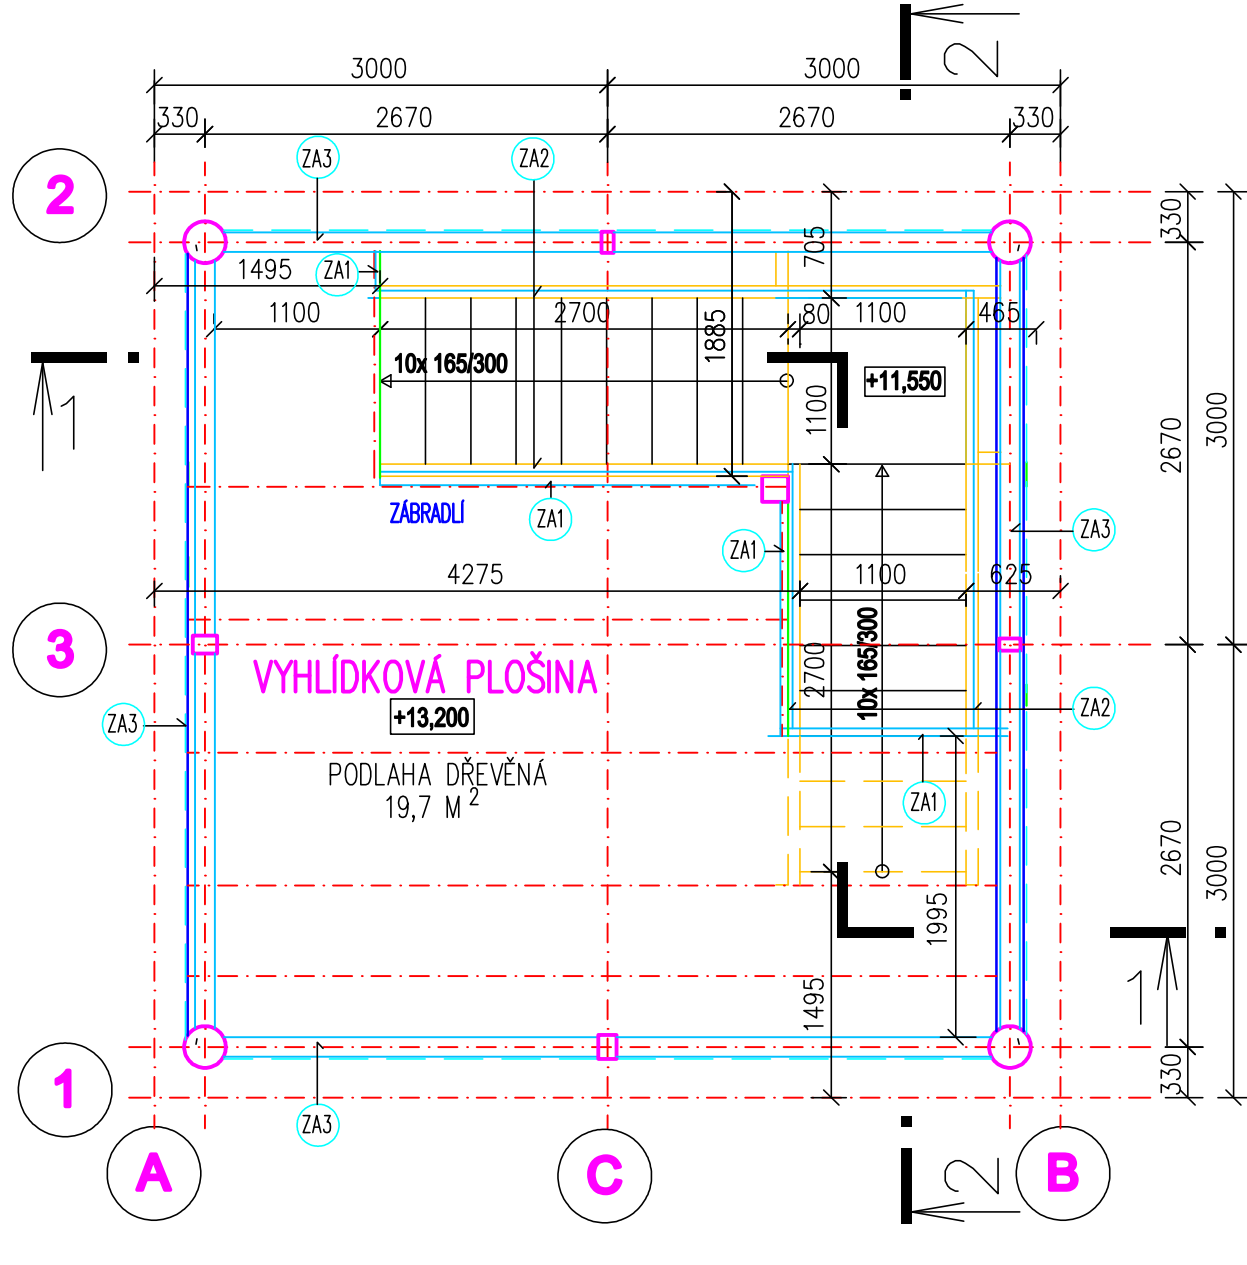


ZÁKLADY

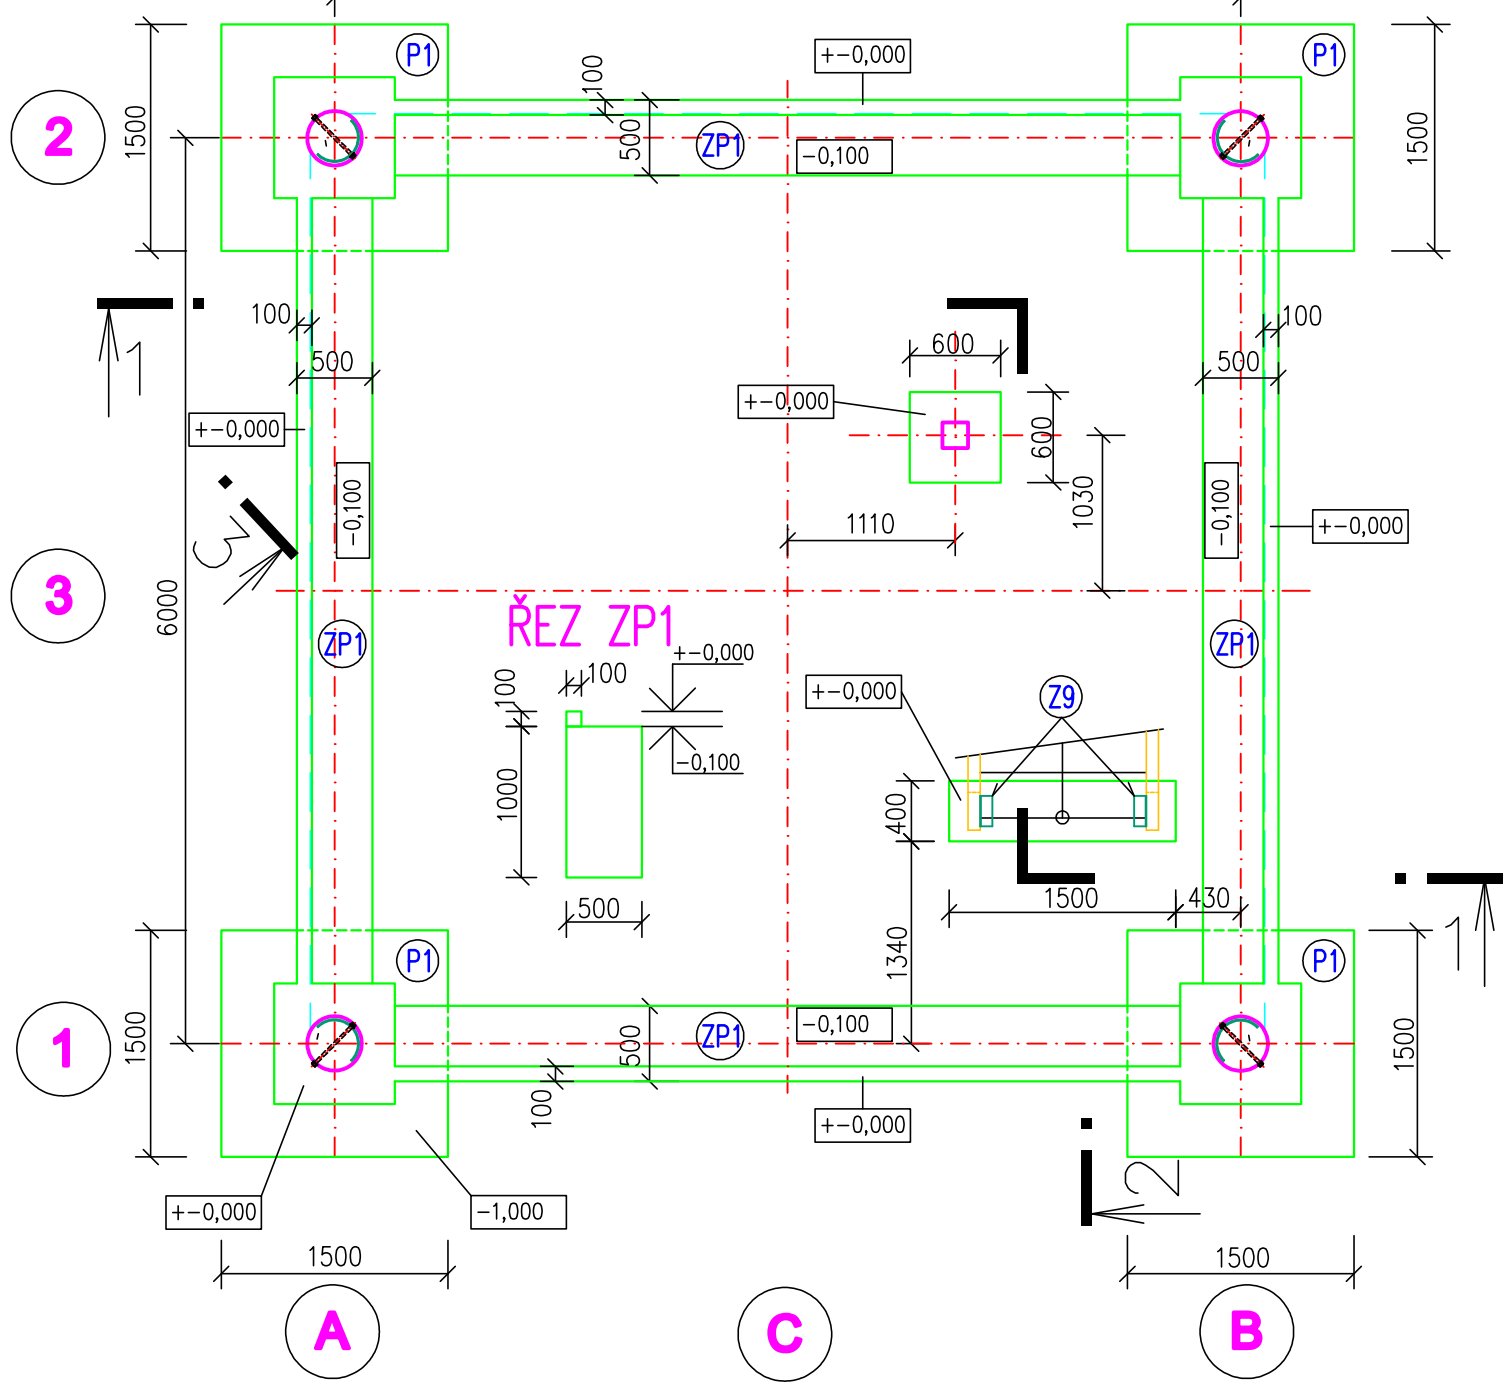

PŮDORYS NA KÓTĚ +3,30

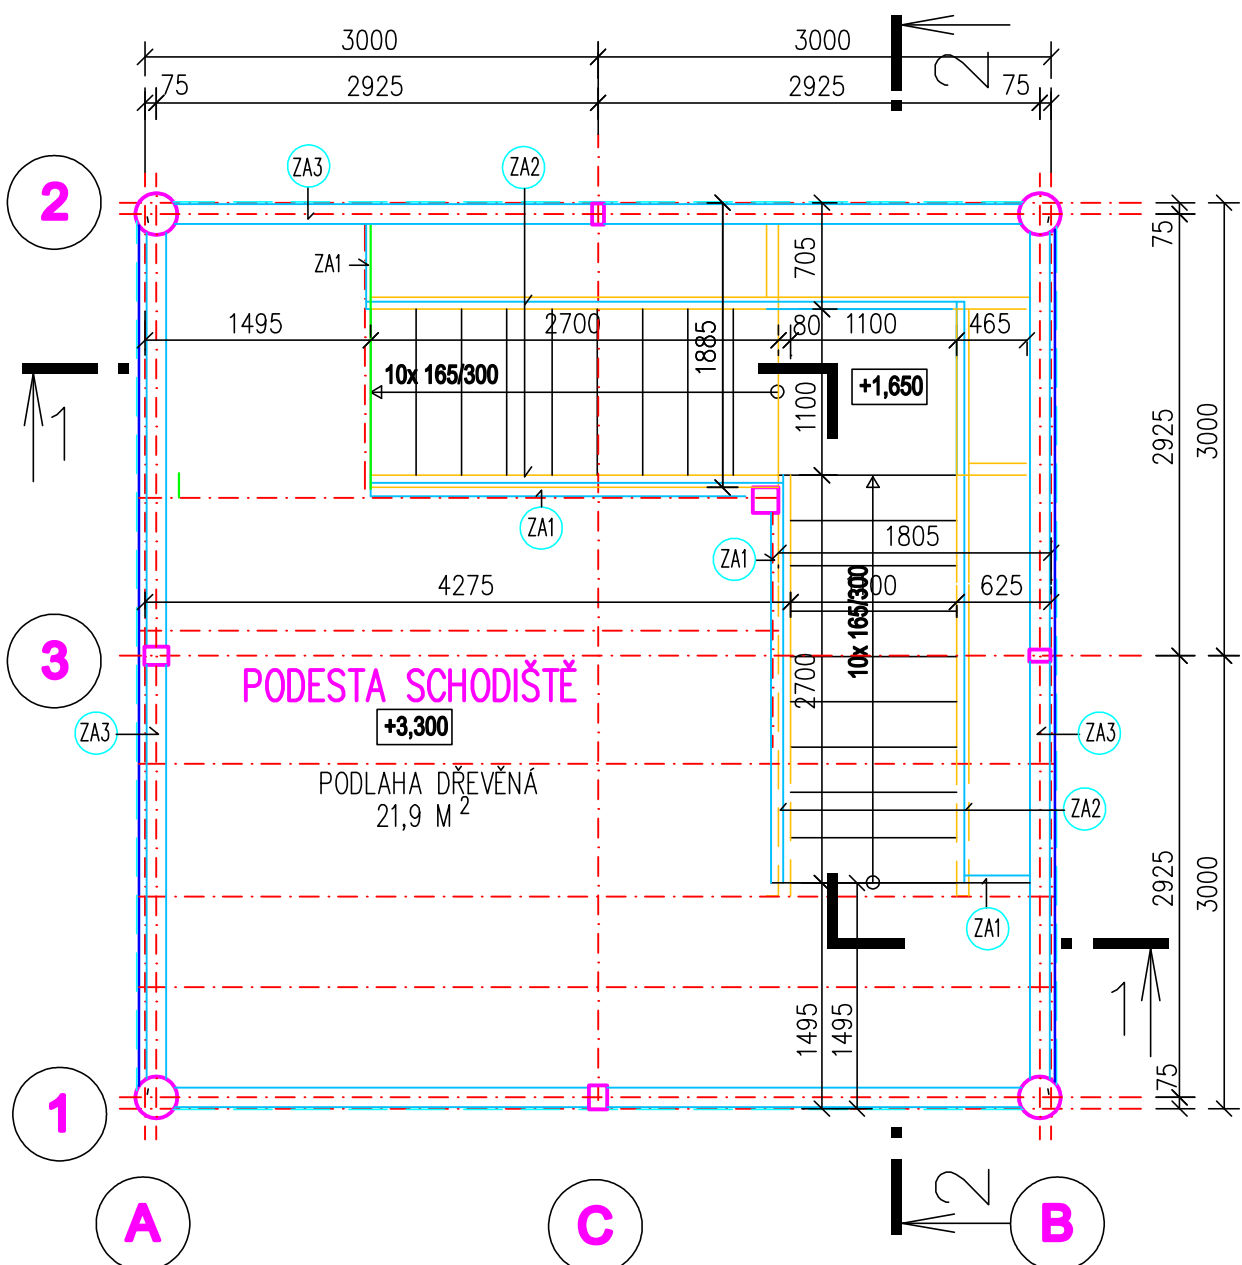

PŮDORYS NA KÓTĚ +9,90

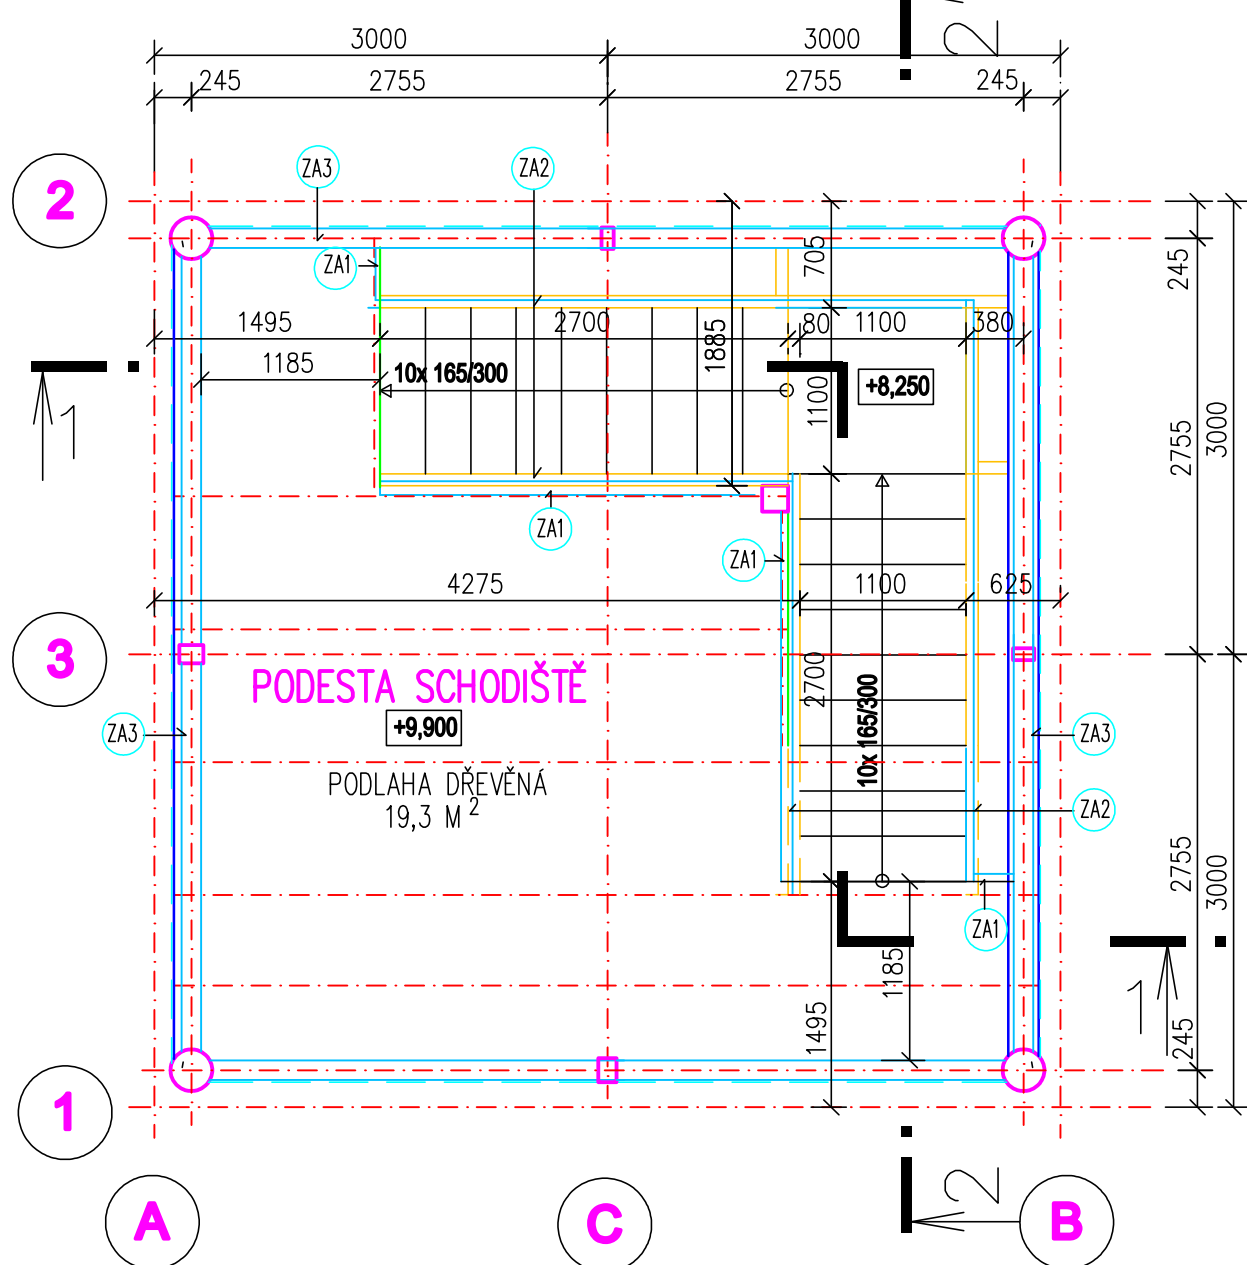

LEGENDA

- ZA1 ZÁBRADLÍ PLOŠINY VÝŠKY 1,1 M
- ZA2 ZÁBRADLÍ SCHODIŠTĚ VÝŠKY 1,1 M
- ZA3 ZÁBRADLÍ PLOŠINY VÝŠKY 1,1 M

POZNÁMKY:

- ROZHLEDNA BUDE OPATŘENA HROMOSVODEM SE SVODEM PO ROHOVÉM SLOUPU. SVOD BUDE SPOJEN SE ZEMNÍM PÁSKEM FeZn 30/4 V ZÁKLADECH.
- KOVOVÉ OCELOVÉ KOTEVNÍ A SPOJOVACÍ PRVKY ŽÁROVĚ ZINKOVAT.
- SVORNÍKY A ŠROUBY MAT. 5.6, S POVRCHOVOU ÚPRAVOU.
- POVRCHOVÁ ÚPRAVA DŘEVĚNÝCH PRVKŮ – TLAKOVÁ IMPREGNACE.
- VNITŘNÍ PROSTOR ROZHLEDNY BUDE VYSYPÁN KAČÍRKEM TL. 100 MM.
- DŘEVĚNÉ PRVKY ŘEZIVO TŘÍDY SL, PEVNOST C24.
- BETON ZÁKLADŮ C 25/30 XA1, XF1 VÝZTUŽ 10 505 (R) A KARI.
- POVRCH PATEK VYSPÁDOVAT, ABY SE VODA NEDRŽELA V PRVKU Z4.
- PODROBNÝ VÝPIS VŠECH PRVKŮ KONSTRUKCE PLOŠINY A ZÁBRADLÍ VIZ. ČÁST D2 – ZÁKLADNÍ STAVEBNÉ KONSTRUKČNÍ ŘEŠENÍ

Ing. František Kovář
Digitálně podepsal Ing. František Kovář
Datum: 2026.04.24 14:34:08 +02'00'

ING. FRANTIŠEK KOVÁŘ, DLOUHÁ LHOTA 6, 391 55 CHÝNOV IČO 685 16 029 TEL. 739 296 032, fkovar@quick.cz		KONTROLOVAL ING. FRANTIŠEK KOVÁŘ	
NÁZEV STAVBY ROZHLEDNA KUPA JESTŘEBICE JESTŘEBICE, PARC.Č. ST. 347		INVESTOR : MĚSTYS BERNARTICE, NÁMĚSTÍ SVOBODY Č.33	
NÁZEV VÝKRESU PŮDORYSY	MĚŘÍTKO 1:50	DATUM 04/2026	PARÉ
	DOKUMENTACE PRO POVOLENÍ STAVBY	ČÍSLO VÝKRESU D.1.1.2.1	