


PŘÍSTAVBA A STAVEBNÍ ÚPRAVY HASIČSKÉ ZBROJNICE BERNARTICE – PŮDORYS KROVU
NOVÝ STAV K.Ú. BERNARTICE U MILEVSKA

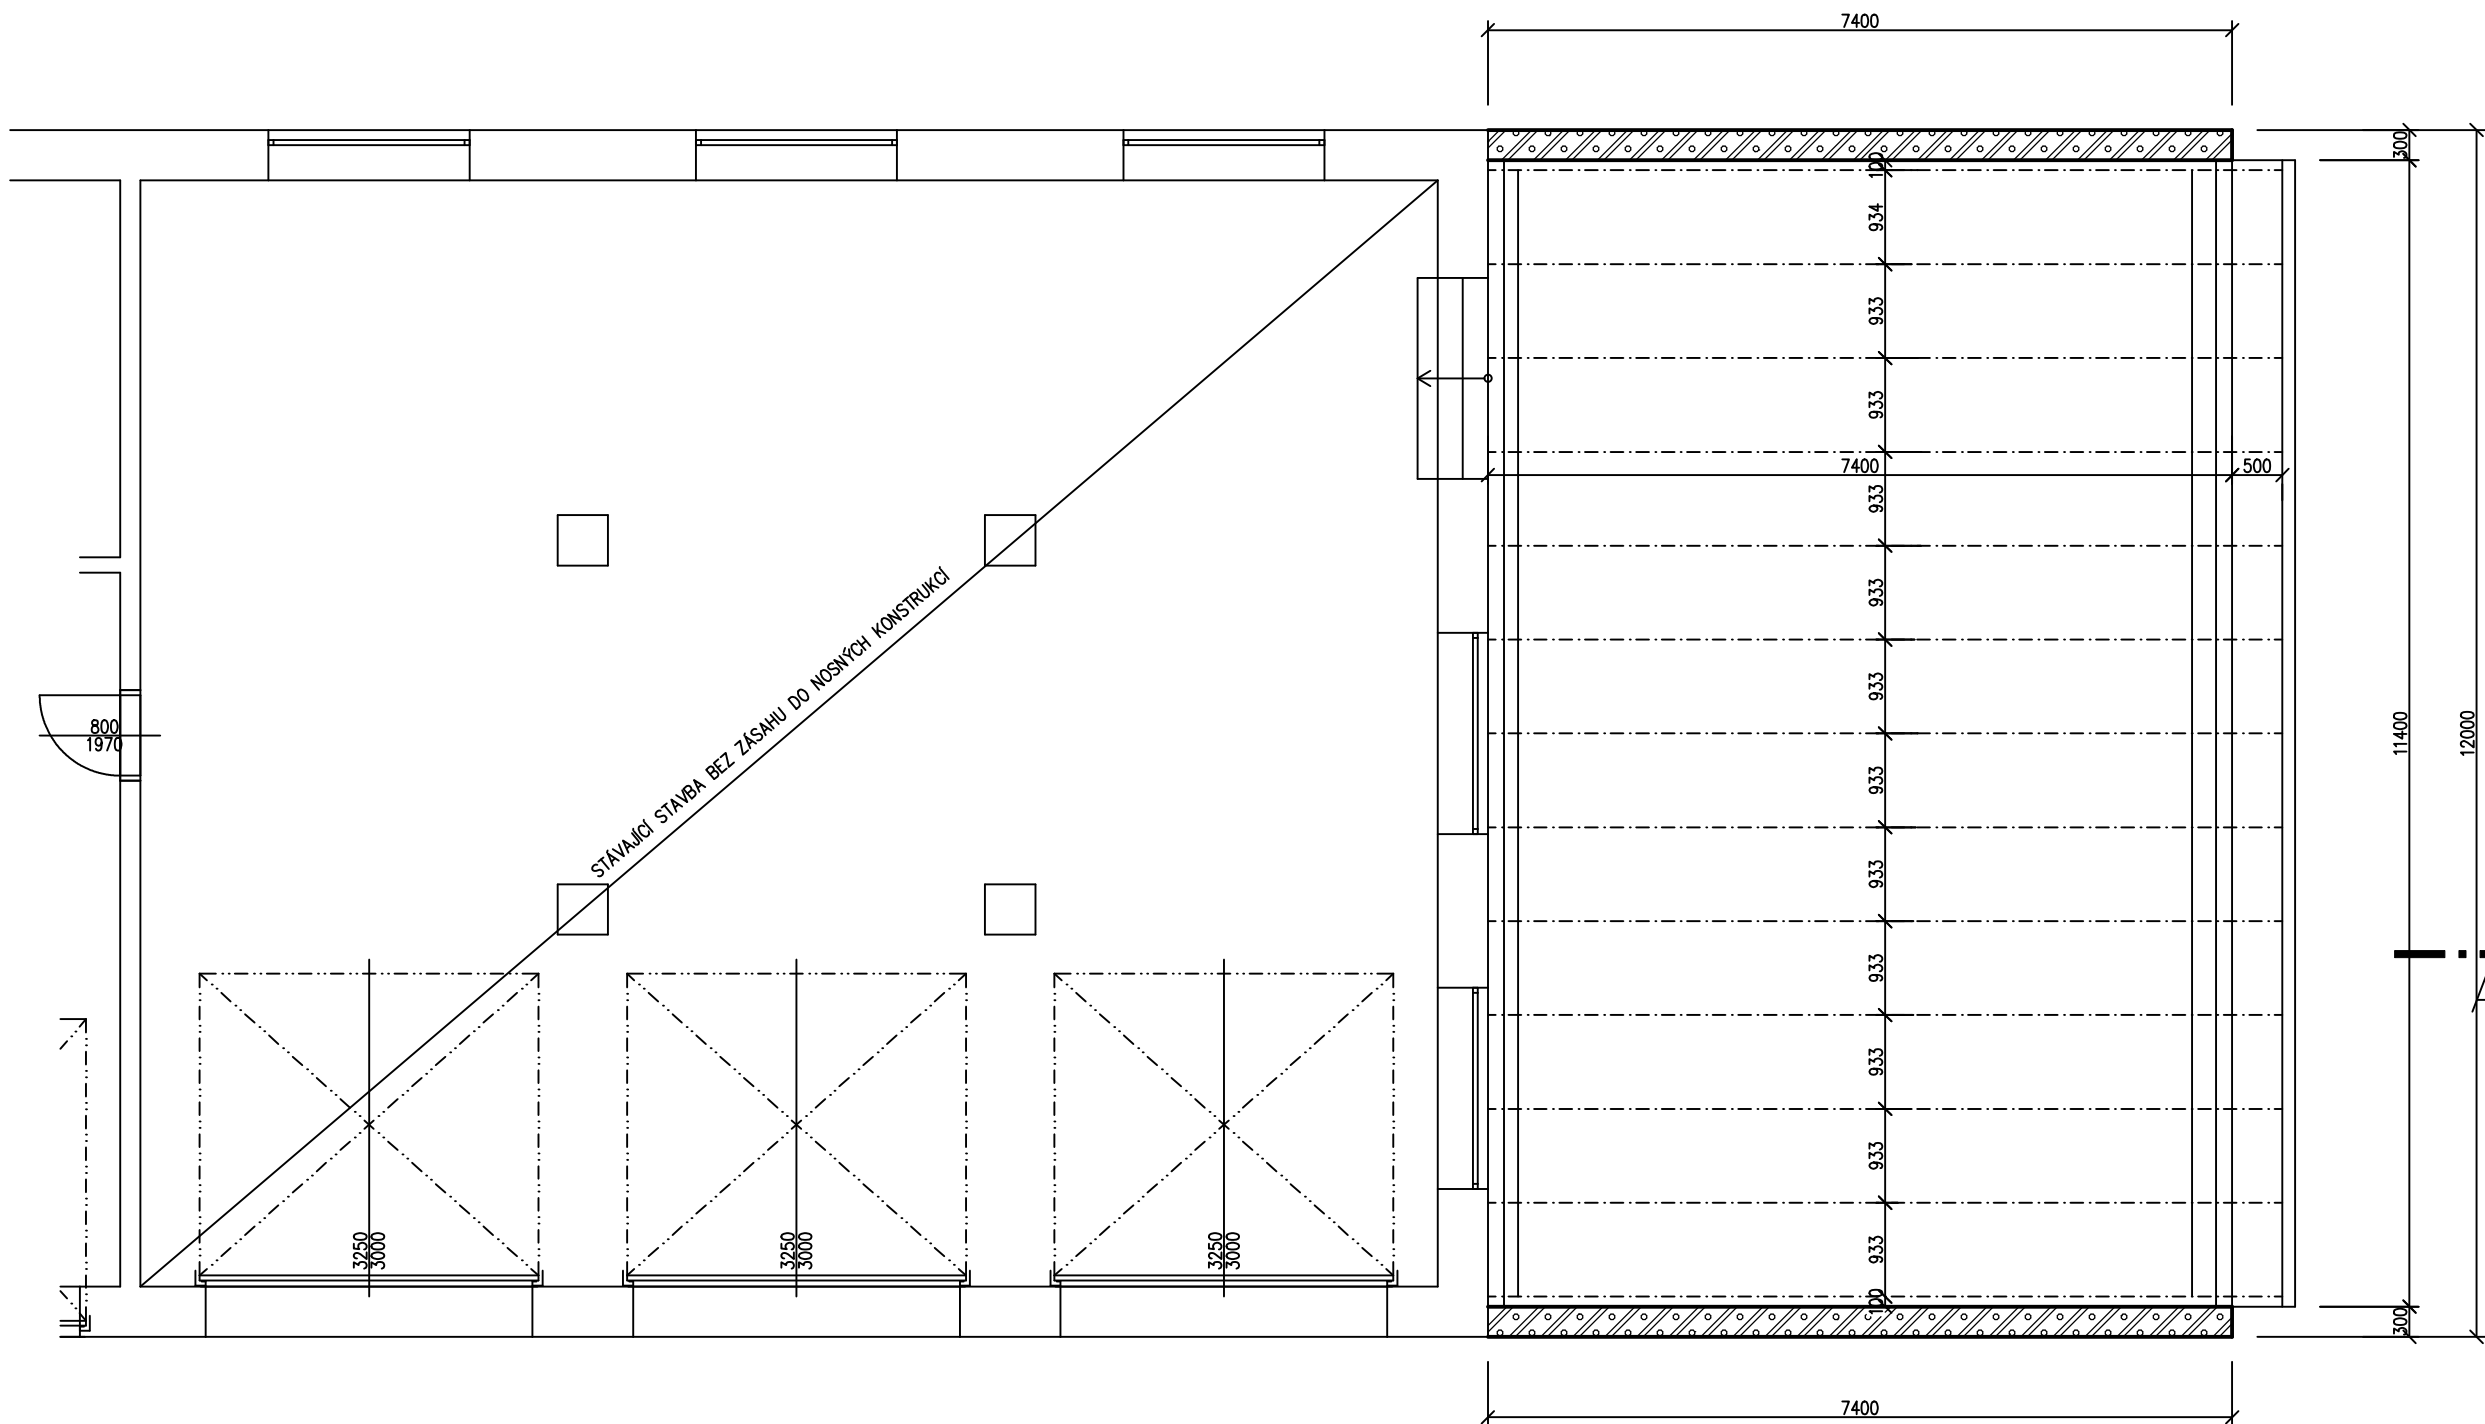

BUDE PROVEDEN CELOOBVODOVÝ ŽB VĚNEC 320/250 MM
PŘEKLADY UKLÁDAT 250 MM NA OSTĚNÍ DO MC LOŽE

KROKVE 180/300 MM MAX. 1 M OSOVĚ OD SEBE
POZEDNICE 160/160 MMKOTVENO DO ŽB VĚNCE PO 2 M
CELOPLOŠNÉ BEDNĚNÍ TL. 30 MM

LEGENDA MATERIÁLŮ

 ZDIVO ATIKY POROTHERM 30 PROFI BROUŠENÁ
HORNÍ HRANA ATIKY +5,290

Vypracoval M.Kreuzer	Zodp. projektant M.Kreuzer	Tech. kontrola M.Kreuzer		
Kreslil M.Kreuzer				
Investor Městys Bernartice, Náměstí sbody 33, Bernartice			formát A2	
Akce			datum 8.3.2023	
Přístavba hasičské zbrojnice			účel DSP	
			č. zakázky	
			č. kopie	
Obsah výkresu Nový stav – krov			archivní č.	
			Měřítko 1:75	Č. výkresu 6