


PŘÍSTAVBA A STAVEBNÍ ÚPRAVY HASIČSKÉ ZBROJNICE BERNARTICE – PŮDORYS PŘÍZEMÍ
STÁVAJÍCÍ STAV K.Ú. BERNARTICE U MILEVSKA

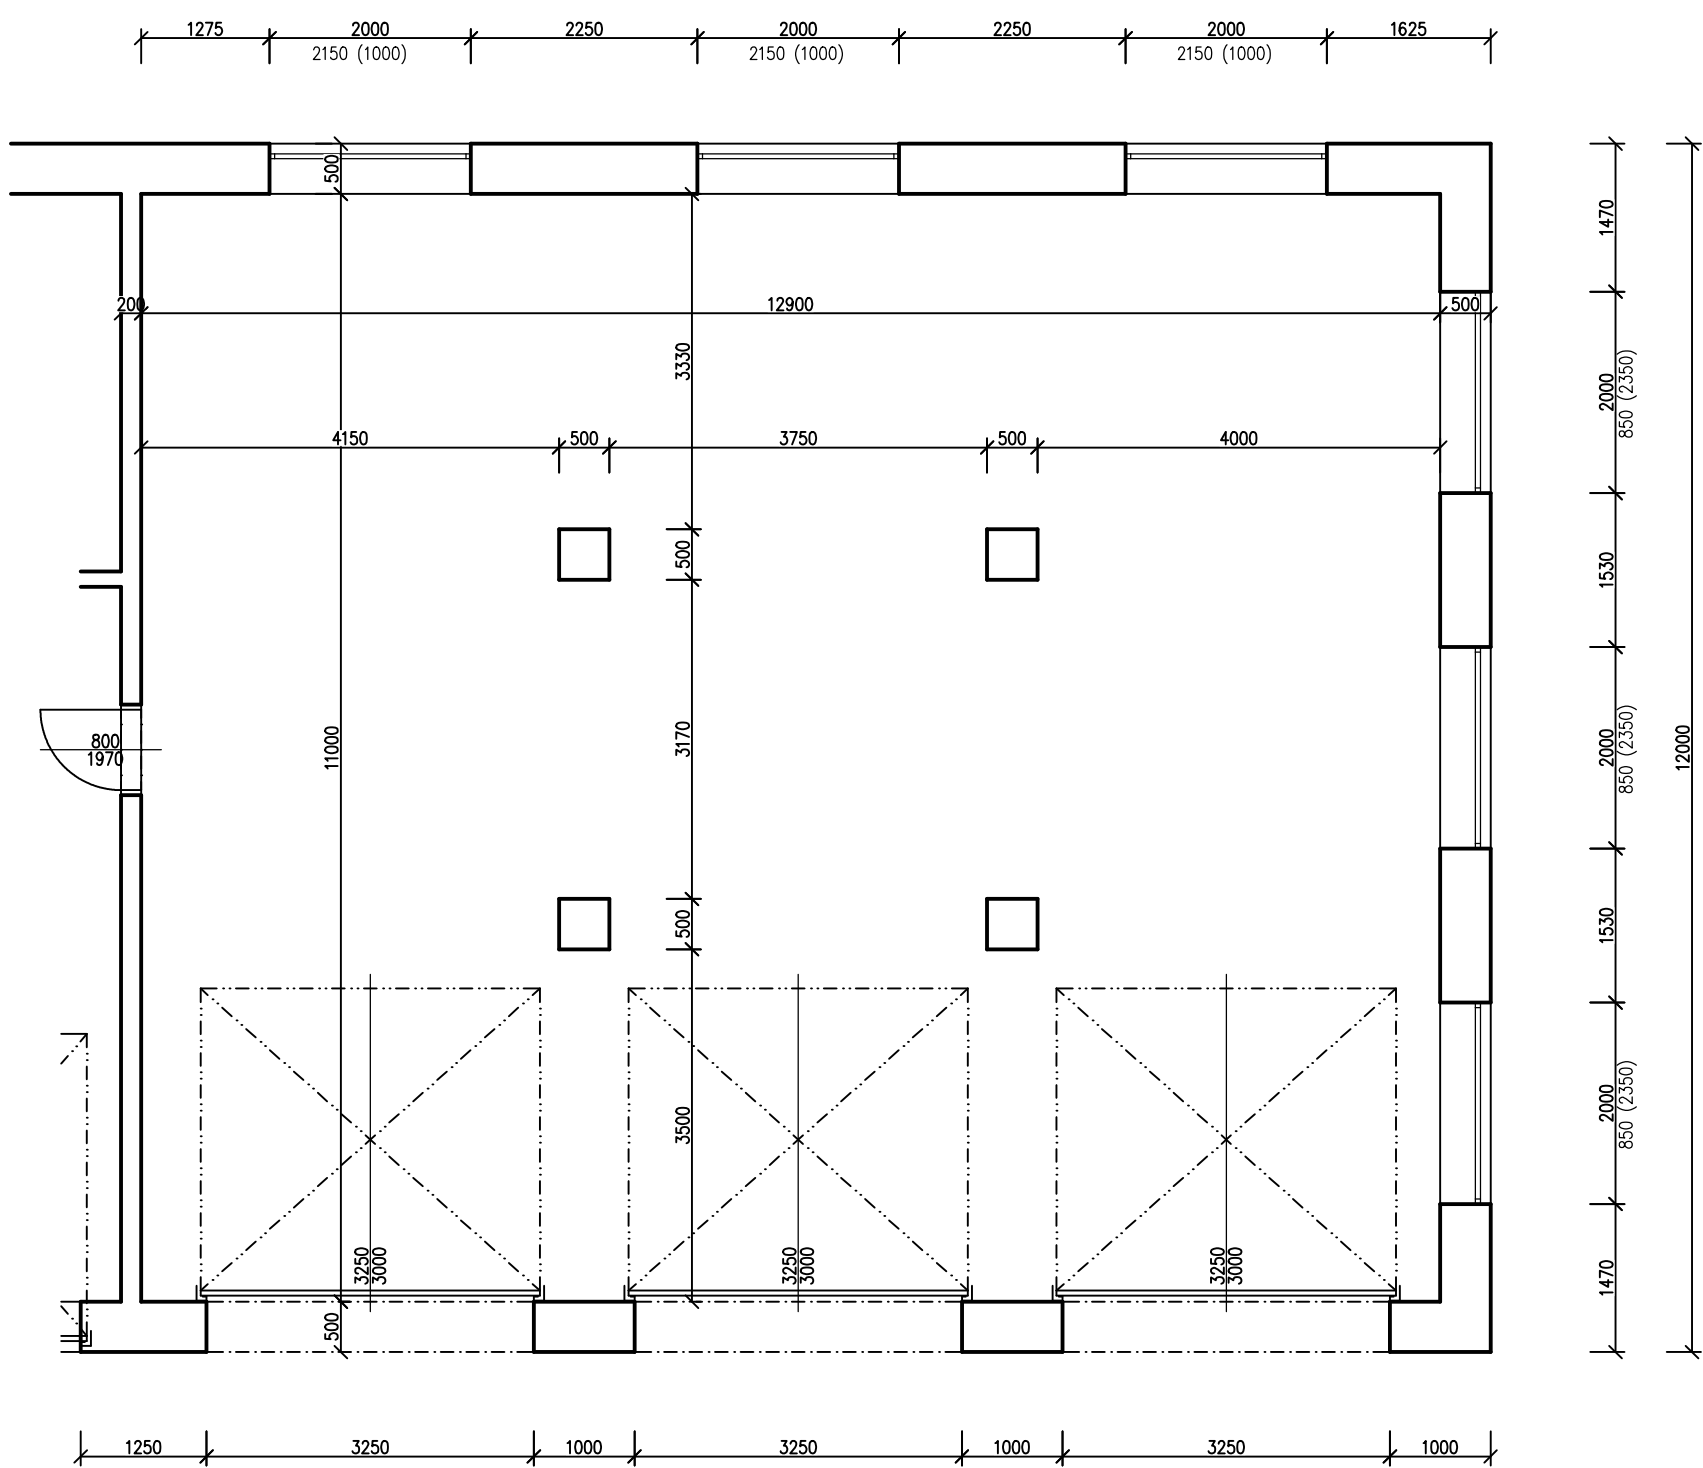

Vypracoval M.Kreuzer	Zodp. projektant M.Kreuzer	Tech. kontrola M.Kreuzer		
Kreslil M.Kreuzer				
Investor Městys Bernartice, Náměstí sbory 33, Bernartice			formát A2	
Akce			datum 8.3.2023	
Přístavba hasičské zbrojnice			účel DSP	
			č. zakázky	
			č. kopie	
			archivní č.	
Obsah výkresu Stávající stav – půdorys přízemí			Měřítko 1:75	Č. výkresu 2