


BAREVNÉ PLOCHY:

- komunikace - živlice
- parkovací stání - bet. dlažba colomix tl.8cm
- vjezdy - bet. dlažba šedá tl.8cm
- chodník - bet. dlažba tl.6cm
- bet. dlažba hmatová, kontrastní
- zatravnovací tvárnice bet. tl.10cm
- štěrk
- zatravněno

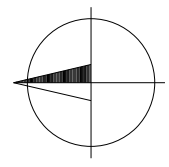

LEGENDA:

- Sláv. polohopis
- Hranice parcel
- obruby silniční
- obruby sadové
- ochrana kabelů NN, VN E.on
- ochrana sálivacích kabelů CETIN
- kabelové vedení VO
- dešťová přípojka pro UV
- drenáže
- vodovodné dopravní značení
- lampa VO
- uliční vpust


STÁVAJÍCÍ INŽ. SÍTĚ:

- Kanalizace jednotná
- Plynovod
- Podzemní kabel silového vedení NN
- Podzemní kabel silového vedení VN
- Vodovodní potrubí
- Sálivovací kab. vedení
- Kabel veř. osvětlení - orientační zářez

OBJEKTY STAVBY:

- SO 101 KOMUNIKACE
- SO 401 VEŘEJNÉ OSVĚTLENÍ
- SO 402 OCHRANA KABELOVÝCH VEDENÍ

TRASY STÁVAJÍCÍCH PODZEMNÍCH INŽENÝRSKÝCH SÍTÍ JSOU ZAKRESLENY POUZE ORIENTAČNĚ A ZÁKRES NENAHRAZUJE VYTÝČENÍ. DODAVATEL STAVBY JE POVINEN ZAJISTIT PŘESNÉ VYTÝČENÍ A OVRÁTIT ÚPLNOST TRAS PODZEMNÍCH SÍTÍ V ZAJÍMOVÉM ÚZEMÍ STAVBY. V OCHRANNÝCH PÁSMĚCH PODZEMNÍCH INŽENÝRSKÝCH SÍTÍ LZE PROVÁDĚT ZEMLINÁČNÍ PRÁCE POUZE S POUŽITÍM JE NUTNÉ DOPRŽOVAT ZVLÁŠTÍ V OCHRANNÝCH PÁSMĚCH NADZEMNÍCH KABELOVÝCH SÍTÍ. JE NUTNÉ DOPRŽOVAT ZVLÁŠTÍ PROVOZNI REŽIM STAVBY PODLE POKYNU SPRÁVCE SÍTÍ.

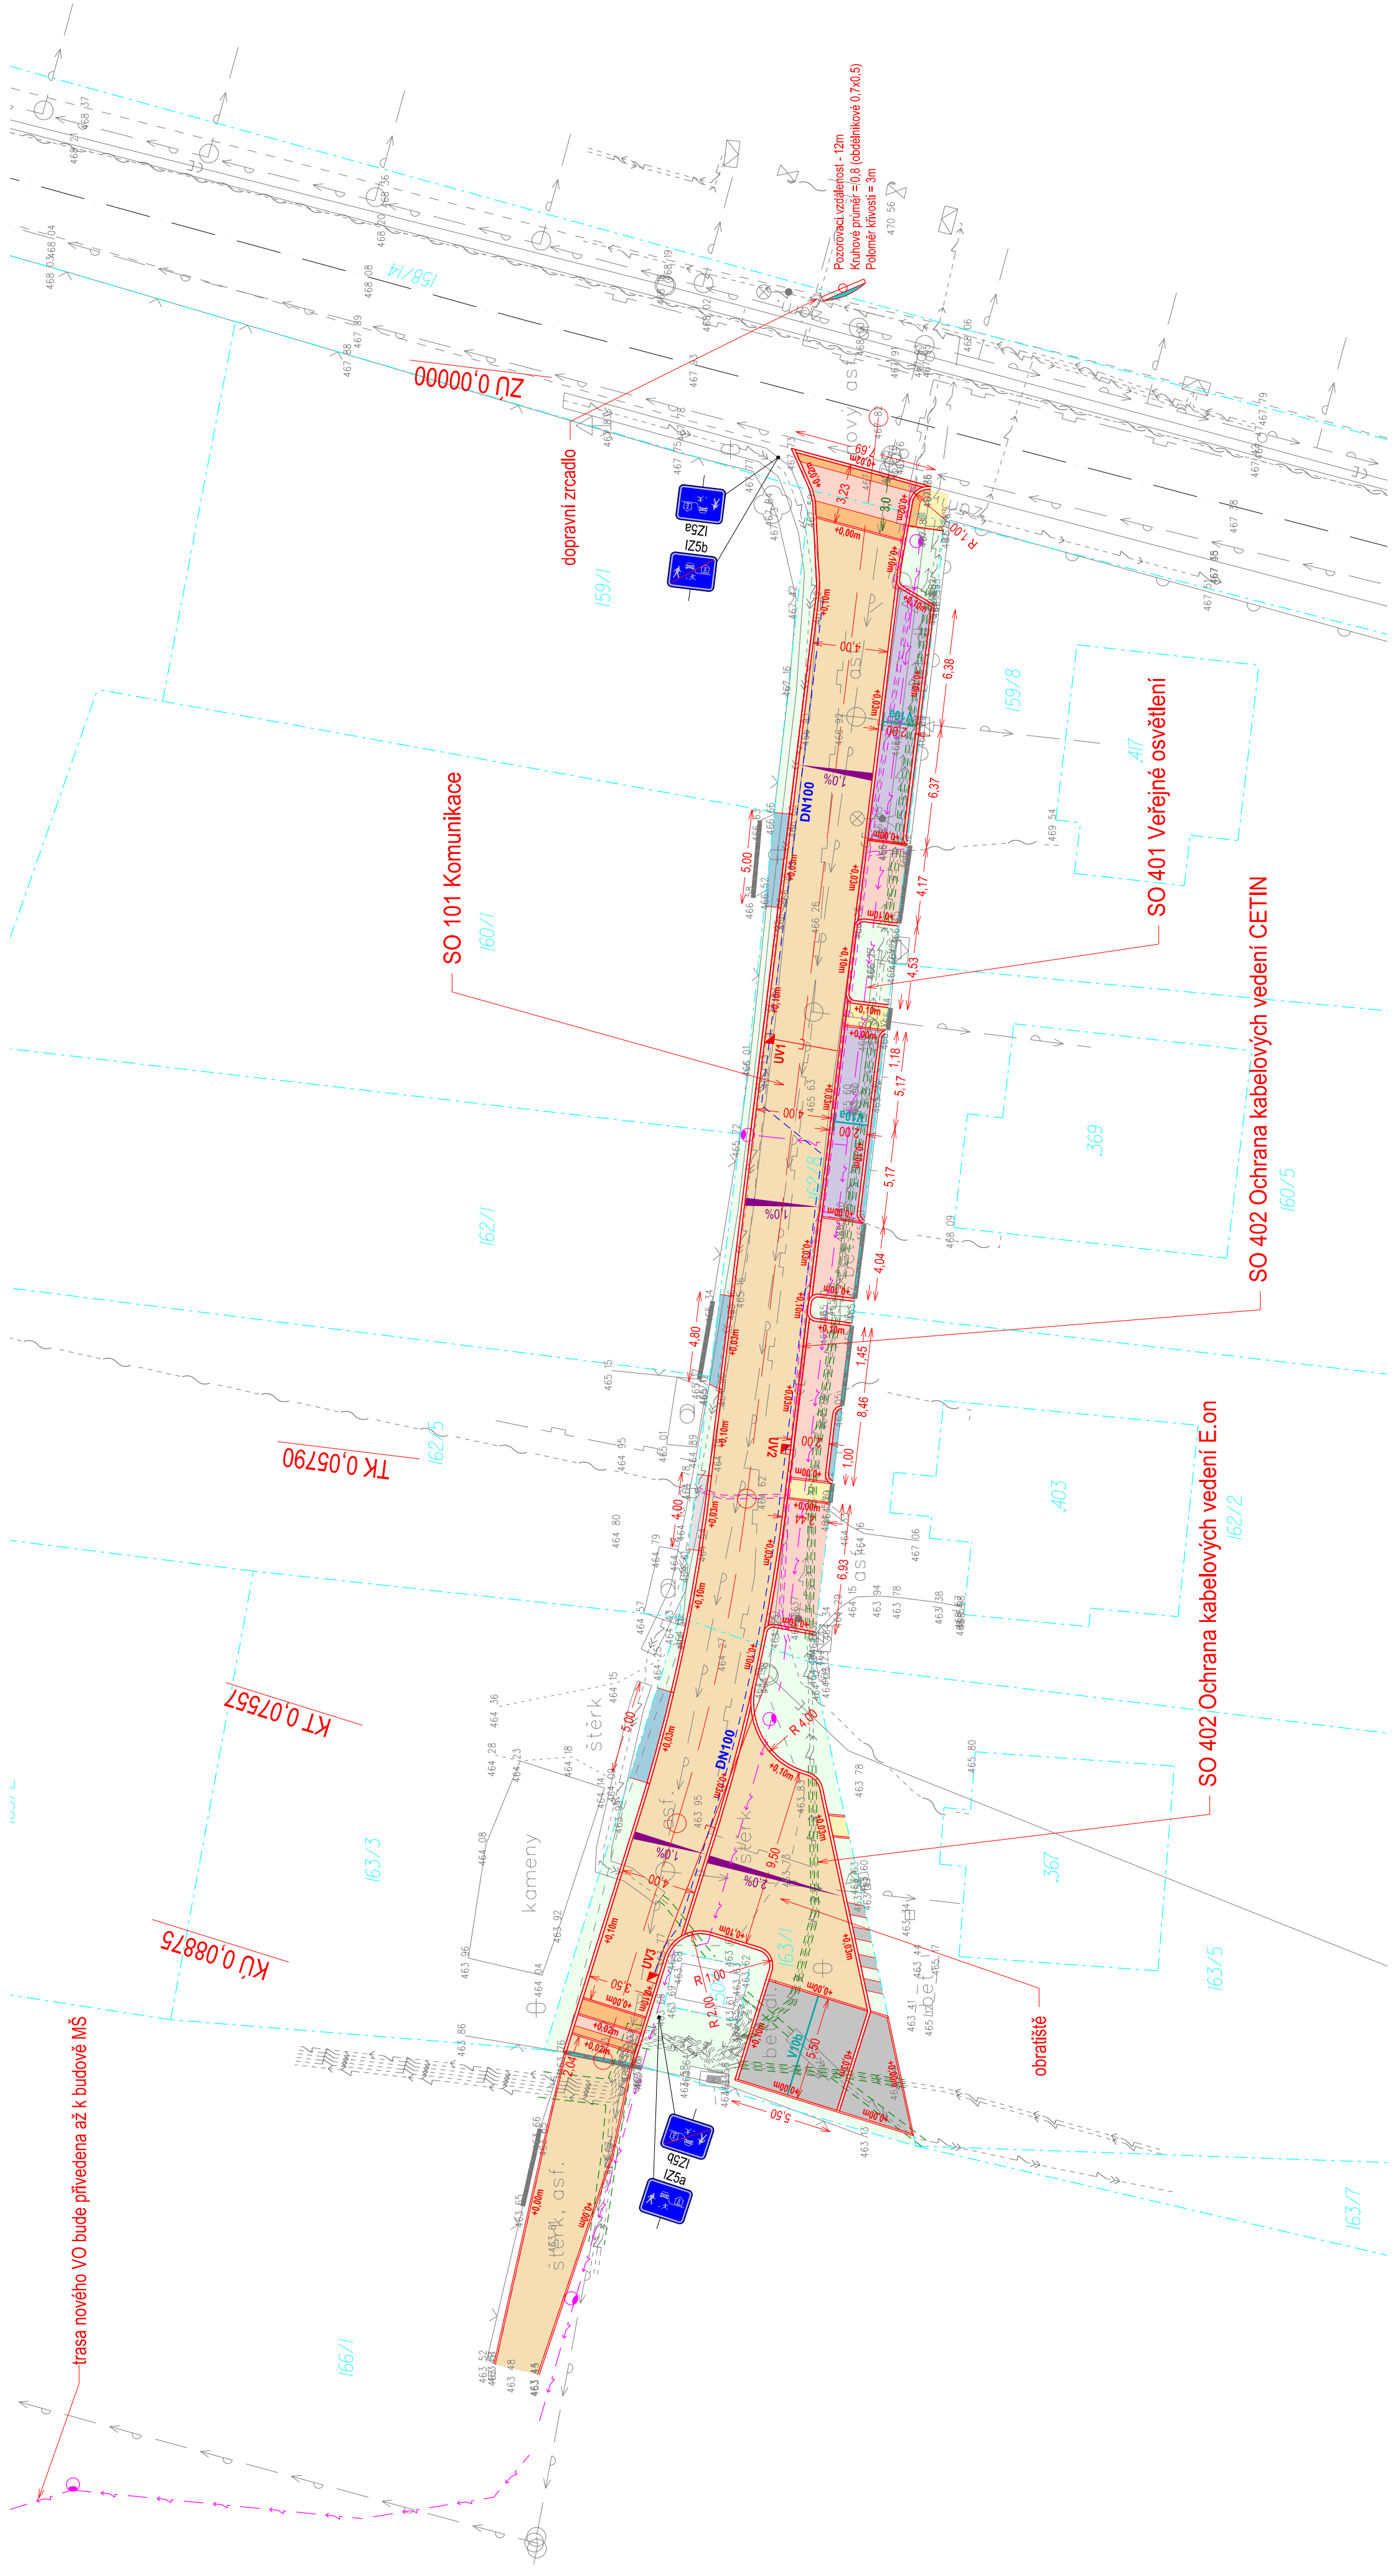

PROJEKCE DOPRAVNÍCH STAVEB		 GEODETICKÁ KANCELÁŘ PLAYEC - MICHALEČ	Budovcova 2530, 397 01 Písek	
tel.: 382 210 552, www.gkpisek.cz, info@gkpisek.cz			Bernartice u Milavky	
formát: 4xA4			stavění: Bernartice u Milavky	
objednatel: Tomáš Lidiňský			supčet: DSP	
kontroloval: Ing. Ladislav Čabrádek		měřítko: 1 : 250		část: <div style="font-size: 2em; font-weight: bold; margin-top: 10px;">C.3</div>
datum: 08/2020		číslo zakázky: 1326 / 2020		
místní komunikace ul. K Posvátnému		Koordinační situace stavby		