


BAREVNÉ PLOCHY:

- komunikace - živlice
- parkovací stání - bet. dlažba colomix tl.8cm
- vjezdy - bet. dlažba šedá tl.8cm
- chodník - bet. dlažba tl.6cm
- bet. dlažba hmatová, kontrastní
- zatravnovací tvárnice bet. tl.10cm
- šěrť
- zatravněno

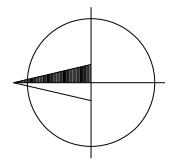

LEGENDA:

- Sláv. polohopis
- Hranice parcel
- obruby silniční
- obruby sadové
- ochrana kabelů NN, VN E.on
- ochrana sábovacích kabelů CETIN
- kabelové vedení VO
- dešťová přípojka pro UV
- drenáže
- vodovodné dopravní značení
- lampa VO
- uliční vpust


STÁVAJÍCÍ INŽ. SÍTĚ:

- Kanalizace jednotná
- Plynovod
- Podzemní kabel silového vedení NN
- Podzemní kabel silového vedení VN
- Vodovodní potrubí
- Sábovací kab. vedení
- Kabel veř. osvětlení - orientační zářez

OBJEKTY STAVBY:

- SO 101 KOMUNIKACE
- SO 401 VEŘEJNÉ OSVĚTLENÍ
- SO 402 OCHRANA KABELOVÝCH VEDENÍ

TRASY STÁVAJÍCÍCH PODZEMNÍCH INŽENÝRSKÝCH SÍTÍ JSOU ZAKRESLENY POUZE ORIENTAČNĚ A ZÁKRES NENAHRAZUJE VYTÝČENÍ. DODAVATEL STAVBY JE POVINEN ZAJISTIT PŘESNÉ VYTÝČENÍ A OVRÁTIT ÚPLNOST TRAS PODZEMNÍCH SÍTÍ V ZÁJMOVÉM ÚZEMÍ STAVBY. V OCHRANNÝCH PÁSMECH PODZEMNÍCH INŽENÝRSKÝCH SÍTÍ LZE PROVÁDĚT ZEMLINÁČNÍ PRÁCE POUZE S POUŽITÍM JE NUTNĚ DOPRŮŽOVAT ZVLÁŠTÍ PROVOZNI REŽIM STAVBY FODLE POKYNU SPRÁVCE SÍTÍ.

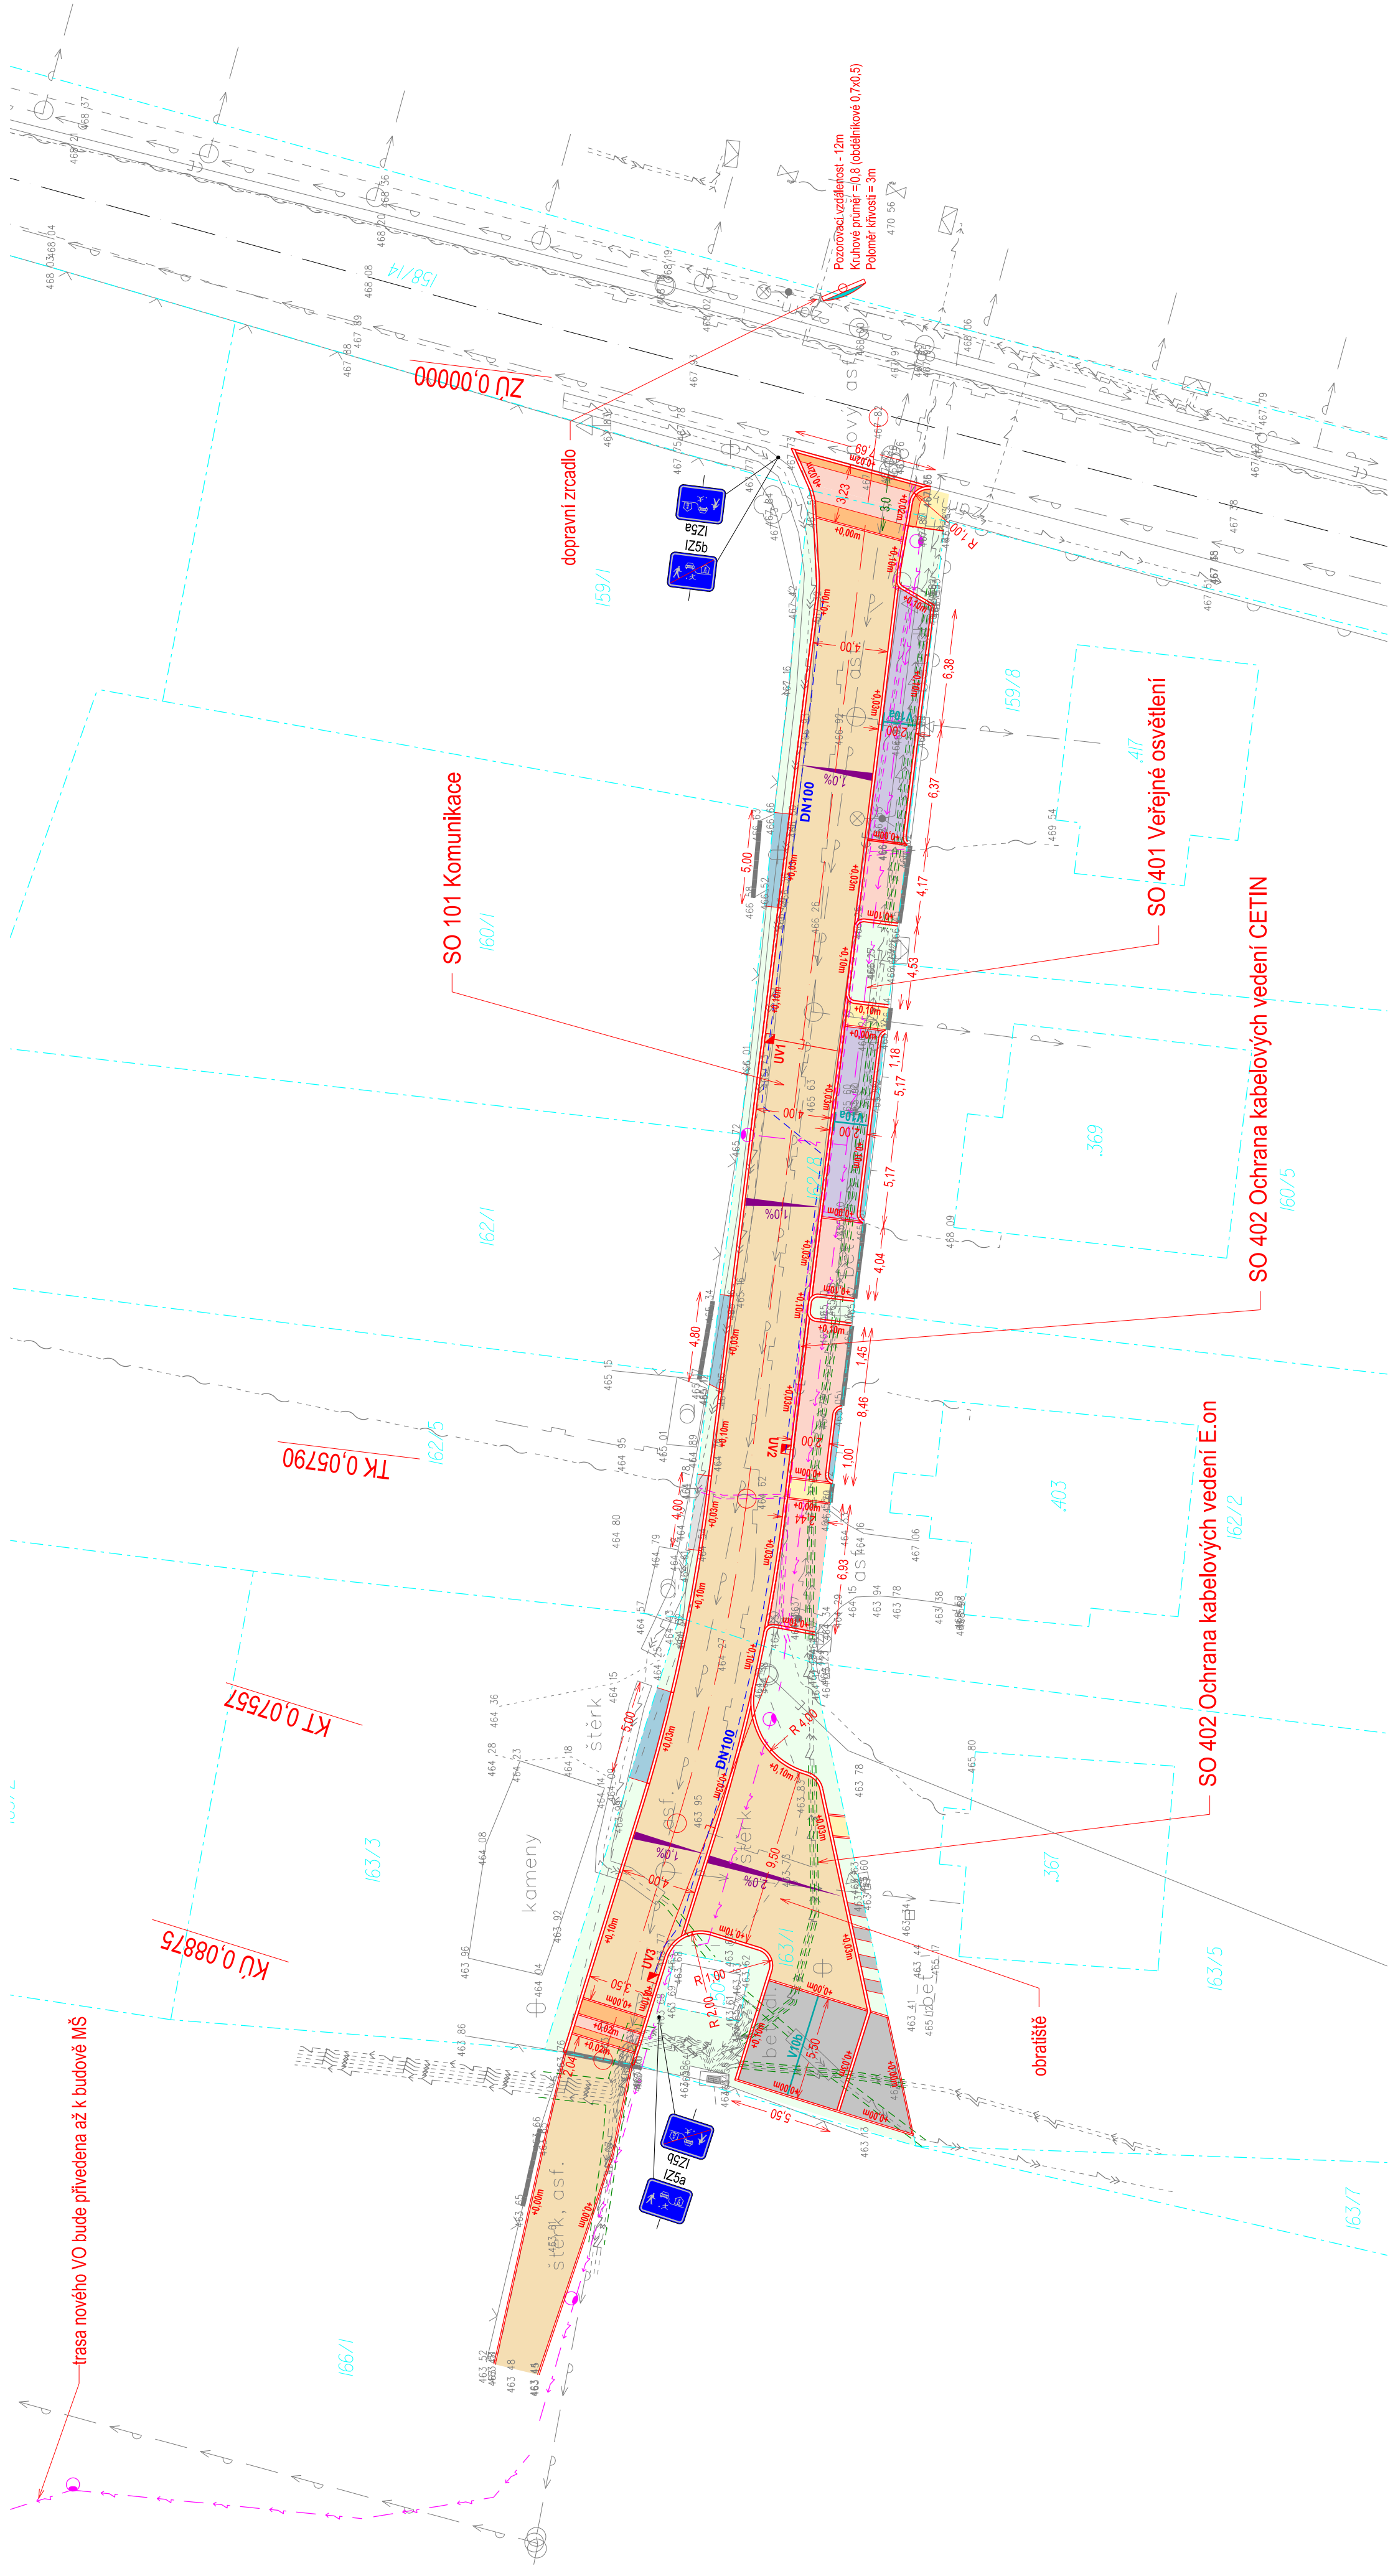

PROJEKCE DOPRAVNÍCH STAVEB		GEODETICKÁ KANCELÁŘ PLAYEC · MICHALEČ	
vypracoval: Tomáš Lidiňský	kontroloval: Ing. Ladislav Čabrádek	Budovcova 2530, 397 01 Písek	
datum: 08/2020	číslo zakázky: 1326 / 2020	tel.: 382 210 552, www.gkpisek.cz, info@gkpisek.cz	
objednatel: 4xA4	formát: 4xA4	časování území: Bernartice u Milavky	suplet: DSP
Bernartice		měřítko: 1 : 250	část:
místní komunikace ul. K Posvátnému		číslo přílohy: C.3	
Koordinační situace stavby			