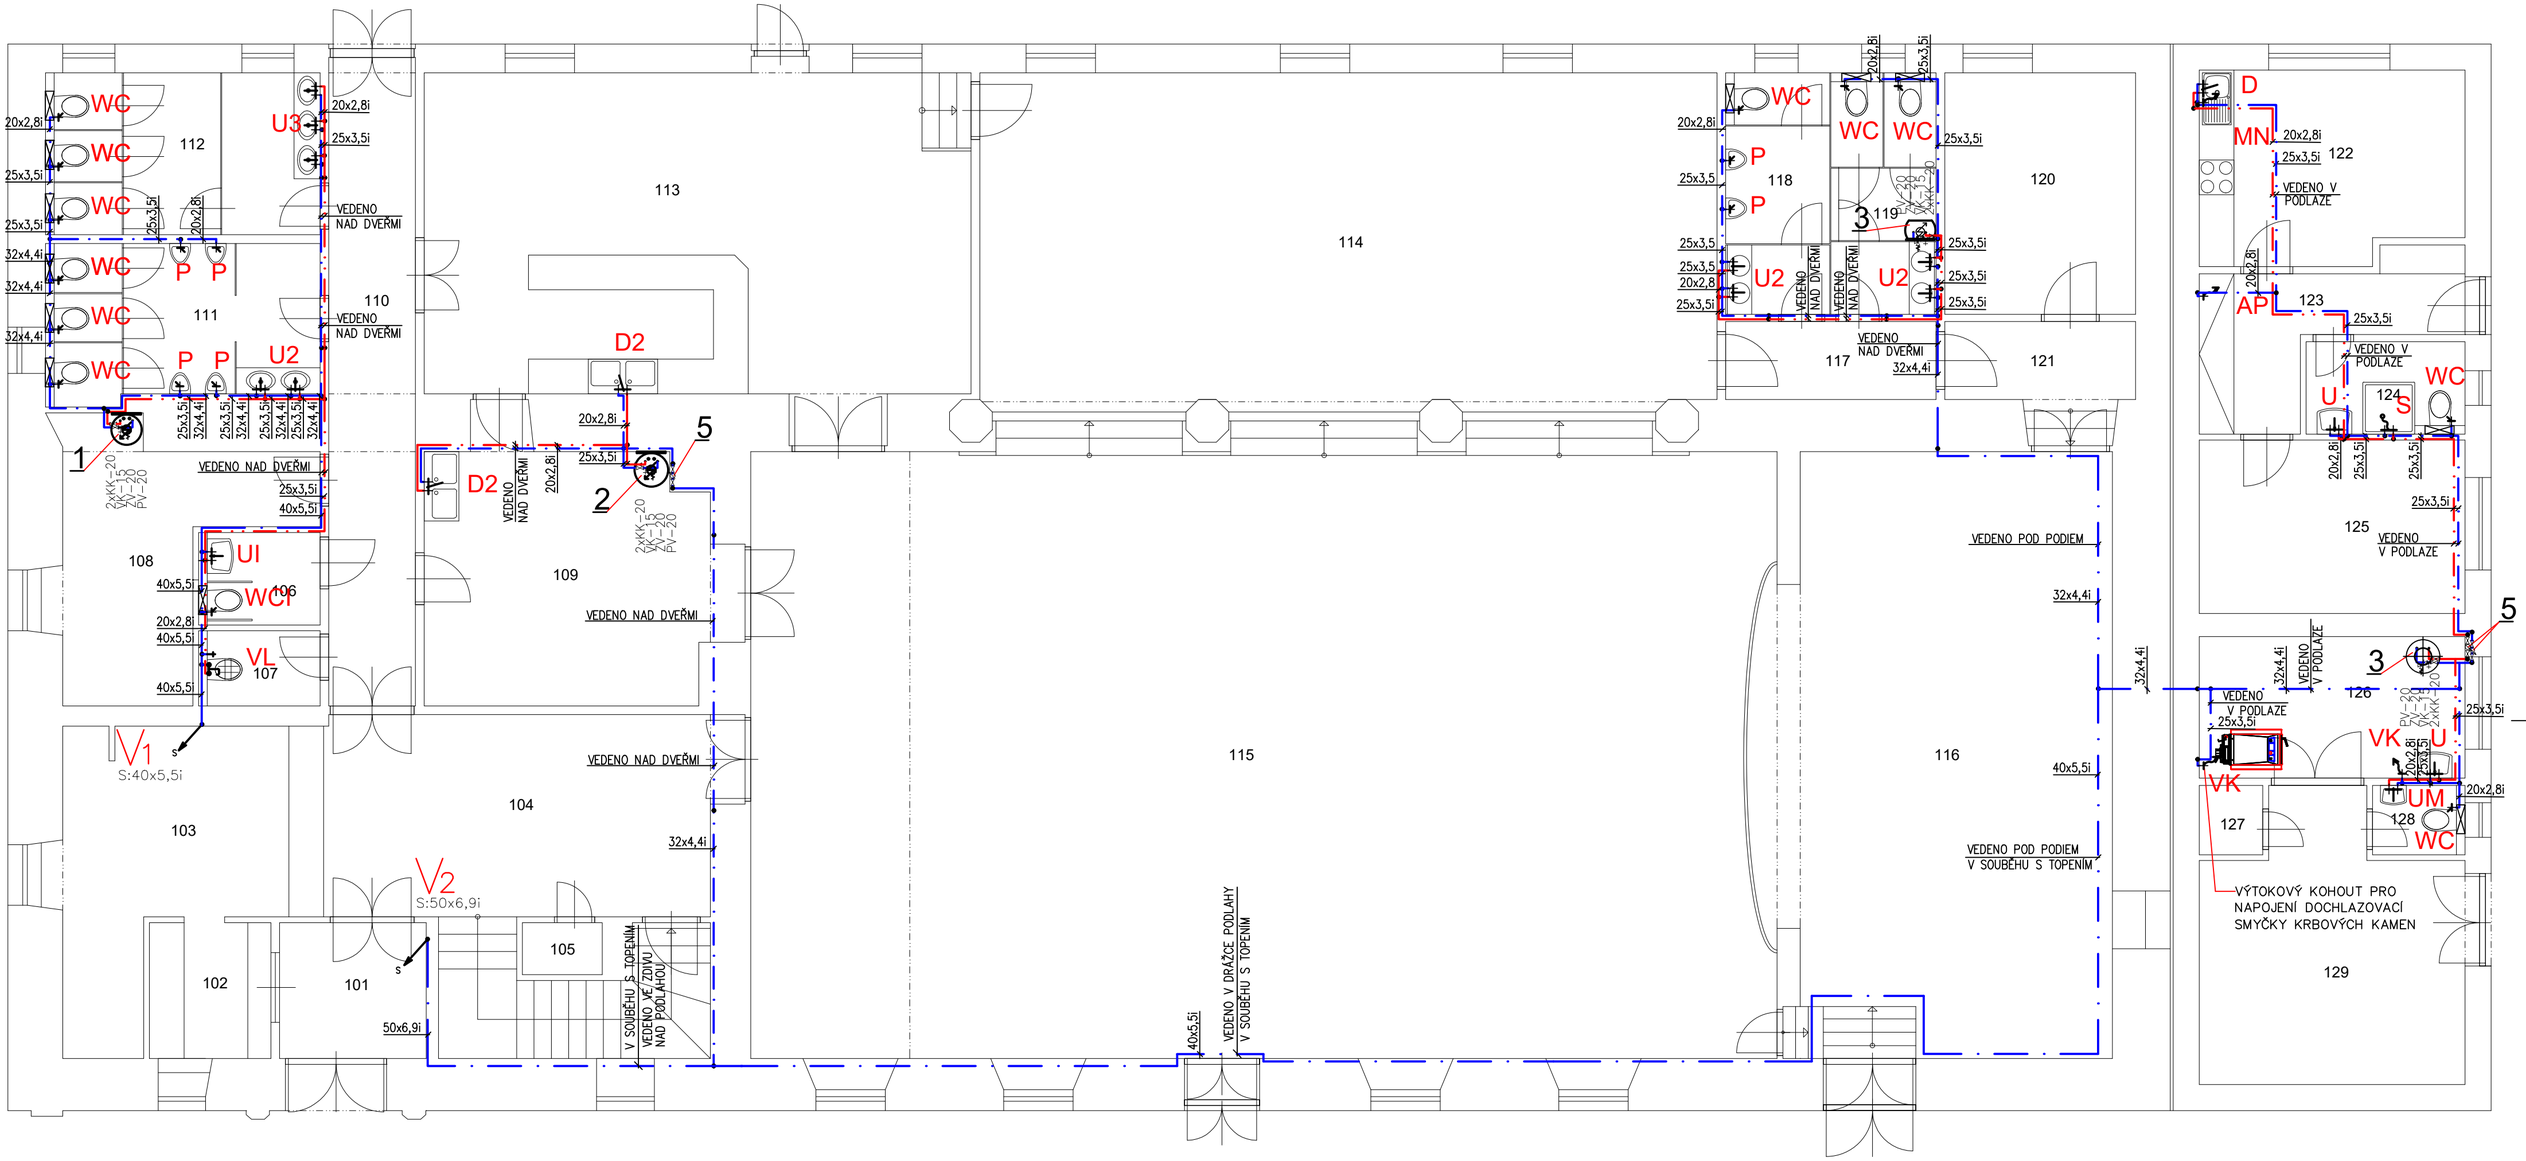

LEGENDA MÍSTNOSTÍ	
ČÍSLO	NÁZEV
101	ZÁDVEŘÍ
102	POKLADNA
103	ŠATNA
104	VESTIBUL
105	KOMORA
106	WC INVALIDÉ
107	ÚKLIDOVÁ KOMORA
108	SKLAD
109	SKLAD
110	CHODBA
111	WC MUŽI
112	WC ŽENY
113	BISTRO
114	PŘÍSÁLY
115	VELKÝ SÁL
116	PÓDIUM
117	CHODBA
118	WC MUŽI
119	WC ŽENY
120	ŠATNA
121	CHODBA
122	KUCHYNĚ
123	CHODBA
124	KOUPELNA
125	POKOJ
126	KOTELNA
127	SKLAD
128	WC
129	SKLAD PALIVA

LEGENDA

NOVÉ POTRUBÍ ROZVODŮ STUDENÉ VODY – POTRUBÍ PPR PN16
NOVÉ POTRUBÍ ROZVODŮ TEPLÉ VODY – POTRUBÍ PPR PN16

1 ELEKTRICKÝ ZÁSOBNÍKOVÝ OHŘÍVAČ VODY OKCE 50
2 ELEKTRICKÝ ZÁSOBNÍKOVÝ OHŘÍVAČ VODY OKCE 160
3 KOMBINOVANÝ OHŘÍVAČ TV OKC 160 LITRŮ
4 ELEKTRICKÝ ZÁSOBNÍKOVÝ OHŘÍVAČ TV OKHE ONE 50 LITRŮ
5 VODOMĚR Q=1,5m3/h, PN16 A 2x KK20

OZ.ZP	POPIS	PŘIPOJENÍ - VODOVOD
U	UMYVADLO DITURVITOVÉ 600MM	BATERIE STOJÁNKOVÁ UMYVADLOVÁ PÁKOVÁ DN15, 2X ROHOVÝ VENTIL DN15 SE SÍTKEM
UM	UMYVADLO DITURVITOVÉ 450 MM	BATERIE STOJÁNKOVÁ UMYVADLOVÁ PÁKOVÁ DN15, 2X ROHOVÝ VENTIL DN15 SE SÍTKEM
UI	UMYVADLO DITURVITOVÉ PRO OZP 600MM	BATERIE STOJÁNKOVÁ UMYVADLOVÁ PÁKOVÁ DN15, 2X ROHOVÝ VENTIL DN15 SE SÍTKEM
U2	2X UMYVADLO V DESCE	BATERIE STOJÁNKOVÁ UMYVADLOVÁ PÁKOVÁ DN15, 2X ROHOVÝ VENTIL DN15 SE SÍTKEM
U2	3X UMYVADLO V DESCE	BATERIE STOJÁNKOVÁ UMYVADLOVÁ PÁKOVÁ DN15, 2X ROHOVÝ VENTIL DN15 SE SÍTKEM
D	DŘEZ JEDNODUCHÝ NEREZOVÝ, SOUČÁST KUCH. LINKY	BATERIE STOJÁNKOVÁ DŘEZOVÁ PÁKOVÁ DN15, 2X ROHOVÝ VENTIL DN15 SE SÍTKEM
D2	NEREZOVÝ DVOJDŘEZ	BATERIE STOJÁNKOVÁ DŘEZOVÁ PÁKOVÁ DN15, 2X ROHOVÝ VENTIL DN15 SE SÍTKEM
WC	KLOZET ZÁVĚSNÝ DITURVITOVÝ VČ. SEDÁTKA	PŘÍVOD VODY KE SPLACHOVACÍMU MODULU
WCI	KLOZET ZÁVĚSNÝ DITURVITOVÝ VČ. SEDÁTKA, 2X NEREZOVÉHO SKLOPNÉHO MADLA K WC, NOSNOST 150KG	PŘÍVOD VODY KE SPLACHOVACÍMU MODULU
VL	VÝLEVKA DITUR. S MŘÍŽKOU + SPLACHOVACÍ NÁDRŽKA	BATERIE NÁSTĚNNÁ PÁKOVÁ S DLOUHÝM VÝTOKEM DN15, NÁDRŽ PŘIPOJENA PŘES ROHOVÝ VENTIL PANCÉŘOVOU HADICÍ
P	PISOÁR	PŘÍVOD STUDENÉ VODY TLAKOVÉ SPLACHOVÁNÍ
AP	AUTOMATICKÁ PRAČKA	ROHOVÝ VENTIL DN15 SE SÍTKEM
S	SPRCHOVÁ VANIČKA	SPRCHOVÁ BATERIE NÁSTĚNNÁ PÁKOVÁ + SPRCH. HLAVICE, PROPOJ. HADICE, POSUV. TYČ VČ.ZABEZPEČENÍ PROTI ZPĚTNÉMU TOKU
MN	MYČKA NÁDOBÍ	ROHOVÝ VENTIL DN15 SE SÍTKEM
VK	VÝTOKOVÝ VENTIL DN20	PŘÍVOD VODY DN20

POTRUBÍ PPR PN 16

16.....16x2,2 50.....50x6,9
20.....20x2,8 63.....63x8,6
25.....25x3,5 75.....75x10,3
32.....32x4,4 90.....90x12,3
40.....40x5,5 110....110x15,1

IZOLACE POTRUBÍ

POTRUBÍ STUDENÉ VODY BUDE IZOLOVÁNO IZOLACÍ tl.15mm
POTRUBÍ TEPLÉ VODY BEZ CIRKULACE BUDE IZOLOVÁNO IZOLACÍ tl.15mm
POTRUBÍ TEPLÉ VODY A CIRKULACE BUDE IZOLOVÁNO IZOLACÍ

potrubí	16x2,2	20x2,8	25x3,5	32x4,4	40x5,5	50x6,9	63x8,6	75x10,3	90x12
tl. izolace	25mm	25mm	30mm	40mm	30mm	30mm	40mm	50mm	40mm
U (W/mK)	0,15	0,18	0,18	0,18	0,27	0,27	0,27	0,27	0,34

POZNÁMKA

- VEŠKERÉ LEŽATÉ ROZVODY VODY JSOU VEDENY VE ZDI, NEBO V PODLAZE
- VEŠKERÉ ROZVODY VODY V OBJEKTU IZOLOVÁNY (VIZ TABULKA)
- MATERIÁL VODOVODNÍHO POTRUBÍ STOUPACÍHO I VODOROVNÉHO A JEDNOTLIVÝCH PŘÍPOJEK K ZAŘIZOVACÍM PŘEDMĚTŮM BUDE EKOPLASTIK PPR (HOSTALEN) PN16
- PŘED ZAHÁJENÍM ZEMNÍCH VÝKOPOVÝCH PRACÍ NUTNO ZAJISTIT PŘESNÉ VYTÝČENÍ VEŠKERÝCH STÁVAJÍCÍCH INŽENÝRSKÝCH SÍTÍ JEJICH SPRÁVCI
- V PRŮBĚHU TĚCHTO PRACÍ NUTNO DODRŽOVAT ČSN 73 6005

Vypracoval:	Odpovědný projektant:	Vedoucí projektant:
Ing. Jana Albrechtová	Ing. Michal Albrecht	Ing. Václav Kříž

Ing. Michal Albrecht
Projektová kancelář TZB
Neklanova 375, 397 01 Písek
Tel. : 777 580 081
E-MAIL: albrecht.tzb@gmail.com
IČO: 86910876

Obec: Bernartice
Investor: Městys Bernartice, Náměstí svobody 33, 398 43 Bernartice, IČO 00249530

Akce:
Modernizace sokolovny Bernartice
p.č. st. 40 a prac. č. 104/1 - k.ú. Bernartice
D.1.4. TPS - Zdravotně technické instalace

Datum: 12/2023 | Měřítko: 1:75
Zakázkové číslo: 050z/2023 | Stupeň PD: DPS
Paré č. | Formát: 6xA4
Obsah: **PŮDORYS 1NP - VODOVOD** | Č. výkresu: 05