

Věc: Výzva k předložení nabídky na veřejnou zakázku malého rozsahu

Městys Bernartice, Nám. svobody 33, 398 43 Bernartice

Stavba: „Chodník podél Týnské ulice“ – zpracování projektové dokumentace pro územní řízení a stavební povolení

Pro tuto zakázku jsou stanoveny následující podmínky:

1. Identifikační údaje zadavatele

Městys Bernartice, Nám. svobody 33, 398 43 Bernartice
IČ: 00249530 DIČ: CZ00249530

zastoupená Pavlem Souhradou - starostou městyse

Kontaktní zaměstnanec zadavatele pro zadávací řízení ve věcech organizačních:

Pavel Souhrada 724 180 242

Kontaktní adresa pro zaslání korespondence:

Městys Bernartice, Nám. svobody 33, 398 43 Bernartice

2. Předmět zadávacího řízení

Předmětem plnění zakázky malého rozsahu je zpracování projektové dokumentace stavby „Chodník podél Týnské ulice“ – pro územní řízení a stavební povolení, ve smyslu „Pravidel pro poskytování příspěvků pro naplňování programů zaměřených ke zvýšení bezpečnosti dopravy a jejího zpřístupňování osobám s omezenou schopností pohybu a orientace pro rok 2017“ Státního fondu dopravní infrastruktury (www.sfdi.cz) dle „Studie proveditelnosti“, zpracované Ing. Janem Dudíkem.

Bude zpracováno:

- Projektová dokumentace v 6ti paré
- Výkaz výměr, naceněný položkový rozpočet,
- Rozpočet pro výběrové řízení

Vybraný uchazeč se zavazuje provést zpracování projektové dokumentace stavby „Chodník podél Týnské ulice“, dle „Studie proveditelnosti“ – pro územní řízení a stavební povolení vlastním jménem, na vlastní náklady a odpovědnost a je povinen vyvíjet činnost odborně a v zájmu a ke spokojenosti zadavatele.

3. Předpokládaná hodnota veřejné zakázky

Předpokládaná hodnota zakázky (předmětu díla) nejnižší cenová nabídka.

4. Doba a místo plnění

Zahájení prací: **10. 2017**

Ukončení prací: **Do 30. 11. 2018 (vydané stavební povolení s nabytím právní moci)**

5. Prokazování kvalifikace uchazeče

Kopie oprávnění k projektování dopravních staveb.

6. Způsob hodnocení nabídek

Předložené nabídky budou hodnoceny podle kritéria: **„nejnižší nabídková cena“**

7. Způsob zpracování nabídky a nabídkové ceny

Nabídka musí být podána 1x v originále. Nabídka musí být zpracována v českém jazyce. Nabídka bude posuzována z hlediska splnění požadavků zadavatele uvedených v této výzvě a musí respektovat jejich podmínky.

Nabídka bude obsahovat:

- Kopii dokladu opravňující k projektování ve smyslu zakázky
- Čestné prohlášení o bezúhonnosti a vyloučení insolvence
- Návrh smlouvy o dílo

Nabídka

Nabídkovou cenu uchazeč zpracuje v korunách českých a uvede cenu celkem včetně DPH zaokrouhlenou na celé koruny za celé časové období.

Ve smlouvě o dílo bude nabídková cena vybraného uchazeče stanovena jako cena nejvýše přípustná. Způsob úhrady díla je bankovním převodem po převzetí díla bez závad objednatelem. Splatnost faktur je 21 dní.

Faktura bude vystavena po akceptaci projektové dokumentace SFDI.

Zadavatel si vyhrazuje právo:

- nevybrat žádnou z nabídek
- nehodnotit nabídku uchazeče, který nesplnil některou z podmínek ve výzvě.

Veškeré části (listy) nabídky spolu s přílohami budou pevným spojením tvořit jeden celek, přelepka spojení bude opatřena razítkem s podpisem uchazeče.

8. Lhůta k podání nabídky

Nabídku lze podat v termínu nejpozději do **12. 9. 2017 do 15:00 hodin** na městys Bernartice.

9. Způsob a místo pro podání nabídek

Obálky s nabídkou se podávají v písemné formě (1 x originál) v uzavřených obálkách opatřených na uzavření razítkem příp. podpisem uchazeče na adrese:

Městys Bernartice, Nám. svobody 33, 398 43 Bernartice

Osobně podávaná nabídka se přijímá na uvedené adrese v kanceláři v úředních hodinách.

Obálka s nabídkou bude označena:

**Stavba: „Chodník podél Týnské ulice“ – zpracování projektové dokumentace pro
územní řízení a stavební povolení
Neotevírat**

Dále bude na obálce uveden název a kontaktní adresa uchazeče.

Rozhodující je doručení nabídky na místo samé, včasné doručení nabídky poštou je rizikem uchazeče. Nabídky, které zadavatel obdrží po stanoveném termínu, budou ze zadávacího řízení vyřazeny.

Nabídka musí být podepsána osobami vykonávajícími funkci statutárního orgánu uchazeče nebo statutárním orgánem pověřeným zástupcem. V případě zastoupení musí být součástí nabídky stejnopis nebo úředně ověřená kopie plné moci.

10. Otevírání obálek

Otevírání obálek s nabídkami s kontrolou úplnosti, posouzení a hodnocení nabídek provede starosta městyse dne **12. 9. 2017**.

11. Další podmínky

- a) Zadavatel si vyhrazuje právo na doplnění zadávacích podmínek.
- b) Nedodržení podmínek požadovaných ve výzvě resp. zadávací dokumentaci nebo předložení nabídky, která nebude plně odpovídat podmínkám zadávacího řízení jsou rizikem uchazeče a budou důvodem k vyřazení nabídky.
- c) Zadavatel si vyhrazuje právo na zrušení zadávacího řízení do podpisu SoD bez uvedení důvodu.
- e) Každý uchazeč může předložit pouze jednu nabídku. Za předložení jedné nabídky se považuje nabídka předložená buď samotným uchazečem, nebo nabídka, v níž se účastní jako člen sdružení firem.
- f) Zadavatel si vyhrazuje právo na další činnosti spojené s úpravou nebo rozšířením předmětu díla.
- g) Uchazeči o zakázku nenáleží žádná úhrada za náklady, které vynaložil na účast v řízení. Podané nabídky se uchazečům nevrací.
- h) Uchazeč může podat jen jednu nabídku. Varianty se nepřipouští.
- i) Nabídky podané po uplynutí lhůty pro podání nabídek nebudou otevřeny.
- j) V případě, kdy uchazeč, jehož nabídka bude zadavatelem vybrána jako nejvýhodnější, odmítne uzavřít smlouvu o dílo ve lhůtě do 7 kalendářních dnů od obdržení výzvy zadavatele k uzavření této smlouvy, vyzve zadavatel k uzavření smlouvy o dílo uchazeče, jehož nabídka se umístila jako druhá v pořadí. Zadavatel je oprávněn požadovat od uchazeče, který odmítne uzavřít ve zmíněné lhůtě SoD, náhradu ve výši 5% z jeho nabídkové ceny předložené v písemné nabídce.

12. Lhůta pro dotazy

Uchazeč je oprávněn požadovat po zadavateli dodatečné informace k zadávací dokumentaci (bod 2 této výzvy). Žádost musí být písemná a musí být zadavateli doručena nejpozději před uplynutím lhůty pro podání nabídek na výše uvedenou kontaktní adresu pro zasílání korespondence zadavateli, příp. na e-mail : starosta.ou@bernartice.cz.

Upozornění:

Vybraný zpracovatel bude absolvovat dvě konzultace na SFDI k projektové dokumentaci. Termín bude dohodnut s pracovníkem SFDI ve spolupráci se starostou městyse Bernartice.

V Bernarticích dne 23. 8. 2017



Pavel Souhrada
starosta městyse

Přílohy

- Studie proveditelnosti: Chodník podél Týnské ulice

Studie proveditelnosti: chodník podél Týnské ulice

*Projektant
IČ
telefon*

*Ing. Jan Dudík, projektová činnost ve výstavbě
01384538
777 082 195*

Místo

*Bernartice, okres Písek, Jihočeský kraj
k.ú. Bernartice u Milevska*

Investor

Městys Bernartice, Náměstí svobody 33, 39 843 Bernartice

Stupeň

studie proveditelnosti

Datum

březen 2017

Úvodní údaje a průvodní zpráva

Obsah

Obsah	2
A. PRŮVODNÍ ZPRÁVA	2
1. Identifikační údaje	2
2. Vstupní údaje	3
3. Údaje o území	3
a) rozsah řešeného území	3
b) údaje o dodržení obecných požadavků na využití území	3
c) seznam pozemků a staveb dotčených umístěním stavby	3
4. Technické řešení	3
a) I. etapa	3
b) II. etapa	3
c) Konstrukce chodníků vozovky	4

A. PRŮVODNÍ ZPRÁVA

1. Identifikační údaje

Stavba

Název stavby: Chodník podél Týnské ulice
Katastrální území: Bernartice u Milevska
Obec: Bernartice
Kraj: Jihočeský
Druh stavby: Novostavba
Druh dokumentace: Studie (studie proveditelnosti)

Investor stavby a objednatel dokumentace

Investor: Městys Bernartice, Náměstí svobody 33, 39843 Bernartice
IČ: 00249530

Zhotovitel dokumentace

Projektant, číslo autorizace Ing. Jan Dudík, 0101964
Vidov 115, 370 07 pošta České Budějovice
IČ 01384538
telefon 777 082 195
mail jan.dudik@gmail.com
bankovní spojení 135756753/0300

2. Vstupní údaje

Záměrem projektu je vybudovat bezpečnou trasu pro pěší podél silnice II/105 (ulice Týnská) v km 82,385 - 82,450 provozního staničení. Stávající pravostranný chodník je zakončen cca v km 82,390 v levostranném oblouku. Na této straně navazuje vjezd klesající k Bilinskému potoce, za potokem je pak zástavba v těsné blízkosti vozovky. Proto bude nutné zřídit místo pro přecházení a pokračovat s chodníkem po levé straně vozovky.

Návrh vychází ze zadání investora a zohledňuje požadavky dotčených orgánů. Projekt je zpracován do ortofotomapy s doměřením v potřebných místech.

3. Údaje o území

a) rozsah řešeného území

Řešené území se nachází u silnice II/105 v okolí mostu ev. č. 105-041 v zastavěném území obce Bernartice. Vzhledem k šířce stávajícího mostu (5,5 m vozovka + 0,5 m bezpečnostní odstupy) bude nutné chodník převést přes Bilinský potok po samostatné lávce.

Chodník tak bude lávkou rozdělen na dva úseky označené jako I. etapa (před mostem) a II. etapa (za mostem).

b) údaje o dodržení obecných požadavků na využití území

Podle ČSN 73 6110 je minimální doporučená šířka chodníku 1,5 m + bezpečnostní odstupy.

Chodník před mostem bude v celé délce min. 1,5 m široký.

Šířka chodníku v druhé etapě bude v rozmezí 1,3-1,5 m.

c) seznam pozemků a staveb dotčených umístěním stavby

Stavba bude umístěna na těchto pozemcích v katastrálním území Bernartice u Milevska:

Parcelní číslo	Vlastník	Využití pozemku	Výměra (m ²)
1436/13	Jihočeský kraj, U Zimního stadionu 1952/2, České Budějovice 7, 37001 České Budějovice	Ostatní komunikace	3083
1436/14	Městys Bernartice	Ostatní komunikace	6238
1483/1		Vodní plocha	1956
1437/1	Jihočeský kraj	Ostatní plocha	2323

4. Technické řešení

a) I. etapa

Úsek před lávkou bude veden v místě stávajícího silničního příkopu. Začátek chodníku bude u místa pro přecházení na stávající chodník. Toto místo se nachází u čp. 33 před koncem stávajícího chodníku. Vzhledem k rozhledovým poměrům na rychlost 50 km/h bylo vybráno jediné vhodné místo, ve kterém je zajištěn rozhled do vzdálenosti 50 m na každou stranu, aniž by do rozhledového pole zasahoval most nebo oplocení.

V Chodník bude za místem pro přecházení přimknut k vozovce v délce cca 10 m až po místo, kde se napojuje pěšina mezi stávající zástavbou. Následně bude chodník veden za zeleným pásem, částečně na opěrné zdi (směrem k oplocení). Šířka prostoru mezi vozovkou a oplocením je větší, než 5 m. Přesné polohové i výškové řešení vyplyne z technického řešení lávky přes Bilinský potok.

b) II. etapa

Za potokem v těsné blízkosti mostu se nachází zděná kaplička půdorysu 2,1 × 2,1 m, lávka musí být tedy vedena tak, aby vyústila na pravý břeh potoka až za touto kapličkou. Za kapličkou se nachází vjezd na parcelu 91/2. Výstavba chodníku si zde vyžádá posun stávajícího oplocení. Za vjezdem vystupuje do silnice stodola u čp. 64. Vzdálenost mezi rohem budovy a hranou vozovky je sice 1,6 m, ale chodník zde bude lokálně zúžen na cca 1,3 m a bude nutné upravit převislou část střechy, která do tohoto prostoru zasahuje.

Dále bude chodník veden v zeleném pásu podél komunikace šířka tohoto pásu je min. 1,3 m. Chodník bude zakončen u vjezdu do areálu zemědělského družstva. Z důvodu bezpečnosti zde bude chodník odkloněn od silnice podél vjezdu a až zde bude snížen obrubník.

c) Konstrukce chodníků vozovky

Jsou uvažovány jako dlážděné chodníky oddělené od komunikace betonovým obrubníkem převýšeným o 0,12m (v místech vjezdů o 0,02 – 0,05m a v místě pro přecházení o 0,02m)

Konstrukce nepojížděná			D2-D-1-CH-PIII
dlažba zámková	60 mm		
ložná vrstva	40 mm	60 MPa	
šterkodrť	150 mm	30 MPa	
celkem	250 mm		

Konstrukce ve vjezdech-pojížděná			D2-D-1-VI-PIII
dlažba zámková	80 mm		
ložná vrstva	40 mm	90 MPa	
šterkodrť	200 mm	45 MPa	
celkem	320 mm		

Skladba jednotlivých vrstev vozovky je patrná z přílohy **3. Vzorový příčný řez.**

Ve Vidově, březen 2017


Odhad ceny

Chodník podél II/105 v Bernarticích

Položka	výměra	jednotková cena	Celkem
Chodník dlážděný	300 m	523	156900
Odkopávky	300 m ²	214	64200
Násyp	60 m ³	155	9300
Gabionová zeď	30 m	1200	36000
Obrubníky	149 m	269	40081
Zábradlí	36 m	2470	88920
úprava příkopu	30 m	526	15780
celkem			411181

Lávka ocelová se spřaženou betonovou mostovkou 16 m

1200000

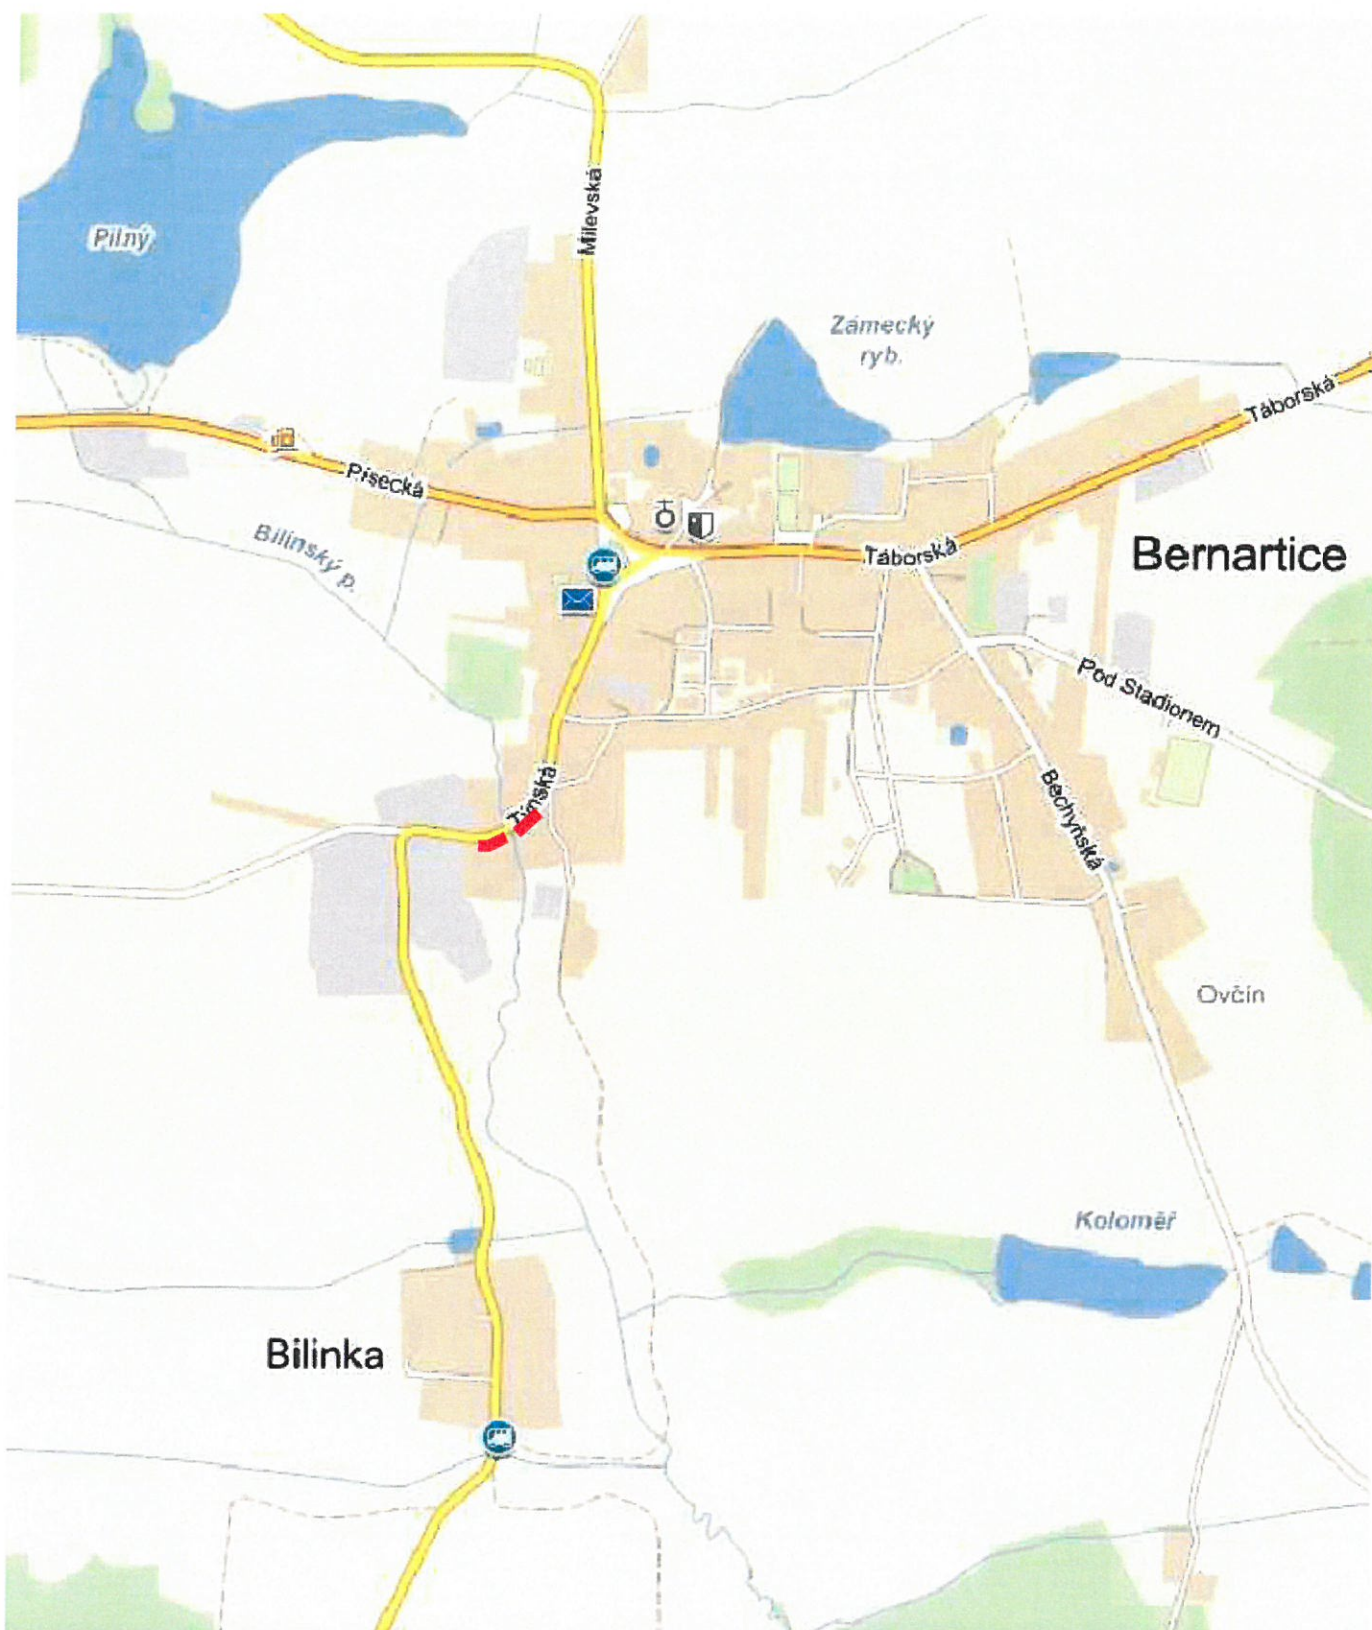

INVESTOR	Městys Bernartice	Projekce dopravních staveb Ing. Jan Dušík, Vidov 115	
MÍSTO STAVBY	k. ú. Bernartice u Milevska	FORMÁT	A4
NÁZEV STAVBY	CHODNÍK V TÝNSKÉ ULICI	DATUM	LEDEN 2017
		STUPEŇ PD	STUDIE PROVEDITELNOSTI
		MĚŘÍTKO	
VÝKRES		PŘEHLEDNÁ SITUACE	ČÍS. KOPIE



Rozhledový trojúhelník u místa pro přecházení
rychlost 50 km/h, chodec 0,5 m za obrubníkem

Rozhled vyhovuje na vzdálenost 50 m

Katastrální území Bernartice u Mlévska nemá doposud
digitalizovanou katastrální mapu - hranice parcel jsou přibližné

INVESTOR	Město Bernartice	Projektce dopravních staveb	
MÍSTO STAVBY	k. ú. Bernartice u Mlévska	Ing. Jan Dudík, Vídov 115	
NAZEV STAVBY			
CHODNÍK V TÝNSKÉ ULICI			
VÝKRES			
SITUACE V KATASTRÁLNÍ A ORTOFOTOMAPĚ			
FORMÁT	A4		
DATUM	LEDEN 2017		
STUPĚŇ PD	STUDIE PROVEDITELNOSTI		
MĚŘÍTKO	1:500		
ČÍS. KOPIE		ČÍS. VÝKRESU	2



Rozhledový trojúhelník u místa pro přecházení rychlost 50 km/h, chodec 0,5 m za obrubníkem
 Rozhled vyhovuje na vzdálenosti 50 m

INVESTOR	Město Bernartice	Projekce dopravních staveb	
MÍSTO STAVBY	k. ú. Bernartice u Mlévska	Ing. Jan Dudík, Váňov 115	
NÁZEV STAVBY			
CHODNÍK V TÝNSKÉ ULICI			
VÝKRES	SITUACE V ORTOFOTOMAPĚ		
FORMÁT	A4		
DATUM	LEDEN 2017		
STUPĚŇ PD	STUDIE PROVEDITELNOSTI		
MĚŘÍTKO	1:500		
ČÍS. KOPIE	ČÍS. VÝKRESU		
	3		