

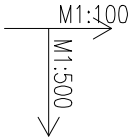


katastrální území	Bernartice
číslo KN	742/4

katastrální území	Bernartice
číslo KN	742/4
	758/3

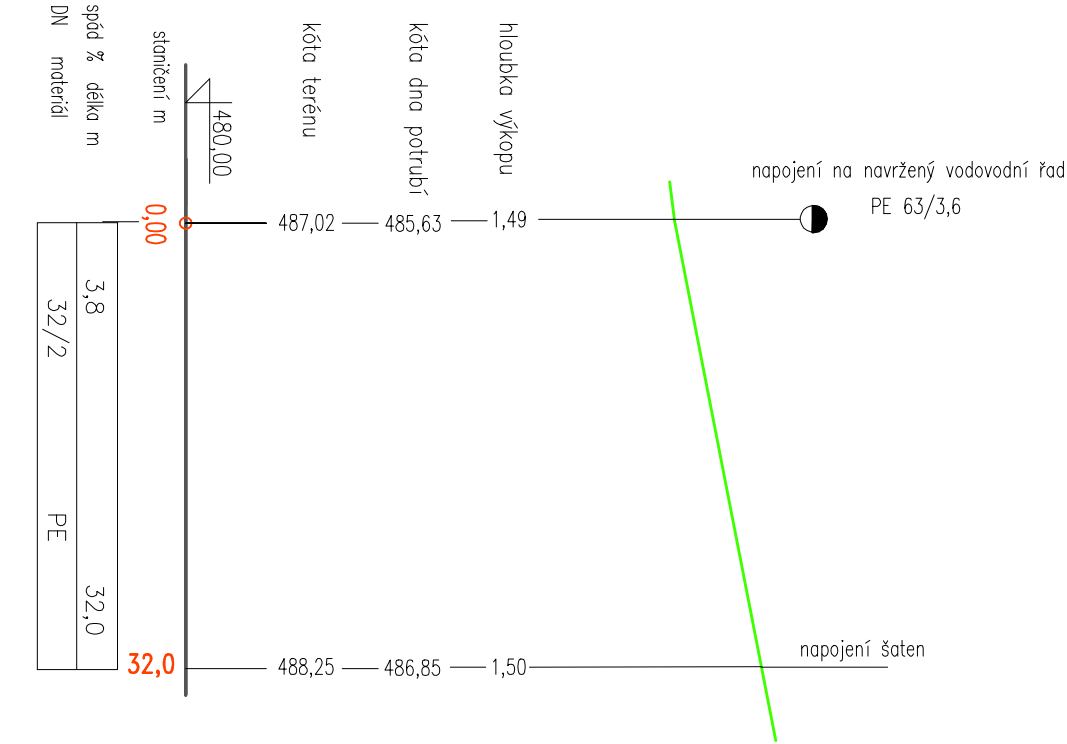


## ŘAD V1-PE63/3,6-dl. 118m

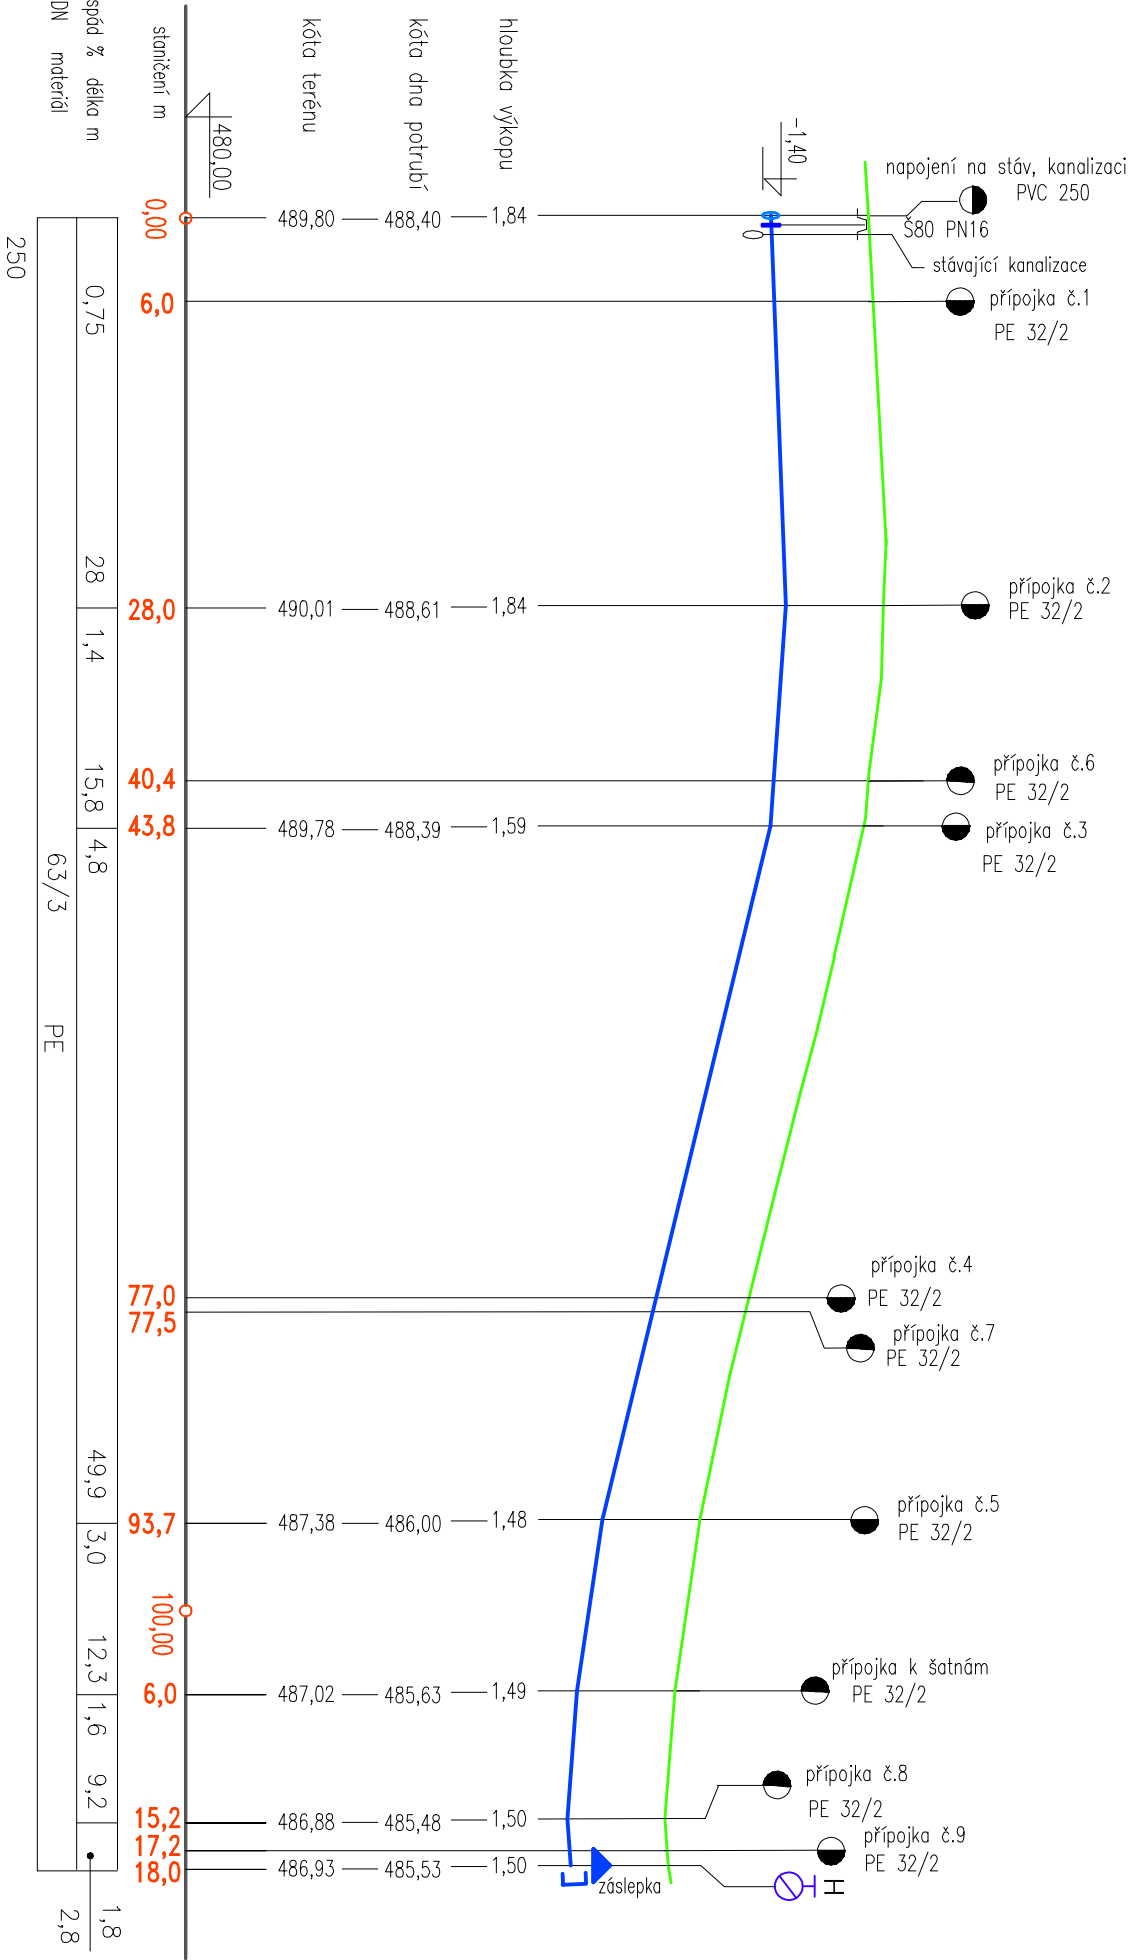

## POZNÁMKA

- před zahájením zemních výkopových prací nutno zajistit přesné vytyčení a protokolární předání veškerých stávajících inženýrských sítí
- veškeré sítě zakresleny pouze informativně a neslouží pro jejich vytyčení
- v průběhu zemních prací je nutno dodržovat ČSN 73 6005 a vyjádření správce

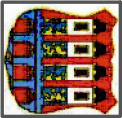

Město Bernartice  
Nám.svobody č.p. 33  
398 43 Bernartice  
Telefon: 382565211  
IČ: 00249530  
DIČ: CZ00249530  
E-mail: referat@bernartice.cz  
www: www.bernartice.cz

**documentum provedeno v rozsahu vyřezky č. 489/2008 ve znění vyř. č. 23/2013 Sn. příloha č.8**

projektoval:	J.Břečka	ved. projektant:	J.Břečka	PROJEKTOSTAV s.r.o.
místo:	Bernartice	stupeň PD :	stavební povolení	TYRŠOVA 63, PÍSEK TEL.: 603539505 e-mail:projekto@vojny.cz
investor:	Město Bernartice, Náměstí svobody 33, 398 43 Bernartice	formát:	A4	poreč č. :
okres:	Komunikační a řízení sítě v lokalitě Pod stadionem, Bernartice	datum:	01/2020	
		časový rozsah:	1:500/100	

D 2 DOKUMENTACE TECHNICKÝCH A TECHNOLOGICKÝCH ZAŘÍZENÍ	časový rozsah:	6-01-20	11
název výkresu:	PODÉLNÝ PROFIL VODOVODNÍHO ŘADU V1		
PODÉLNÝ PROFIL PŘÍPOJKY VODOVODU			

Tento náčrt je chráněn autorskými právy a smí být použit pouze k účelům, pro které je určen. Jínek nemůže způsobilá žádná ztráta