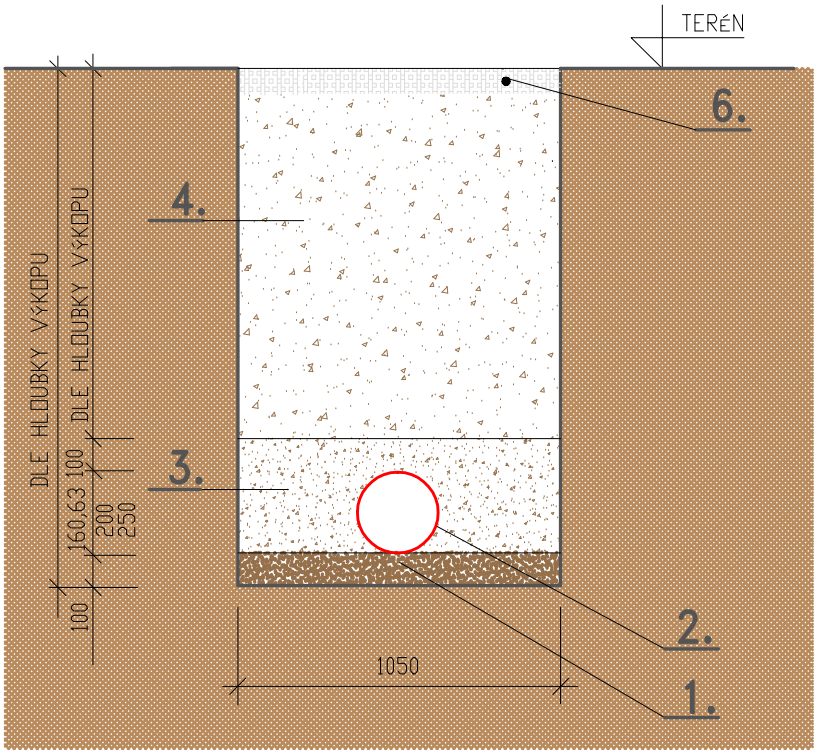

LEGENDA :

1. lože pod potrubí z písku nebo štěrkopísku do zrnitosti 10mm
2. kanalizační potrubí PVC ø250, ø200, ø160
   výtlačné potrubí PE 63
3. výkopová zemina bez velkých částic min. 80% PS zrnitosti do 15mm
4. výkopová zemina 60% PS
5. úprava terénu

Nám.svobody č.p. 33
398 43 Bernartice
Telefon: 382585211
IČ: 00249530
DIČ: CZ00249530
Www: www.bernartice.cz
E-mail: referat.ou@bernartice.cz

dokumentace provedena v rozsahu vyhlášky č. 499/2006 ve znění vyhl. 62/2013 Sb., příloha č.8

projektoval:	kreslil:	odp. projektant:	ved. projektant:
J.Břečka	D. Mullerová	J.Břečka	
místo: Bernartice		stupeň PD : stavební povolení	

PROJEKTOSTAV s.r.o.
TYRŠOVA 63, PÍSEK
TEL.: 603539505
e-mail:projektostav@volny.cz

investor: Městys Bernartice, Náměstí svobody 33, 398 43 Bernartice

akce: **Komunikace a inženýrské sítě v lokalitě Pod stadionem, Bernartice**

SO 02 KANALIZACE

D.2 DOKUMENTACE TECHNICKÝCH A TECHNOLOGICKÝCH ZAŘÍZENÍ

formát:	paré č. :
1A4	
datum: 01/2020	
měřítko: 1:25	

název výkresu: **DETAIL ULOŽENÍ KANALIZAČNÍHO POTRUBÍ**

arch. číslo:	čís.výkresu:
6-01-20	9

Tento návrh je chráněn autorskými právy a smí být použit pouze k účelům, pro které je určen, jinak nenese zpracovatel žádné záruky