





MĚSTSKÁ VODIČI ZABRANA

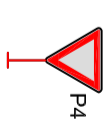

NOVÉ SVISLÉ DZ

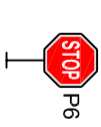


STAVAJÍCÍ SVISLÉ DZ

LEGENDA

PŘÍLOHA č. 3.2

PŘÍLOHA č. 3.1

PŘÍLOHA č. 3.3

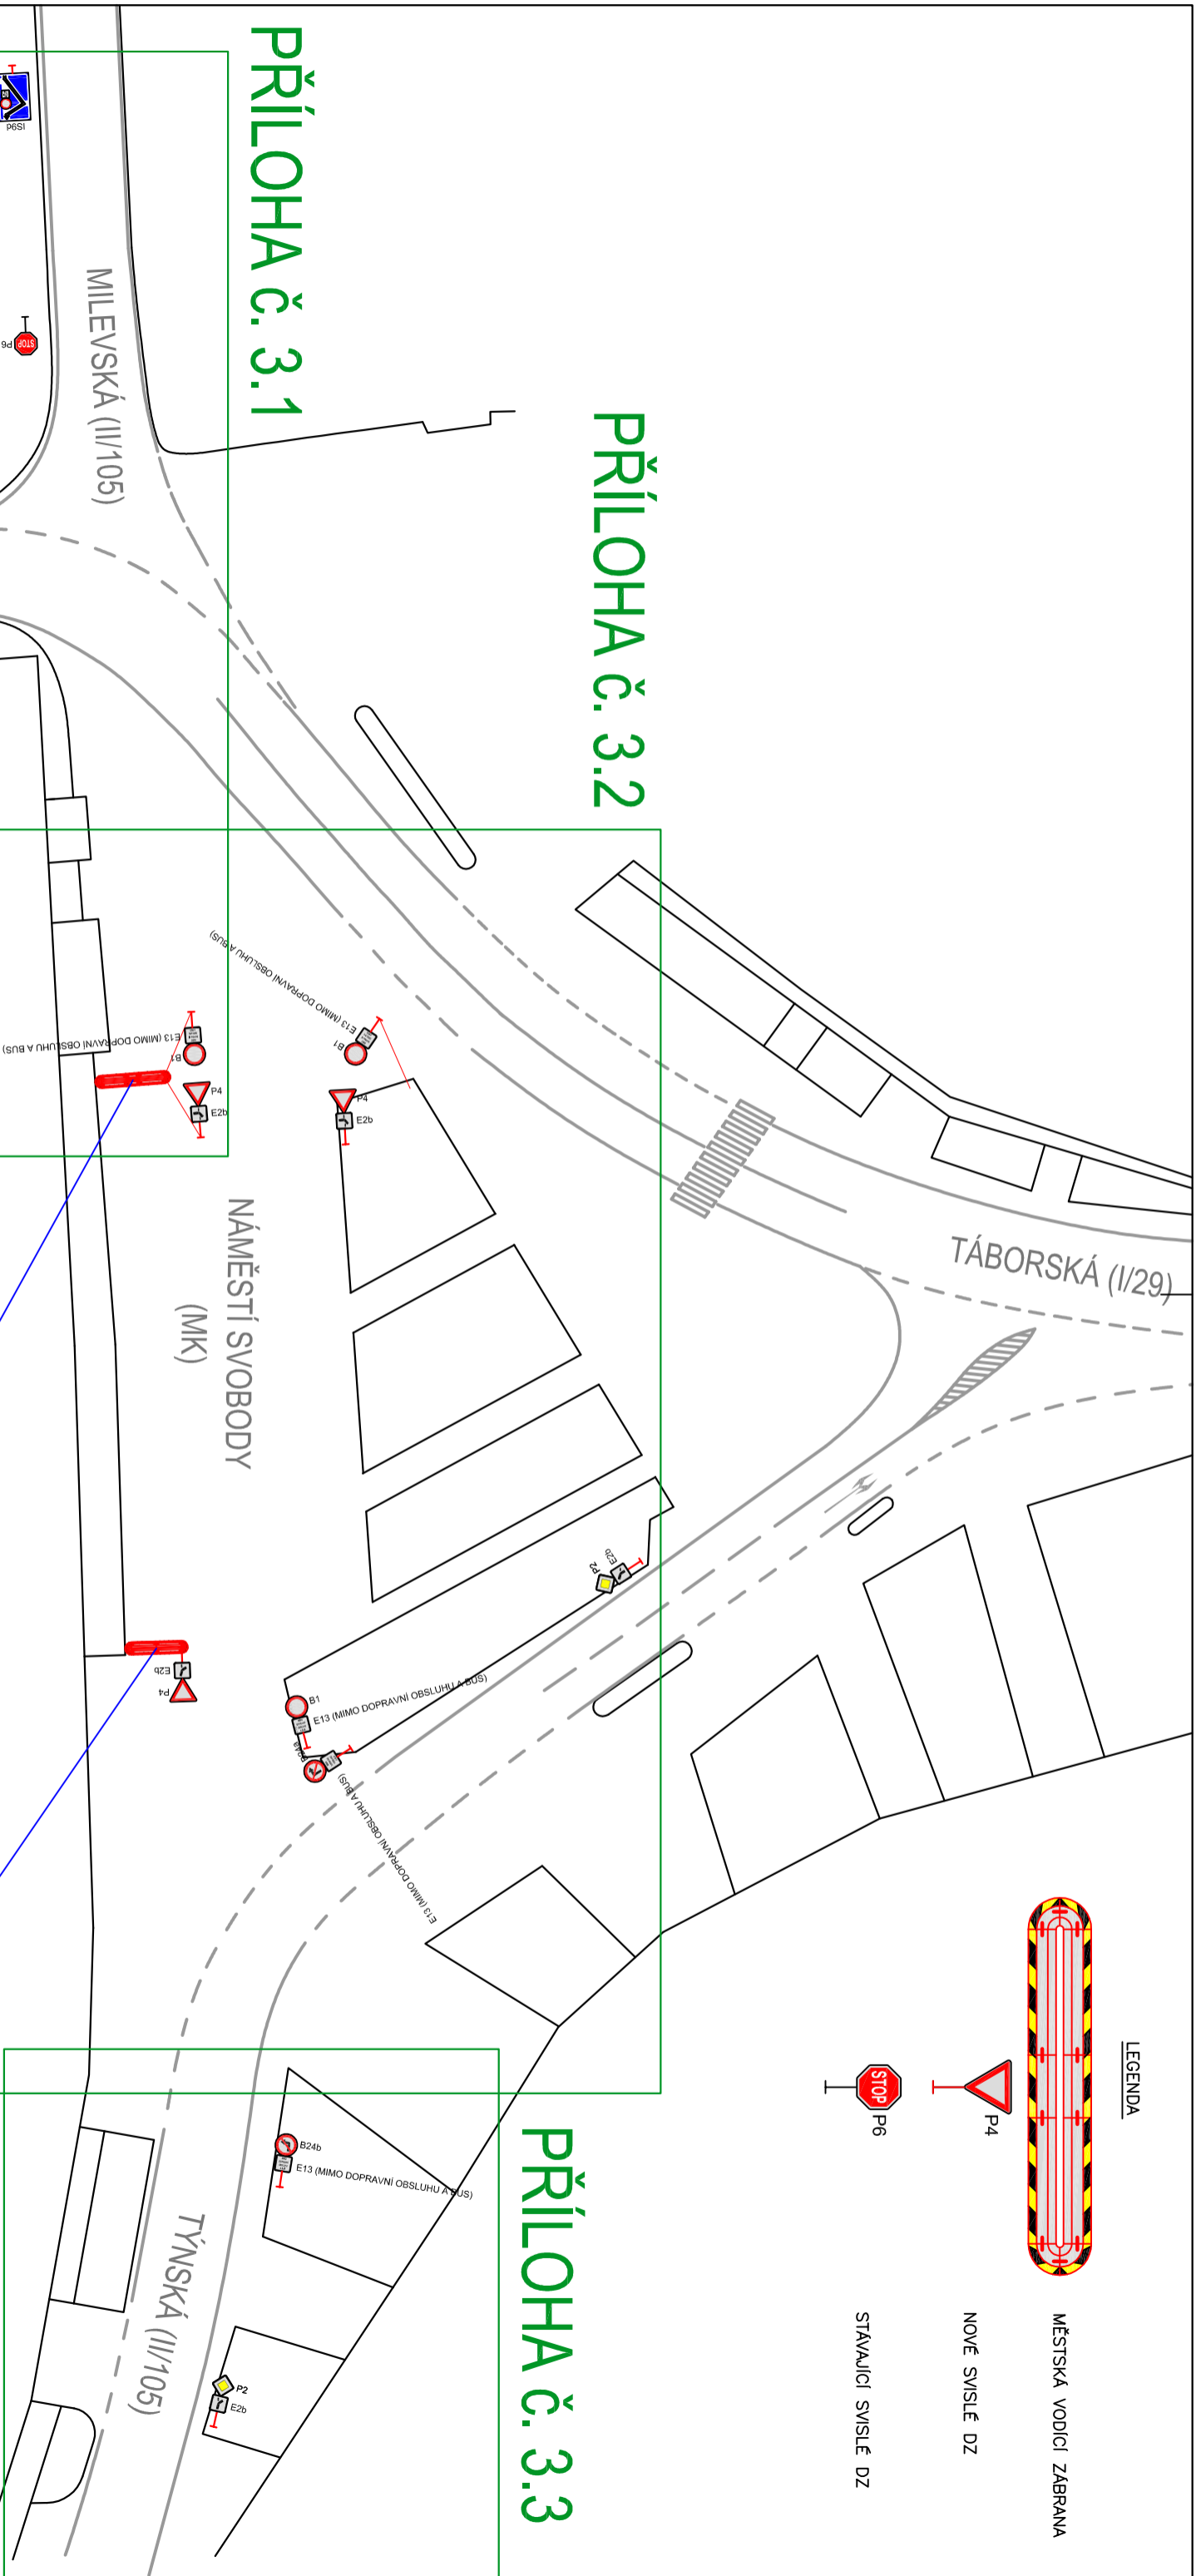

PŘÍLOHA č. 4.1

PŘÍLOHA č. 4.2

NAVRHL	Ing. Jiří Hanzl	VYPRACOVAL	Ing. Jiří Hanzl
OBJEDNATEL	MĚSTYS BERNARTICE		
MÍSTO	BERNARTICE		
OKRES	PÍSEK		
NÁZEV AKCE	BERNARTICE – PROJEKT SVISLÉHO DOPRAVNÍHO ZNAČENÍ		
NÁZEV OBJEKTU	PŘEHLEDNÁ SITUACE – ČLENĚNÍ PŘÍLOH		
NÁZEV VYKRESU	2		
Č. ZAKÁZKY	132	Č. SOUPRAVY	
DATUM	11/15		
FORMÁT	A3		
MĚŘÍTKO	1:500		
STUPĚŇ	DŘ		
ČÁST		Č. OBJEKTU	2

Ing. Jiří Hanzl
 projektová a dopravně - inženýrská činnost
 Náhěžní 1, měje 1935, 397 01 Písek
 IČ: 88842533