



POHLED Z BOKU

B

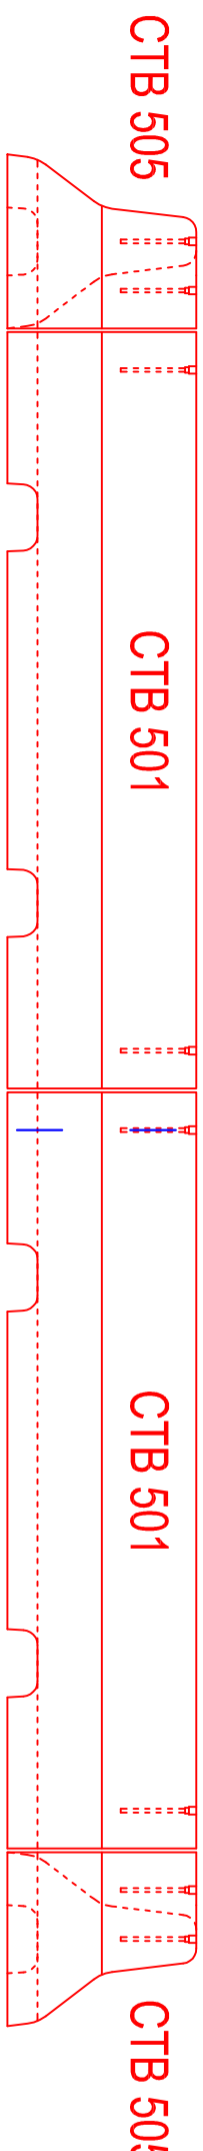


POHLED SHORA

B

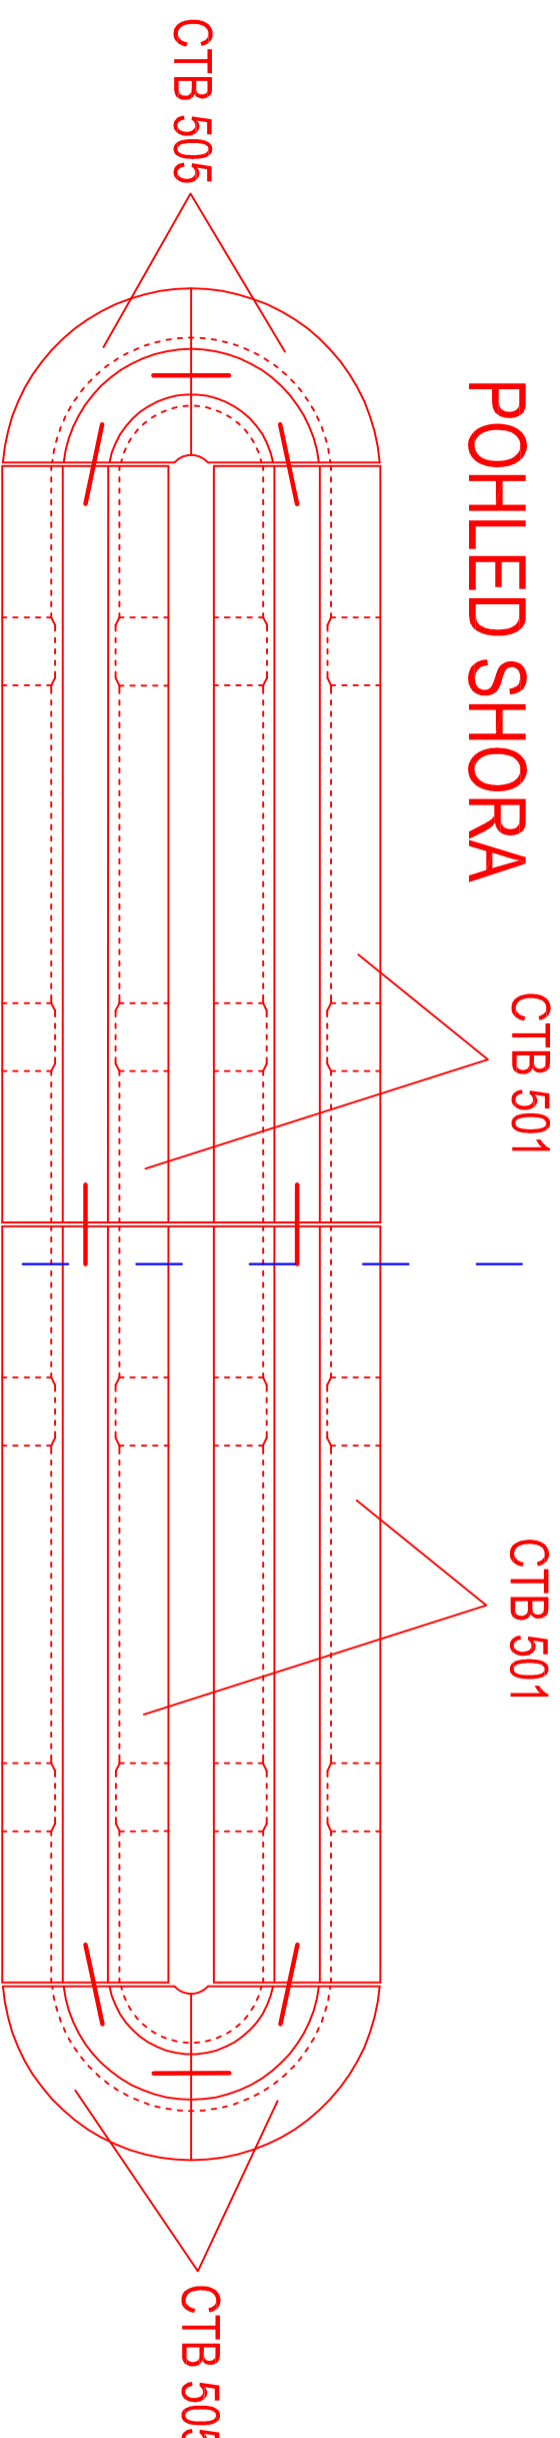

ŘEZ B - B', M 1:10

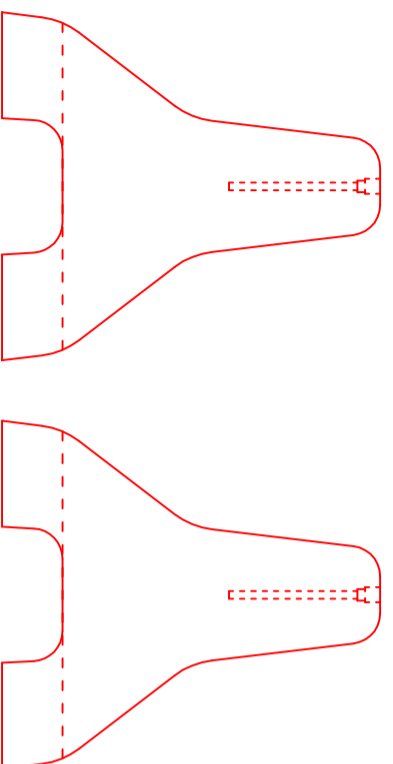

SOUPIŠ DÍLŮ - BETONOVÝ PREFABRIKÁT CITY BLOC

ČÍSLO DÍLU	KS	ROZMĚRY
CTB 501	4	2000 / 500 / 440
CTB 505	4	500 / 500 / 440

NAVRHL	Ing. Jiří Hanzl	VYPRACOVAL	Ing. Jiří Hanzl
OBJEDNATEL	MĚSTYS BERNARTICE		
MÍSTO	BERNARTICE		
OKRES	PISEK		
NÁZEV AKCE	BERNARTICE – PROJEKT SVISLEHO DOPRAVNÍHO ZNAČENÍ		
NÁZEV OBJEKTU	SCHEMATICKÉ POHLEDY – VODÍČÍ STĚNA DL. 5,00 m		
NÁZEV VÝKRESU			
		Ing. Jiří Hanzl	Č. PŘÍLOHY
		projektová a dopravně - inženýrská činnost	4.2
		Náhěžní 1. máje 1935, 397 01 Písek	
		IČ: 88842533	
Č. ZAKÁZKY	132	Č. SOUPRAVY	
DATUM	11/15		
FORMAT	A3		
MĚŘÍTKO	1:20		
STUPĚŇ	DŘ		
ČÁST		Č. OBJEKTU	