


ÚZEMNÍ PLÁN BERNARTICE

II. ODŮVODNĚNÍ ÚZEMNÍHO PLÁNU

II.2. VÝKRES ŠIRŠÍCH VZTAHŮ M 1:50 000

KATASTRÁLNÍ ÚZEMÍ:

BERNARTICE u MILEVSKA, BILINKA, BOJENICE, JESTŘEBICE, KOLIŠOV, RAKOV u SVATKOVIC, SRLÍN, SVATKOVICE a ZBĚŠICE

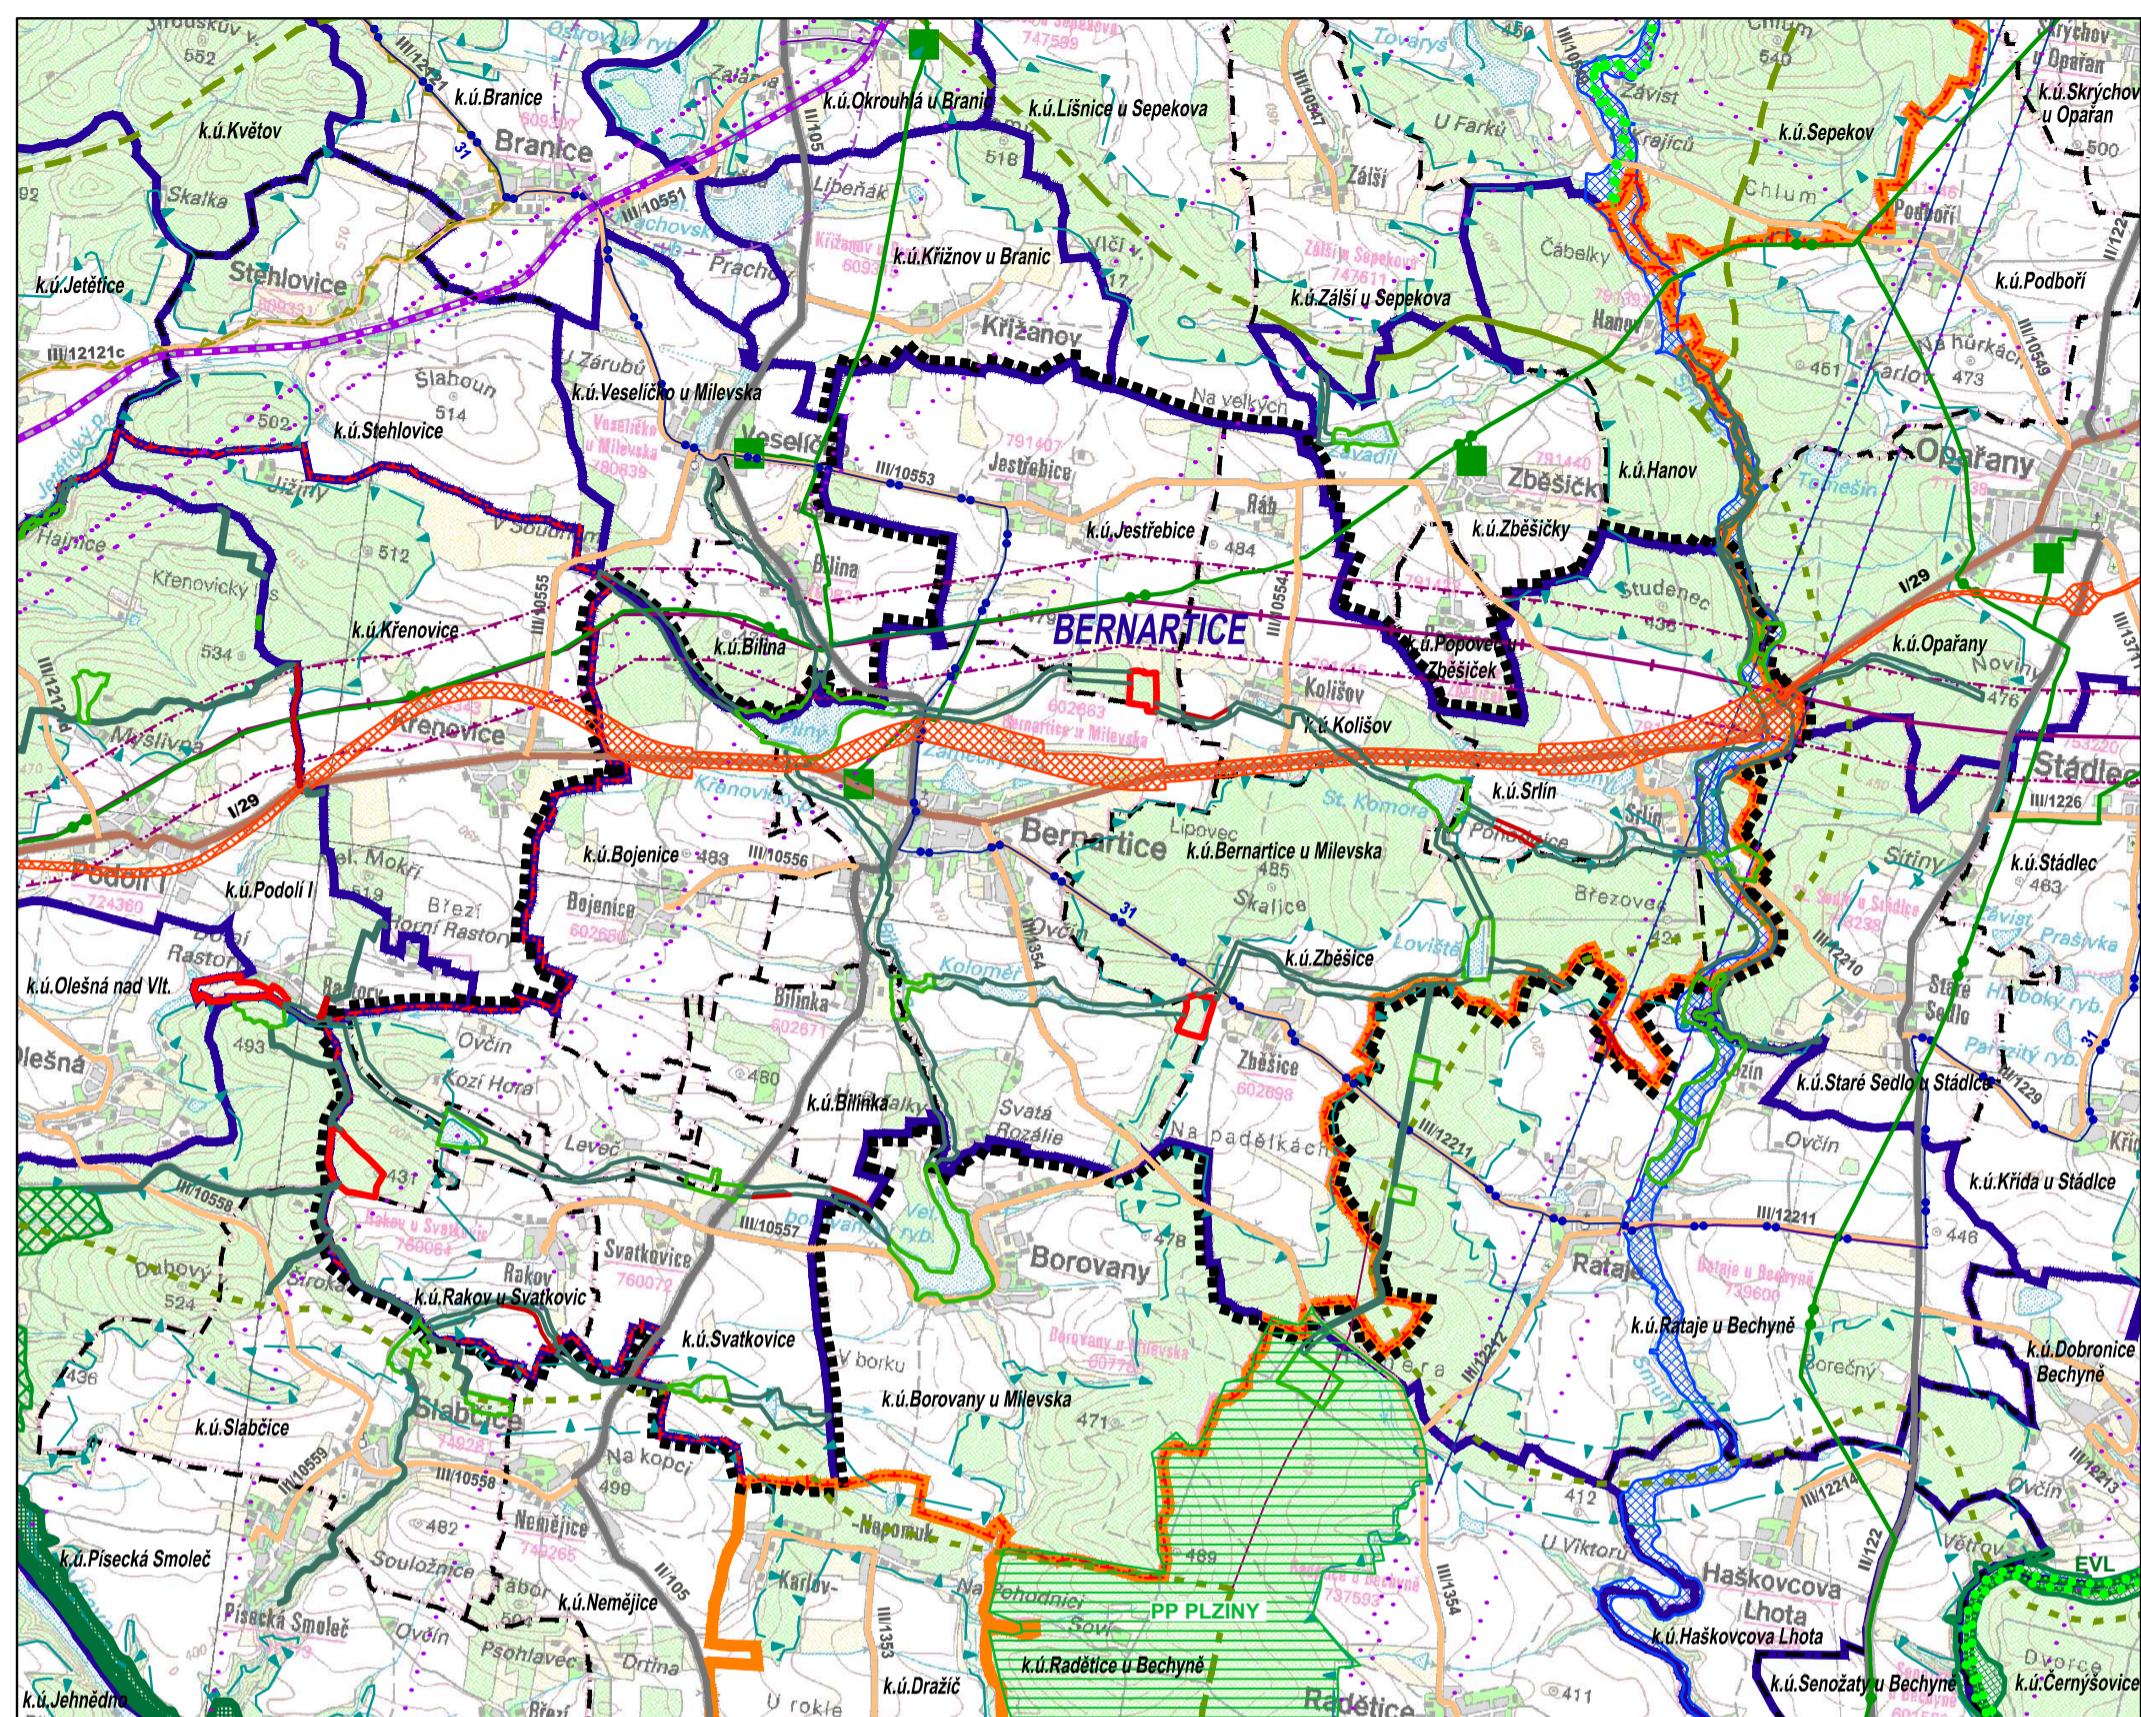

LEGENDA

HRANICE A ZNAČENÍ	
	HRANICE ŘEŠENÉHO ÚZEMÍ
	HRANICE SPR. OBVODŮ OBCÍ S ROZŠÍR. PŮSOBNOSTÍ NA ÚZEMÍ Č.R.-JIHOČESKÝ KRAJ
	HRANICE A POPIS SPRÁVNÍHO ÚZEMÍ OBCE
	HRANICE A POPIS KATASTRÁLNÍHO ÚZEMÍ
OCHRANA PŘED ZÁPLAVAMI	
	VYHLÁŠENÉ ZÁPLAVOVÉ ÚZEMÍ

TECHNICKÁ INFRASTRUKTURA	
STAV	NÁVRH
	VEDENÍ EL. ENERGIE VVN 110kV
	PLYNOVOD VTL
	REGULAČNÍ STANICE PLYNU
	PRODUKTOVOD
	OCHRANNÉ PÁSMO PRODUKTOVODU
	RADIOVÉ SMĚROVÉ SPOJE

CELÉ ŘEŠENÉ ÚZEMÍ

LETECKÝ KORIDOR - LK TRA 77 MILEVSKO od 1000 ft

CELÉ SPRÁVNÍ ÚZEMÍ JE SITUOVÁNO VE VZDUŠNÉM PROSTORU MO ČR

OCHRANNÉ PÁSMO LETECKÉHO KORIDORU LK TRA 77 MILEVSKO od 1000 ft

ARCHEOLOGICKÉ NÁLEZY III. KATEGORIE (MIMO ZÓNY I A II)

OBLAST KRAJINNÉHO RÁZU

OBLAST SE ZHORŠENOU KVALITOU OVZDUŠÍ

ÚTVAR PODZEMNÍCH VOD


ÚTVAR POVRCHOVÝCH VOD TEKOUCÍCH

ZRANITELNÁ OBLAST

ZÁZNAM O ÚČINNOSTI	
Vydávající správní orgán: ZASTUPITELSTVO MĚSTYSE BERNARTICE	Datum nabytí účinnosti ÚP:
Požizovatel: Úřad městyse BERNARTICE Oprávněná úřední osoba pořizovatele: jméno a příjmení: Ing. LENKA ŠÍMOVÁ funkce: fyzická osoba s osvědčením zvláštní odborné způsobilosti, na základu smlouvy s obcí podpis:	Otisk úředního razítka pořizovatele:
jméno a příjmení: PAVEL SOUHRADA funkce: starosta obce Bernartice, zastupitel určený pro spolupráci s pořizovatelem podpis:	

ÚSES A OCHRANA PŘÍRODY A KRAJINY	
STAV	NÁVRH
	BIOKORIDOR NADREGIONÁLNÍ (DLE ZÚR JČK)
	BIOCENTRUM REGIONÁLNÍ (DLE ZÚR JČK)
	BIOKORIDOR REGIONÁLNÍ (DLE ZÚR JČK)
	BIOCENTRUM LOKÁLNÍ DLE ÚP BERNARTICE
	BIOKORIDOR LOKÁLNÍ DLE ÚP BERNARTICE
	NATURA 2000 - EVL LUŽNICE A NEŽÁRKA CZ0313106
	NATURA 2000 - PTO ÚDOLÍ VLTAVY A OTAVY CZ0311034
	MIGRAČNĚ VÝZNAMNÁ ÚZEMÍ
	DÁLKOVĚ MIGRAČNÍ KORIDORY
	PŘÍRODNÍ PARK PLZINY
	PŘÍRODNÍ PAMÁTKA

DOPRAVNÍ INFRASTRUKTURA	
STAV	NÁVRH
	SILNICE I. TŘÍDY
	SILNICE II. TŘÍDY
	SILNICE III. TŘÍDY
	KORIDOR DOPRAVY - SILNICE I/29
	ŽELEZNIČNÍ TRÁŤ REGIONÁLNÍ
	OCHRAN. PÁSMO LETECKÉHO KORIDORU LK TRA 77 MILEVSKO od 1000 ft
	DÁLKOVÁ CYKLOTRASA II. TŘÍDY (NADREGIONÁLNÍ)

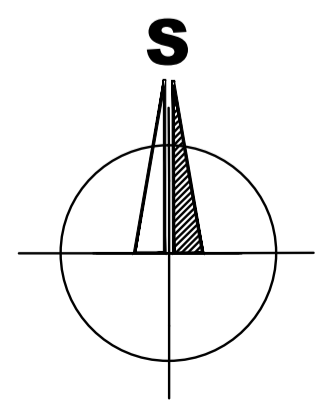

BRŮHA A KRAMPERA, ARCHITEKTI, spol. s r. o.
PROJEKČNÍ A INŽENÝRSKÁ KANCELÁŘ, RIEGROVA 1745/59, 370 01 Č. BUDĚJOVICE tel: 387425213 info@bkarchitekti.cz

VEDOUcí PROJEKTANT ING. ARCH. J. BRŮHA	ZODPOVĚDNÝ PROJEKTANT ING. ARCH. J. BRŮHA ING. VERONIKA PICKOVÁ	KRESLIL ING. VERONIKA PICKOVÁ
POŘIZOVATEL Úřad městyse Bernartice, Náměstí svobody č.p. 33, 398 43 Bernartice		

AKCE

ÚZEMNÍ PLÁN BERNARTICE

VÝKRES VÝKRES ŠIRŠÍCH VZTAHŮ

STUPEŇ NÁVRH PRO ZO	MĚŘÍTKO	1:50 000	DATUM	12/2019
FORMÁT 4xA3	ČÍSLO ZAKÁZKY	17-079.3		

ČÍSLO VÝKRESU
II.2.
ČÍSLO PARÉ