

# ÚZEMNÍ PLÁN OBCE BERNARTICE SÍDLO SRLÍN

## LEGENDA

### HRANICE A ZNAČENÍ

STAV	I. ETAPA	II. ETAPA	
			HRANICE KATASTRÁLNÍHO ÚZEMÍ
			HRANICE SOUČASNĚ ZASTAVĚNÉHO ÚZEMÍ
			HRANICE ZASTAVITELNÉHO ÚZEMÍ
			OCHRANNÉ PÁSMO
			OCHRANNÉ PÁSMO LESA
			HRANICE ZÁPLAVOVÉHO ÚZEMÍ
			KAPLIČKA, KŘÍŽEK
			NEM. KULT. PAMÁTKY – KAPLIČKA J. NEPOMUCKÉHO
			ARCHEOLOGICKÉ NEMOVITÉ PAMÁTKY
			MALÁ VODNÍ ELEKTRÁRNA

### FUNKČNÍ PLOCHY

			OBYTNÁ PLOCHA NÍZKOPODLAŽNÍ
			PLOCHA PRO ZEMĚDĚLSKOU ČINNOST
			PLOCHA PRO VÝROBNÍ A PODNIKATELSKOU ČINNOST, SKLADY, VÝROBNÍ SLUŽBY
			PLOCHA PRO OBČANSKOU VYBAVENOST
			PLOCHA PRO TECHNICKOU VYBAVENOST
			PLOCHA PRO SPORT A REKREACI
			PLOCHY SOUKROMÉ ZELENĚ
			PLOCHY VEŘEJNÁ A VYHRAŽENÁ ZELENĚ
			PLOCHY LESŮ A LESNÍCH POROSTŮ
			PLOCHY LUK A PASTVIN
			PLOCHY ORNÉ PŮDY
			VODNÍ PLOCHY A TOKY

### PLOCHY DOPRAVNÍ VYBAVENOSTI, DOPRAVNÍ ZAŘÍZENÍ

			KOMUNIKACE I. TŘ. + OCHR. PÁSMO
			KOMUNIKACE III. TŘ. + OCHR. PÁSMO
			KOMUNIKACE MÍSTNÍ – ZPEVNĚNÁ
			KOMUNIKACE MÍSTNÍ – NEZPEVNĚNÁ
			KOMUNIKACE – PĚŠÍ PROPOJENÍ
			ZASTÁVKA AUTOBUSU
			LÁVKA

### ÚSES A KRAJINNÁ EKOLOGIE

			BIOCENTRUM LOKÁLNÍ FUNKČNÍ, VYMEZENÉ
			BIOKORIDOR LOKÁLNÍ FUNKČNÍ, VYMEZENÝ
			VYSOKÁ ZELEŇ

### VODOHOSPODÁŘSKÉ ŘEŠENÍ

			VODOVODNÍ ŘÁD
			KANALIZAČNÍ ŘÁD GRAVITAČNÍ
			KANALIZAČNÍ ŘÁD VÝTLAČNÝ S ČERP. STANICÍ
			ČOV
			ČISTIRNA ODPADNÍCH VOD
			OCHRANNÉ PÁSMO ČOV
			VODNÍ ZDROJ – STUDNA
			OCHRANNÉ PÁSMO VODNÍHO ZDROJE II. STUPNĚ


### ZÁSOBOVÁNÍ ELEKTRICKOU ENERGIÍ

			OCHRANNÉ PÁSMO VN VEDENÍ
			VENKOVNÍ VEDENÍ VN – 22 kV
			TRAFOSTANICE 22/0,4 kV
			PŘENOSOVÉ KABELY, DOK

### ZÁSOBOVÁNÍ TĚPÍM A PLYNEM





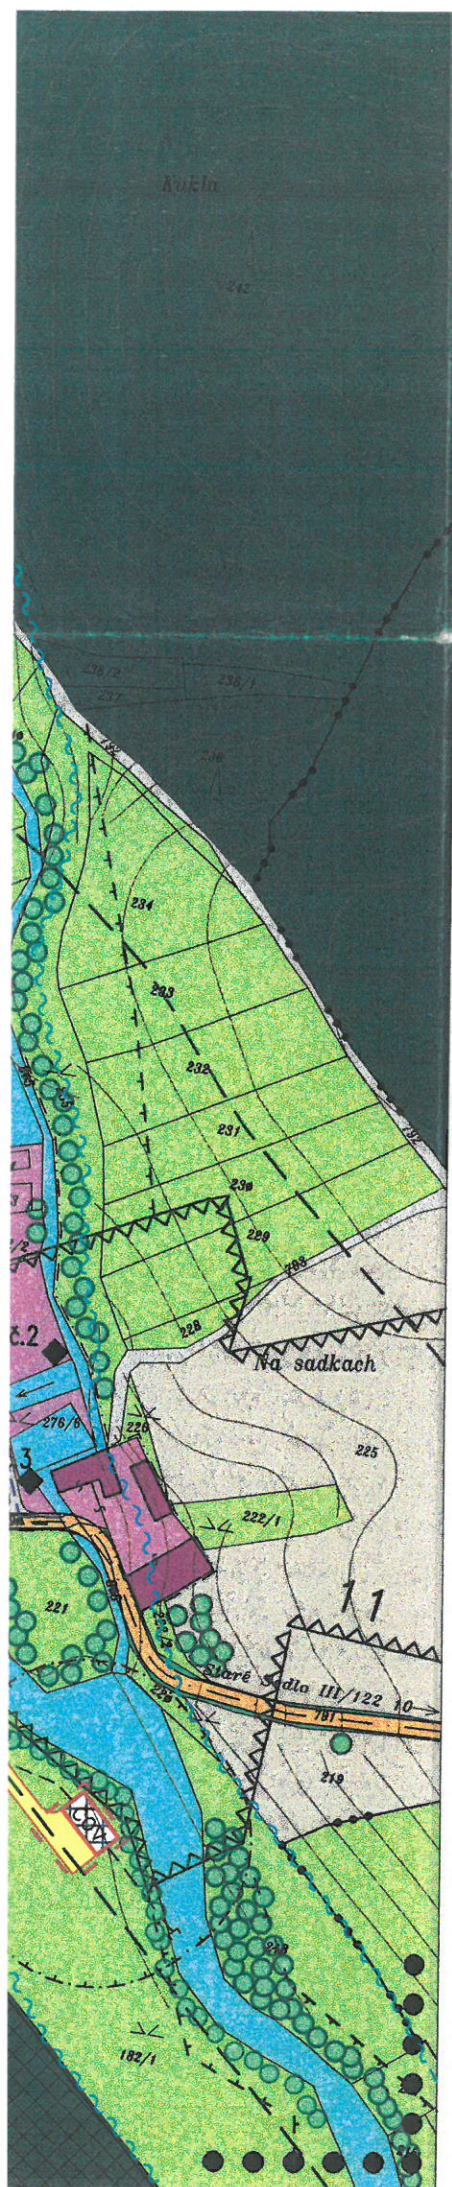

			PLOCHA PRO TECHNICKOU VYBAVENOST
			PLOCHA PRO SPORT A REKREACI
			PLOCHY SOUKROMÉ ZELENĚ
			PLOCHY VEŘEJNÁ A VYHRAŽENÁ ZELENĚ
			PLOCHY LESŮ A LESNÍCH POROSTŮ
			PLOCHY LUK A PASTVIN
			PLOCHY ORNÉ PŮDY
			VODNÍ PLOCHY A TOKY

**PLOCHY DOPRAVNÍ VYBAVENOSTI, DOPRAVNÍ ZAŘÍZENÍ**

			KOMUNIKACE I.tř. + OCHR. PÁSMO
			KOMUNIKACE III.tř. + OCHR. PÁSMO
			KOMUNIKACE MÍSTNÍ - ZPEVNĚNÁ
			KOMUNIKACE MÍSTNÍ - NEZPEVNĚNÁ
			KOMUNIKACE - PĚŠÍ PROPOJENÍ
			ZASTÁVKA AUTOBUSU
			LÁVKA

**ÚSES A KRAJINNÁ EKOLOGIE**

			BIOCENTRUM LOKÁLNÍ FUNKČNÍ, VYMEZENÉ
			BIOKORIDOR LOKÁLNÍ FUNKČNÍ, VYMEZENÝ
			VYSOKÁ ZELENĚ

**VODOHOSPODÁŘSKÉ ŘEŠENÍ**

		VODOVODNÍ ŘAD
		KANALIZAČNÍ ŘAD GRAVITAČNÍ
		KANALIZAČNÍ ŘAD VÝTLAČNÝ S ČERP. STANICÍ
		ČOV
		OCHRANNÉ PÁSMO ČOV
		VODNÍ ZDROJ - STUDNA
		OCHRANNÉ PÁSMO VODNÍHO ZDROJE II.STUPNĚ

**ZÁSOBOVÁNÍ ELEKTRICKOU ENERGIÍ**

		OCHRANNÉ PÁSMO VN VEDENÍ
		VENKOVNÍ VEDENÍ VN - 22 kV
		TRAFOSTANICE 22/0,4 kV
		PŘENOSOVÉ KABELY, DOK

**ZÁSOBOVÁNÍ TEPEM A PLYNEM**

		STŘEDOTLAKÝ PLYNOVOD - STL
		OCHRANNÉ PÁSMO DÁLKOVÉHO STL
		KOGENERAČNÍ JEDNOTKA



A+U DESIGN s.r.o. ARCHITEKTI BRŮHA & POLCAROVÁ  
 PROJEKČNÍ A INŽENÝRSKÁ KANCELÁŘ, F. ŠRAUKA 24, ČBUDEJOVICE I: 038/308998

VEDOUcí PROJEKTANT	ZODPOVĚDNÝ PROJEKTANT	KRESLIL
Ing.arch. Brůha Jiří	Ing.arch. Kubešová Markéta	Vačkářová Romana
INVESTOR OkÚ PÍSEK, ObÚ BERNARTICE		
AKCE		ČÍSLO VÝKRESU
<b>ÚZEMNÍ PLÁN OBCE BERNARTICE</b>		<b>10.1</b>
<b>SÍDLLO SRLÍN</b>		ČÍSLO PARÉ
		<b>3</b>
VÝKRES <b>KOMPLEXNÍ URBANISTICKÝ NÁVRH</b>		
STUPEŇ NÁVRH	MĚRITKO	DATUM
FORMÁT 6 x A4	1 : 2 000	4/2002
ČÍSLO ZAKÁZKY 64-00		











