



Vjezd - chodník < 1,50 m

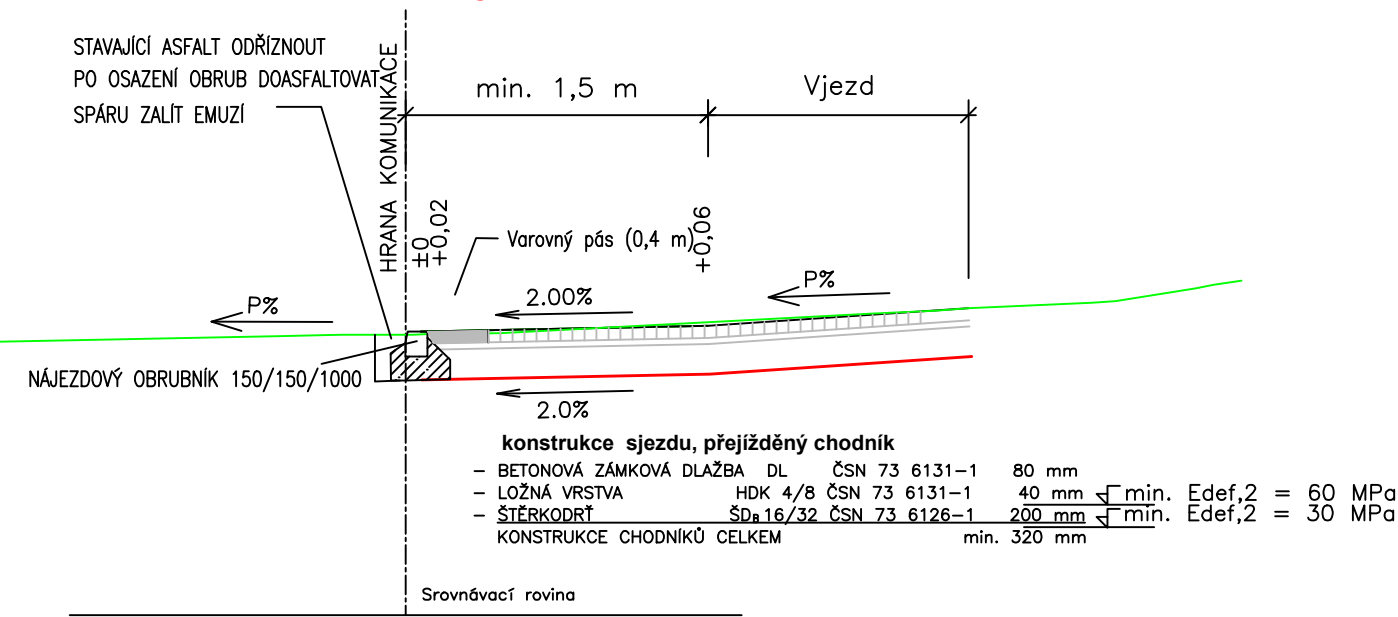


Vjezd - chodník > 2,00 m

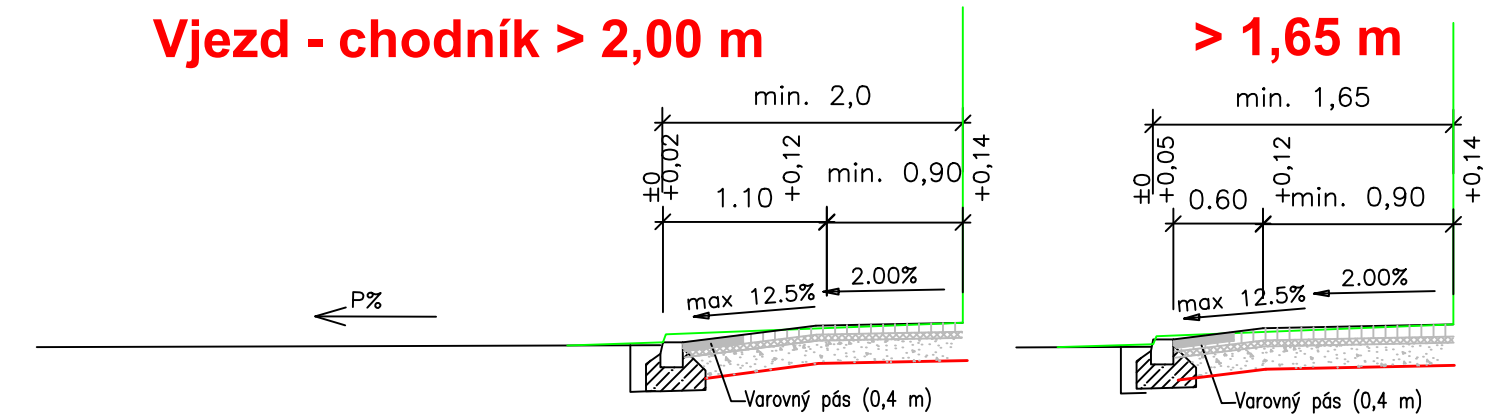

Vjezd za chodníkem - příčný řez




MÍSTO PRO PŘECHÁZENÍ

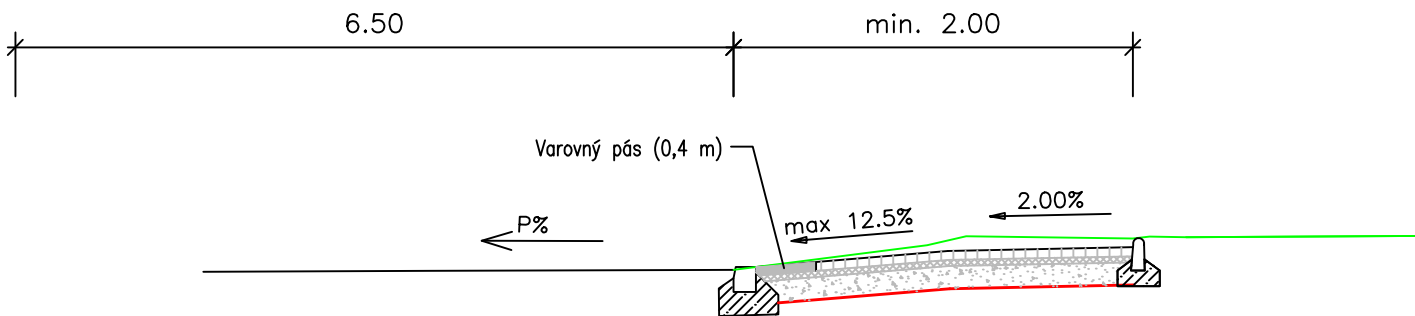

SITUACE PROVEDENÍ SIGNÁLNÍCH A VAROVNÝCH PÁSŮ – MÍSTO PRO PŘECHÁZENÍ

SIGNÁLNÍ PÁS NEMUSÍ BÝT V OSE PŘECHODU,
ALE MUSÍ BÝT VSTŘIČNÝ SE SIGNÁLNÍM PÁSEM
NA DRUHÉ STRANĚ KOMUNIKACE

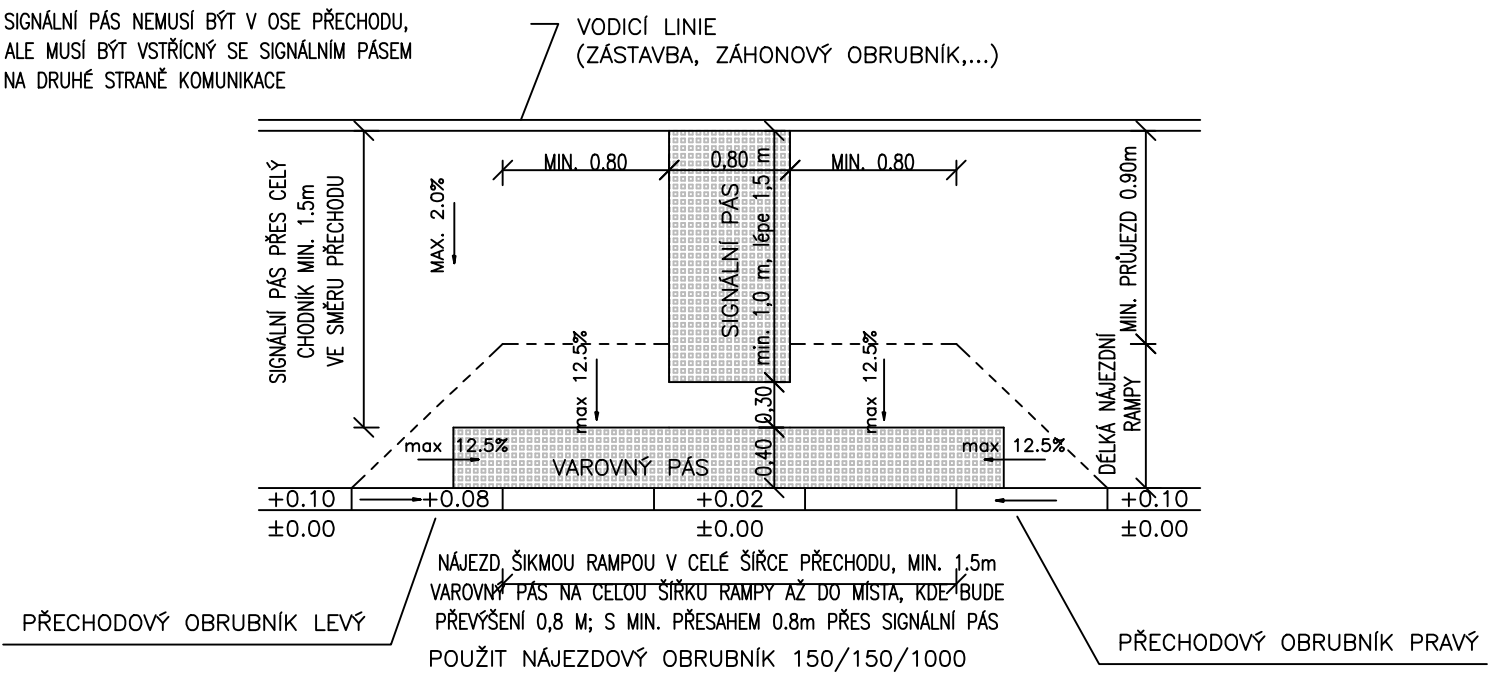

INVESTOR	Městys Bernartice	Projekce dopravních staveb Ing. Jan Dudík, Vidov 115	
MÍSTO STAVBY	k. ú. Bernartice u Milevska		
NÁZEV STAVBY Bezbariérové chodníky Bechyňská ulice		FORMÁT	2xA4
		DATUM	BŘEZEN 2020
		STUPEŇ PD	DPS
		MĚŘÍTKO	1:50
VÝKRES VZOROVÉ PŘÍČNÉ ŘEZY - VJEZDY, MÍSTO PRO PŘECHÁZENÍ		ČÍS. KOPIE	ČÍS. VÝKRESU D 4.2