PŘÍSTAVBA A STAVEBNÍ ÚPRAVY OBJEKTU OBČANSKÉ VYBAVENOSTI TÁBORSKÁ ČP.126, BERNARTICE
STÁVAJÍCÍ STAV – POHLEDY

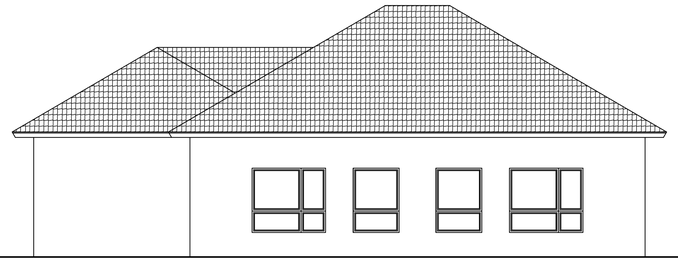

pohled jižní

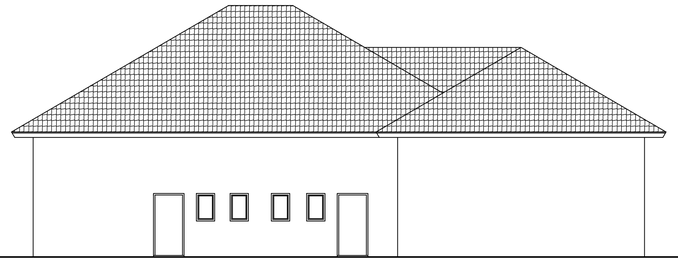

pohled severní

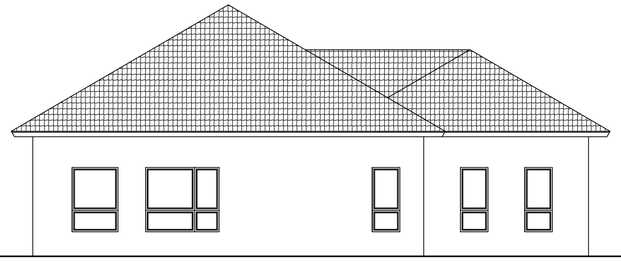

pohled východní

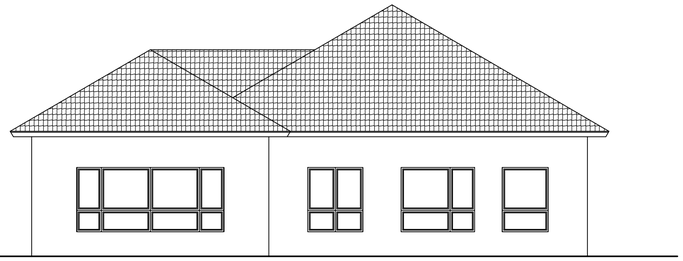

pohled západní

Vypracoval: **Martin Kreuzer**	Zodpvědný projektant: **Martin Kreuzer**	Martin Kreuzer Autorizovaný technik pro pozemní stavby Čs.Legií 33, Milevsko tel. 604361620
Stavebník: Městys Bernartice Náměstí svobody čp.33, Bernartice		
Název stavby: Přístavba a stavební úpravy Bernartice čp.126		Parč.č.
Výkres: Stávající stav – pohledy		
k.ú.: Bernartice u M.	Měřítko: 1:100	Datum: 11.2.2021
		Výkres č. 5