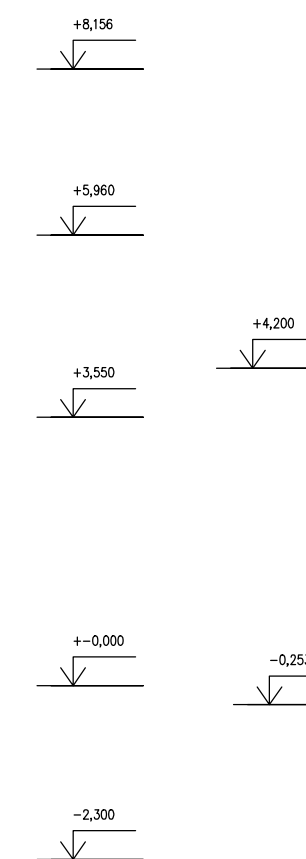



[illegible]

Vypracoval: Martin Kreuzer	Zodpovědný projektant: Martin Kreuzer	 <p>Martin Kreuzer Autorizovaný technik pro pozemní stavby Čs.Legii 33, Milevsko tel. 604361620</p>
Stavbník: Městys Bernartice Náměstí svobody čp.33, Bernartice		
Název stavby: Přístavba a stavební úpravy Bernartice čp.126		Paré č.
Výkres: Stávající stav – řez A–A		
k.ú.: Bernartice u Měřítko: 1:100	Datum: 11.2.2021	Výkres č. 4