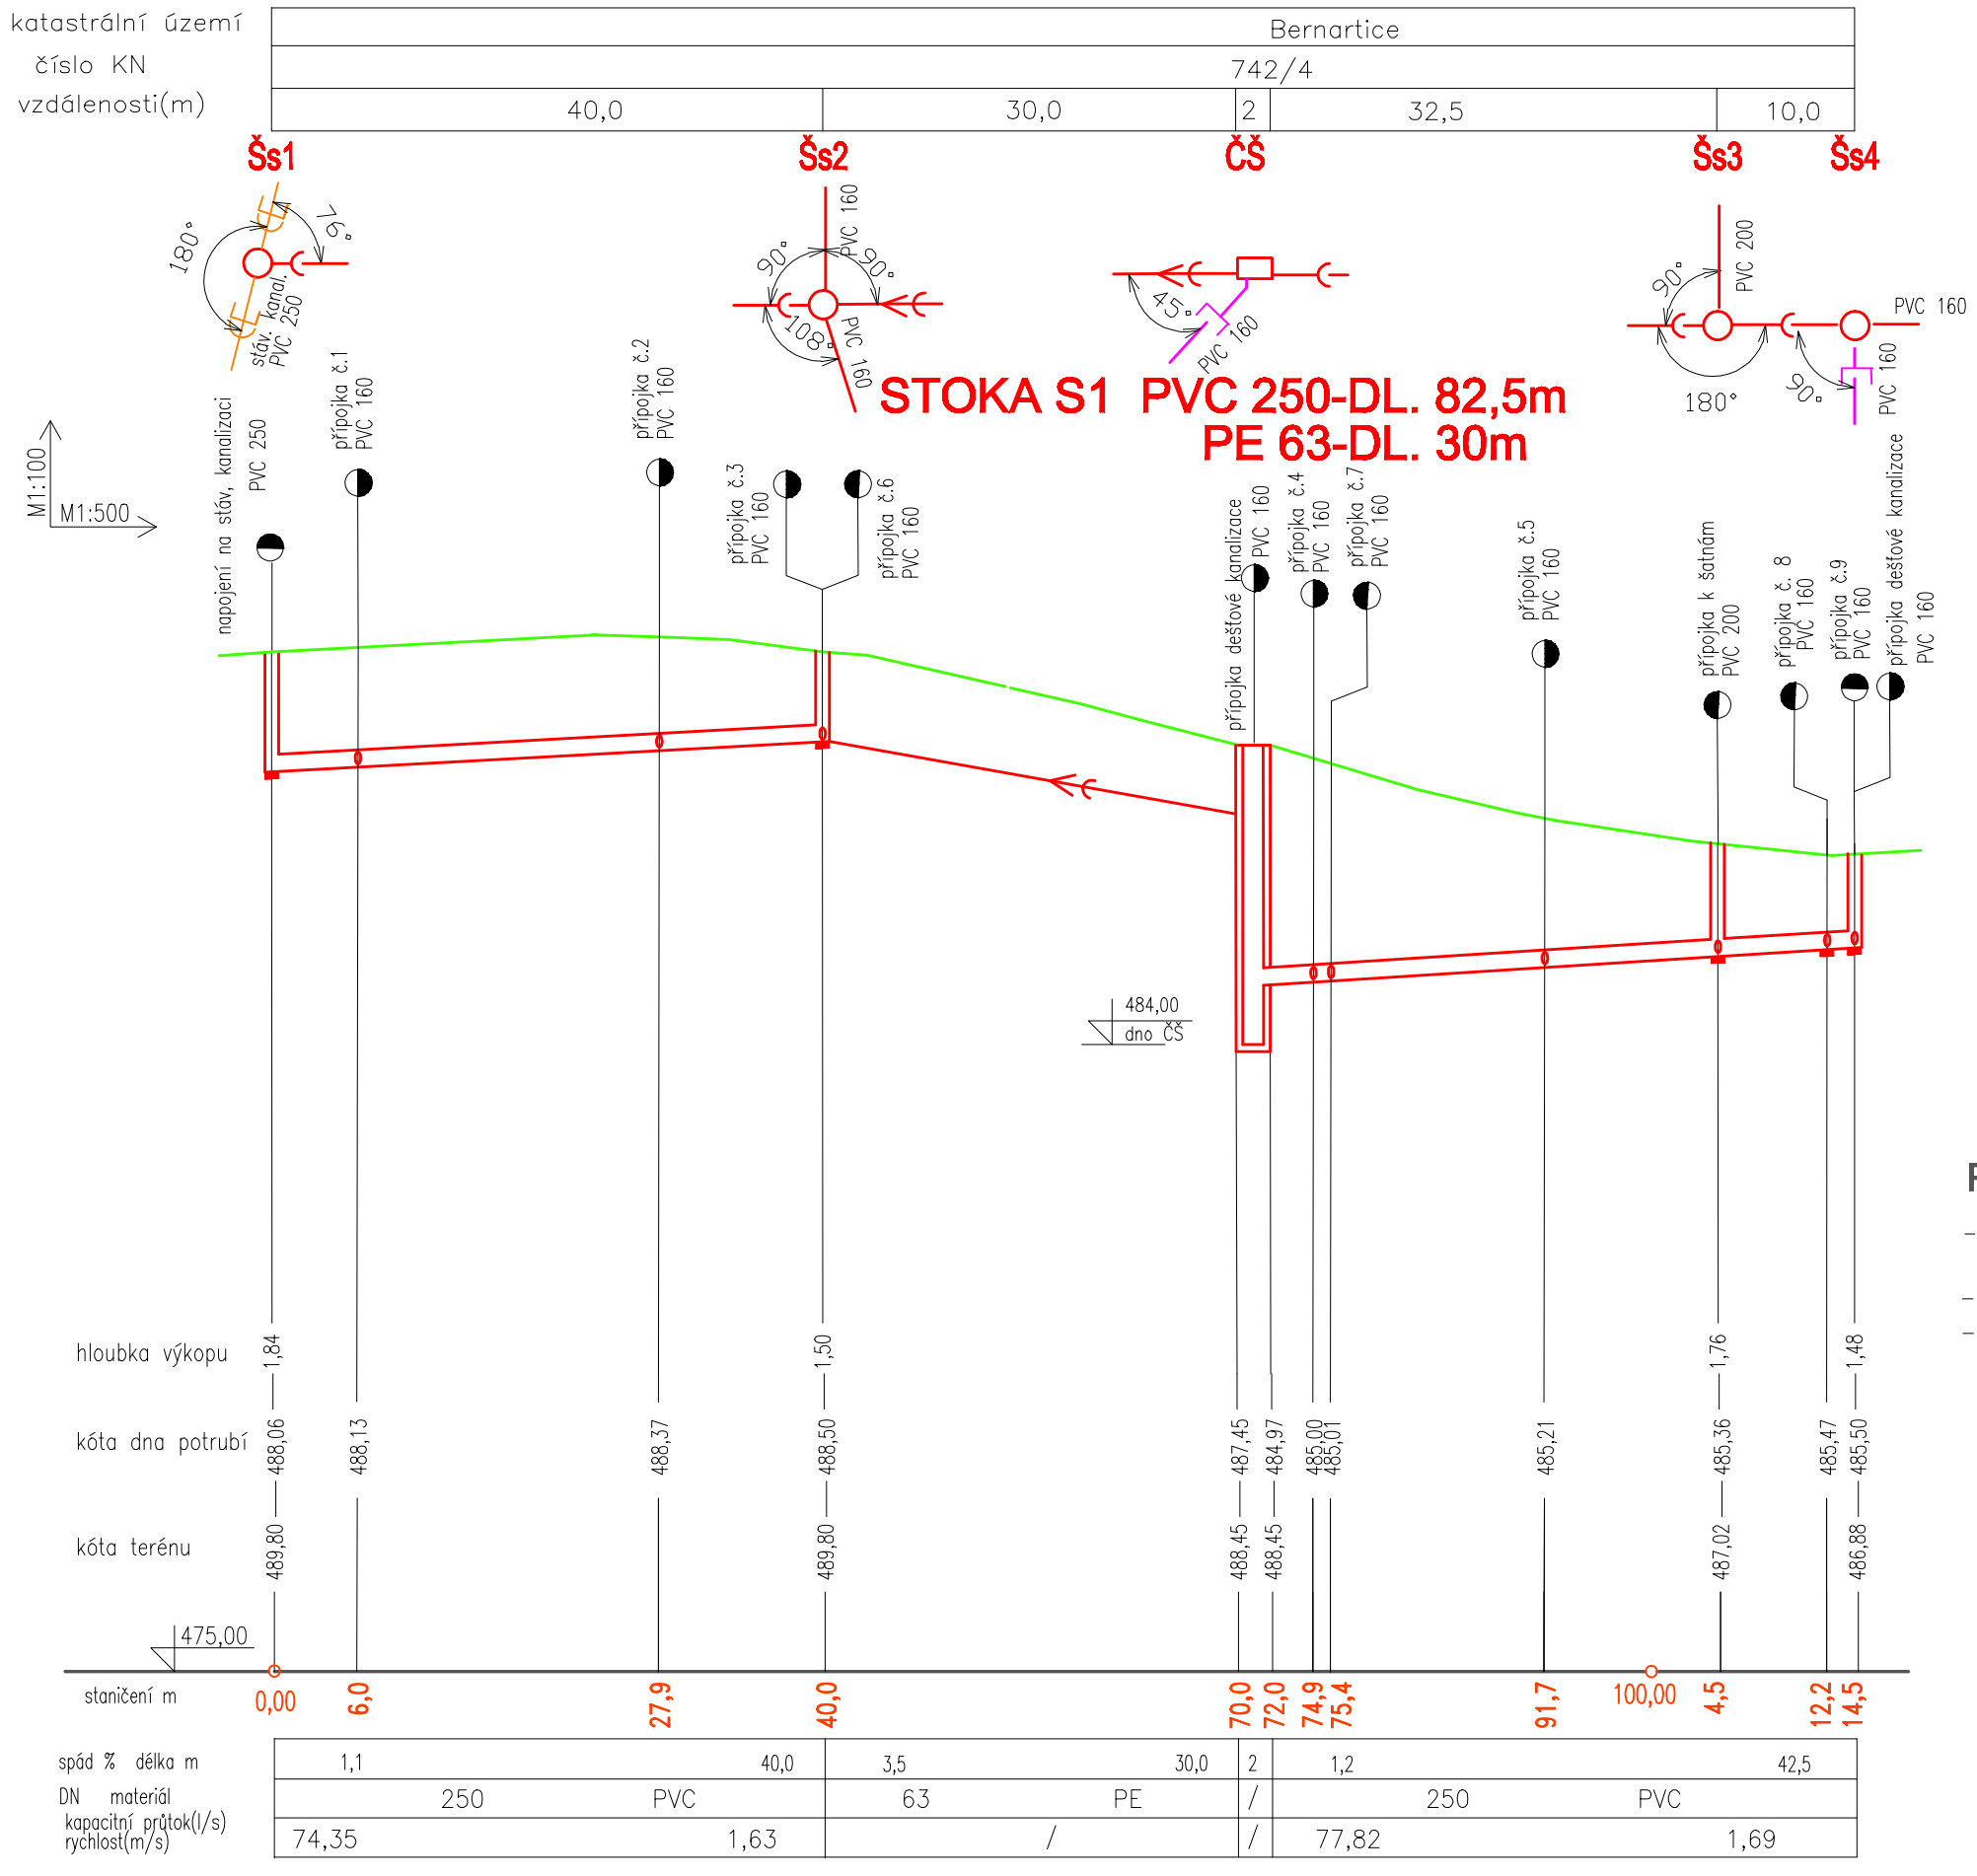

POZNÁMKA

- před zahájením zemních výkopových prací nutno zajistit přesné vytýčení a protokolární předání veškerých stávajících inženýrských sítí
- veškeré sítě zakresleny pouze informativně a neslouží pro jejich vytýčení
- v průběhu zemních prací je nutno dodržovat ČSN 73 6005 a vyjádření správců

Městys Bernartice
Nám.svobody č.p. 33
398 43 Bernartice
Telefon: 382585211
IČ: 00249530
DIČ: CZ00249530
Www: www.bernartice.cz
E-mail: referat.ou@bernartice.cz

dokumentace provedena v rozsahu vyhlášky č. 499/2006 ve znění vyhl. 62/2013 Sb., příloha č.8

projektoval:	kreslil:	odp. projektant:	ved. projektant:
J.Břečka	D. Mullerová	J.Břečka	
místo: Bernartice		stupeň PD : stavební povolení	

PROJEKTOSTAV s.r.o.
TYRŠOVA 63, PÍSEK
TEL.: 603539505
e-mail:projektostav@volny.cz

investor: Městys Bernartice, Náměstí svobody 33, 398 43 Bernartice

akce: **Komunikace a inženýrské sítě v lokalitě Pod stadionem, Bernartice**

SO 02 KANALIZACE

D.2 DOKUMENTACE TECHNICKÝCH A TECHNOLOGICKÝCH ZAŘÍZENÍ

formát:	paré č. :
2A4	
datum: 01/2020	
měřítko: 1:500/100	

název výkresu: **PODÉLNÝ PROFIL STOKY S1-SPLAŠKOVÁ KANALIZACE**

arch. číslo:	čís.výkresu:
6-01-20	4

Tento návrh je chráněn autorskými právy a smí být použit pouze k účelům, pro které je určen, jinak nenese zpracovatel žádné záruky