



katastrální území
číslo KN
vzdálenosti(m)

Bernartice		758/3
742/4		
35,5		



Šs3

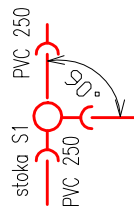


Šs5

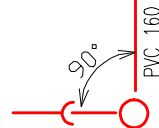

200-6%-dl. 35,5m

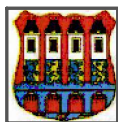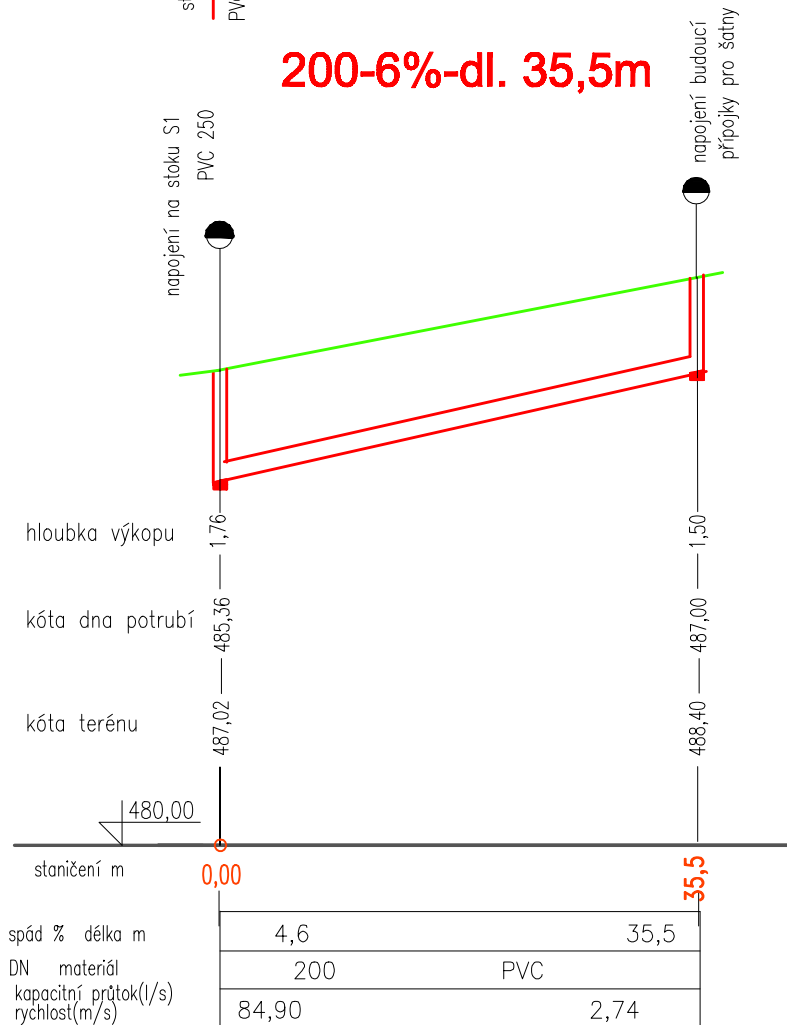

Nám.svobody č.p. 33
398 43 Bernartice
Telefon: 382585211
IČ: 00249530
DIČ: CZ00249530
Www: www.bernartice.cz
E-mail: referat.ou@bernartice.cz

dokumentace provedena v rozsahu vyhlášky č. 499/2006 ve znění vyhl. 62/2013 Sb., příloha č.8				PROJEKTOSTAV s.r.o.  TYRŠOVA 63, PÍSEK TEL.: 603539505 e-mail: projektostav@volny.cz
projektoval:	kreslil:	odp. projektant:	ved. projektant:	
J.Břečka	D. Mullerová	J.Břečka		
místo: Bernartice	stupeň PD : stavební povolení			
investor: Městys Bernartice, Náměstí svobody 33, 398 43 Bernartice				formát: 1A4 paré č. : datum: 01/2020 měřítko: 1:500/100 arch. číslo: 6-01-20 čís.výkresu: 5
akce:	Komunikace a inženýrské sítě v lokalitě Pod stadionem, Bernartice			
SO 02 KANALIZACE				
D.2 DOKUMENTACE TECHNICKÝCH A TECHNOLOGICKÝCH ZAŘÍZENÍ				
název výkresu:				
PODÉLNÝ PROFIL KANALIZAČNÍ PŘÍPOJKY				
Tento návrh je chráněn autorskými právy a smí být použit pouze k účelům, pro které je určen, jinak nenese zpracovatel žádné záruky				