


Větev B

PR: 1


0.003 48

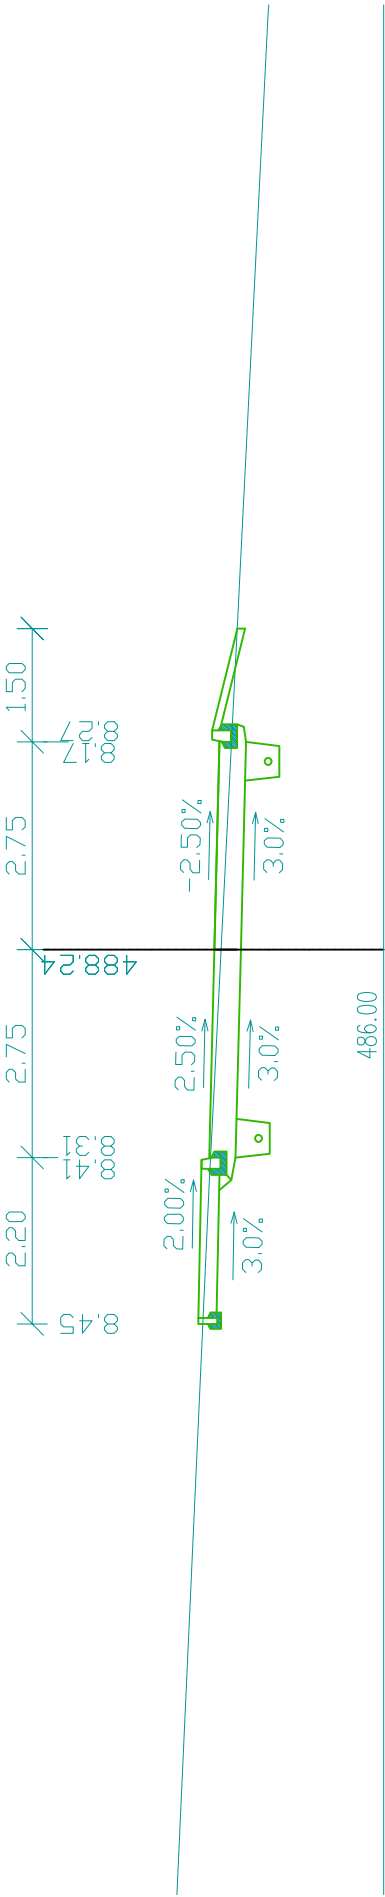

Větev C


PR: 1

0.006 50

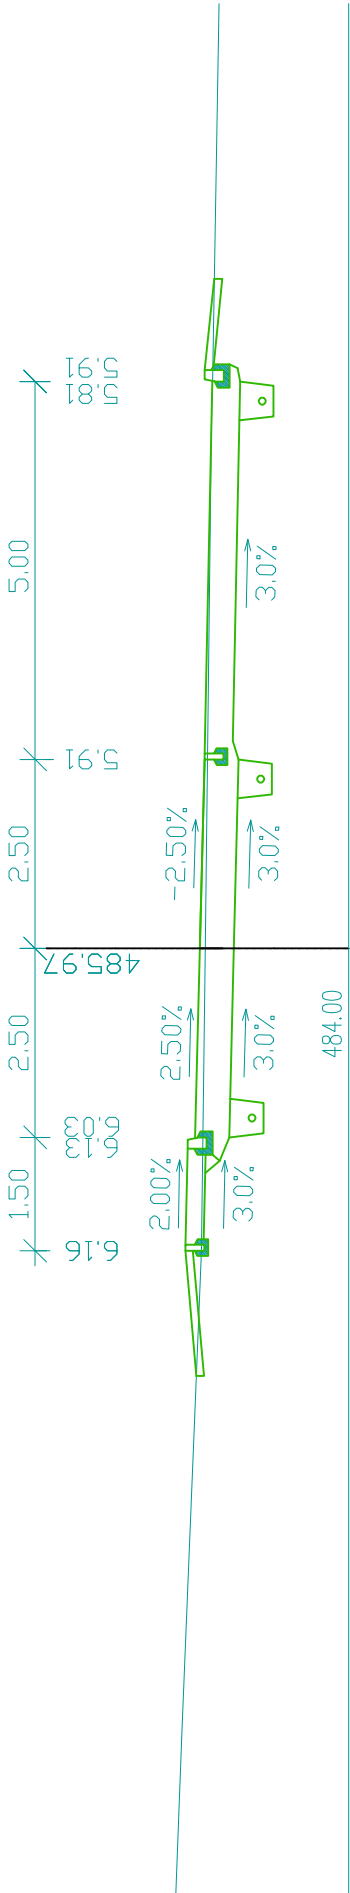


PR: 2


0.012 75

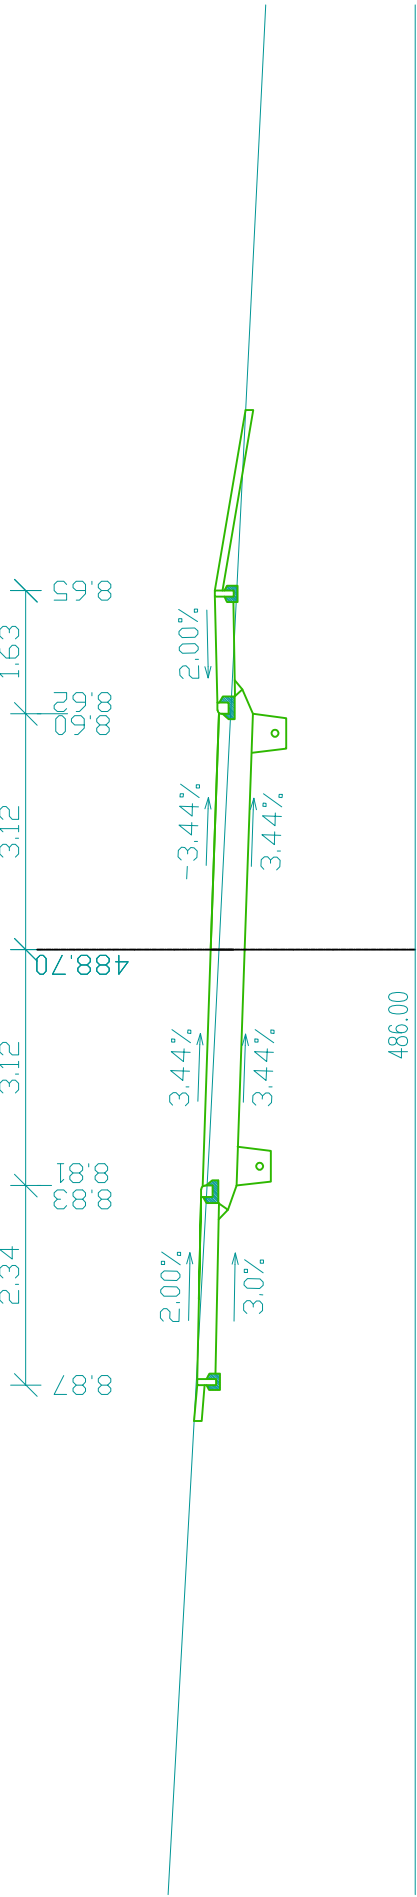

PR: 2

0.021 78

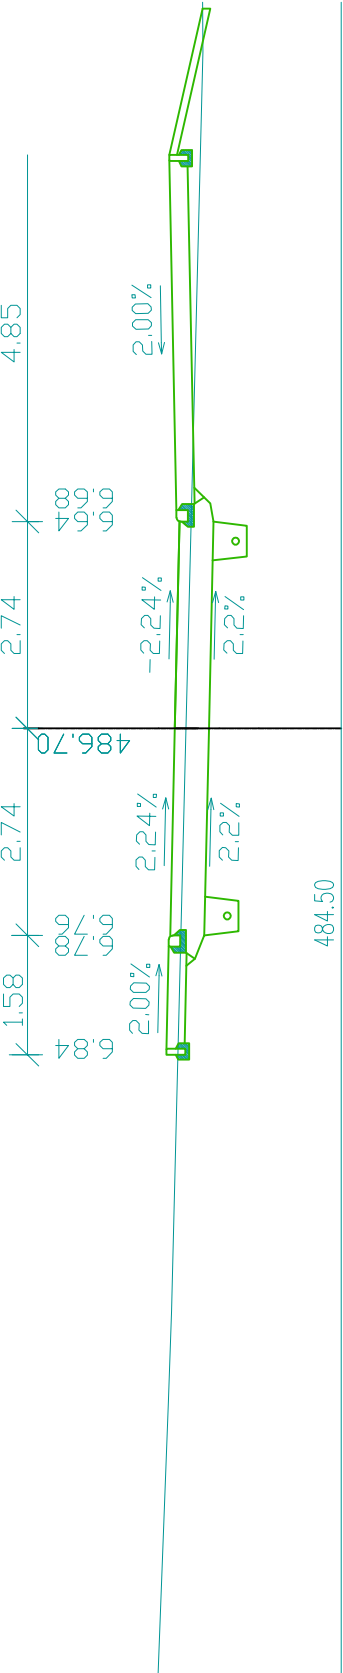

Vypracoval:	Ing. Jakub Čížecký	<div>PROJEKCE DOPRAVNÍCH STAVEB</div> <div><div>GEODETICKÁ KANCELÁŘ PLAVEC - MICHALEC</div></div>	
Kontroloval:	Ing. Ladislav Čibrádek		
datum:	03/2019		
číslo zakázky:	1303/2019		
objednavatel:	Městsýs Bernartice, Náměstí svobody 33, 398 43 Bernartice	formát:	3 x A 4
Bernartice, místní komunikace Pod Stadionem - Etapa II.		konstruční úroveň:	Bernartice u Milevska
		stupeň:	DUR+DSP
		měřítko:	1:1000/100
		číslo přílohy:	paré:
Charakteristické příčné řezy - Větev B+C		D.1.1.6	