




## Vzorový příčný řez – Větev A

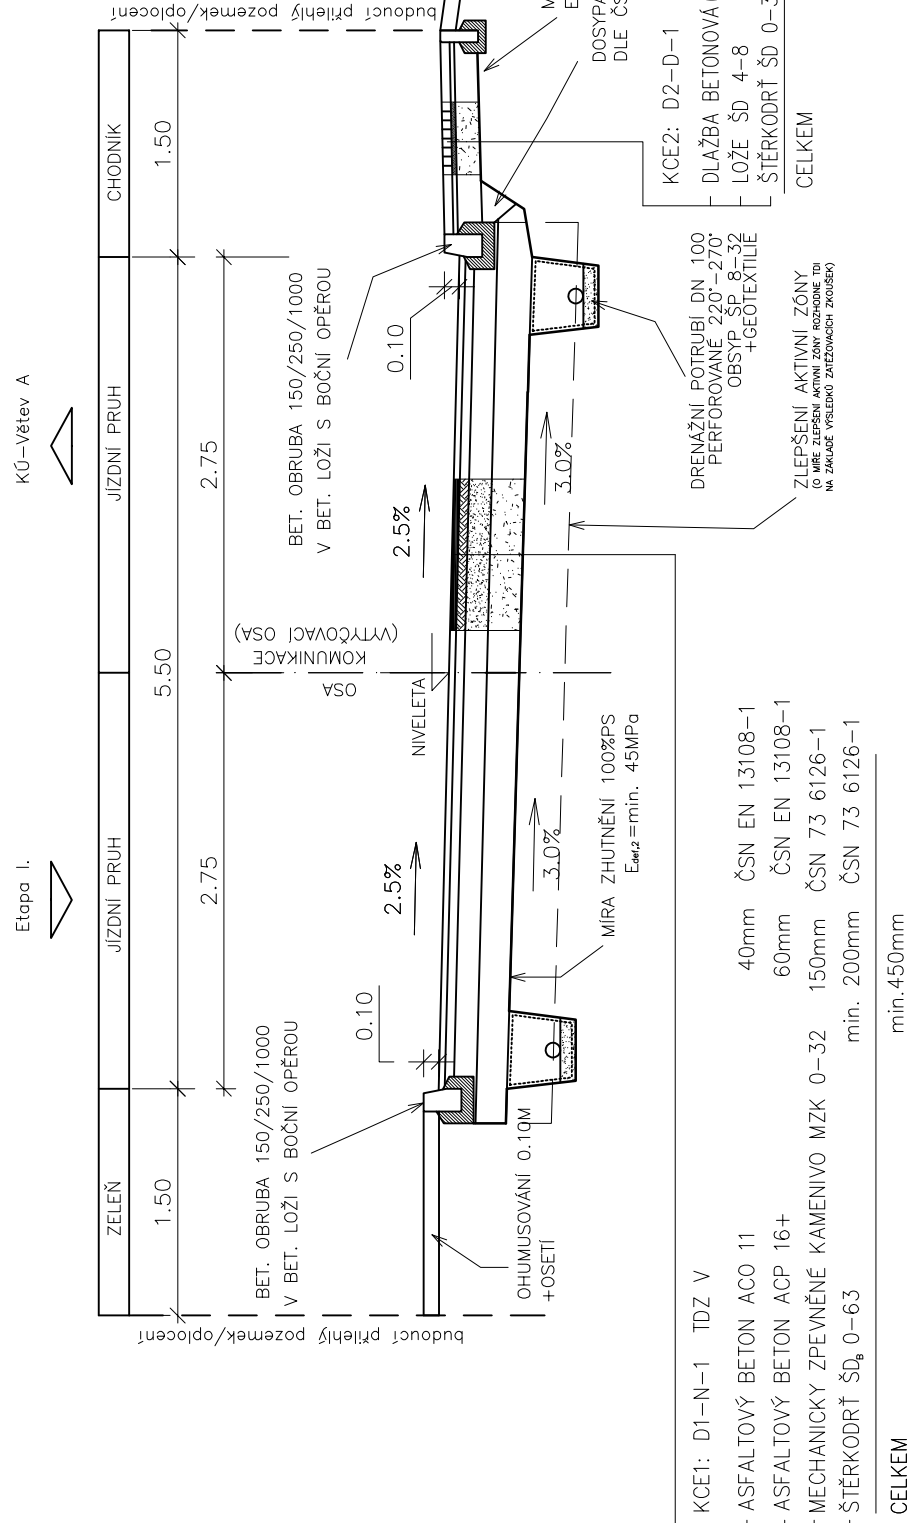


## Vzorový příčný řez – Větev C

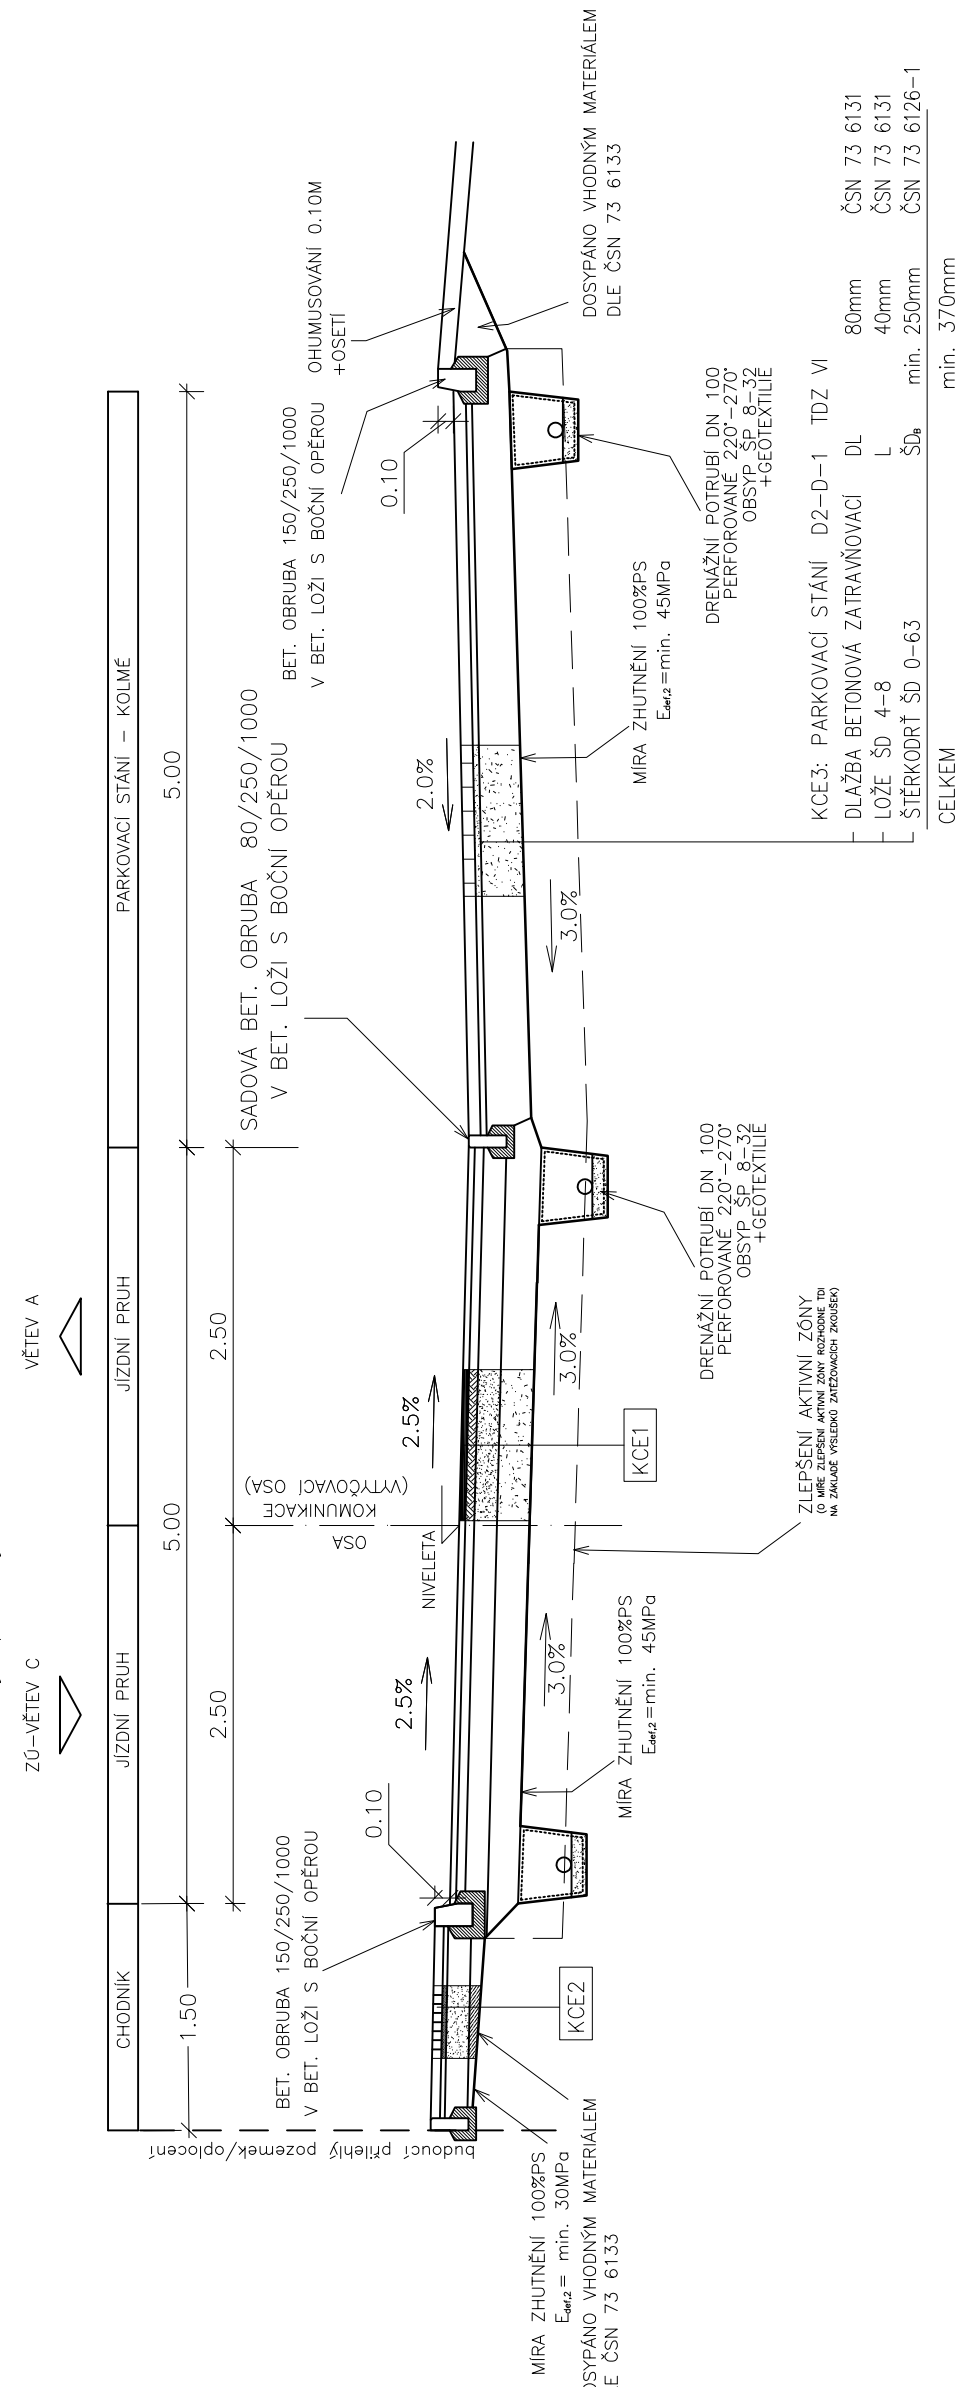

Úzorový příčný řez – Větev B

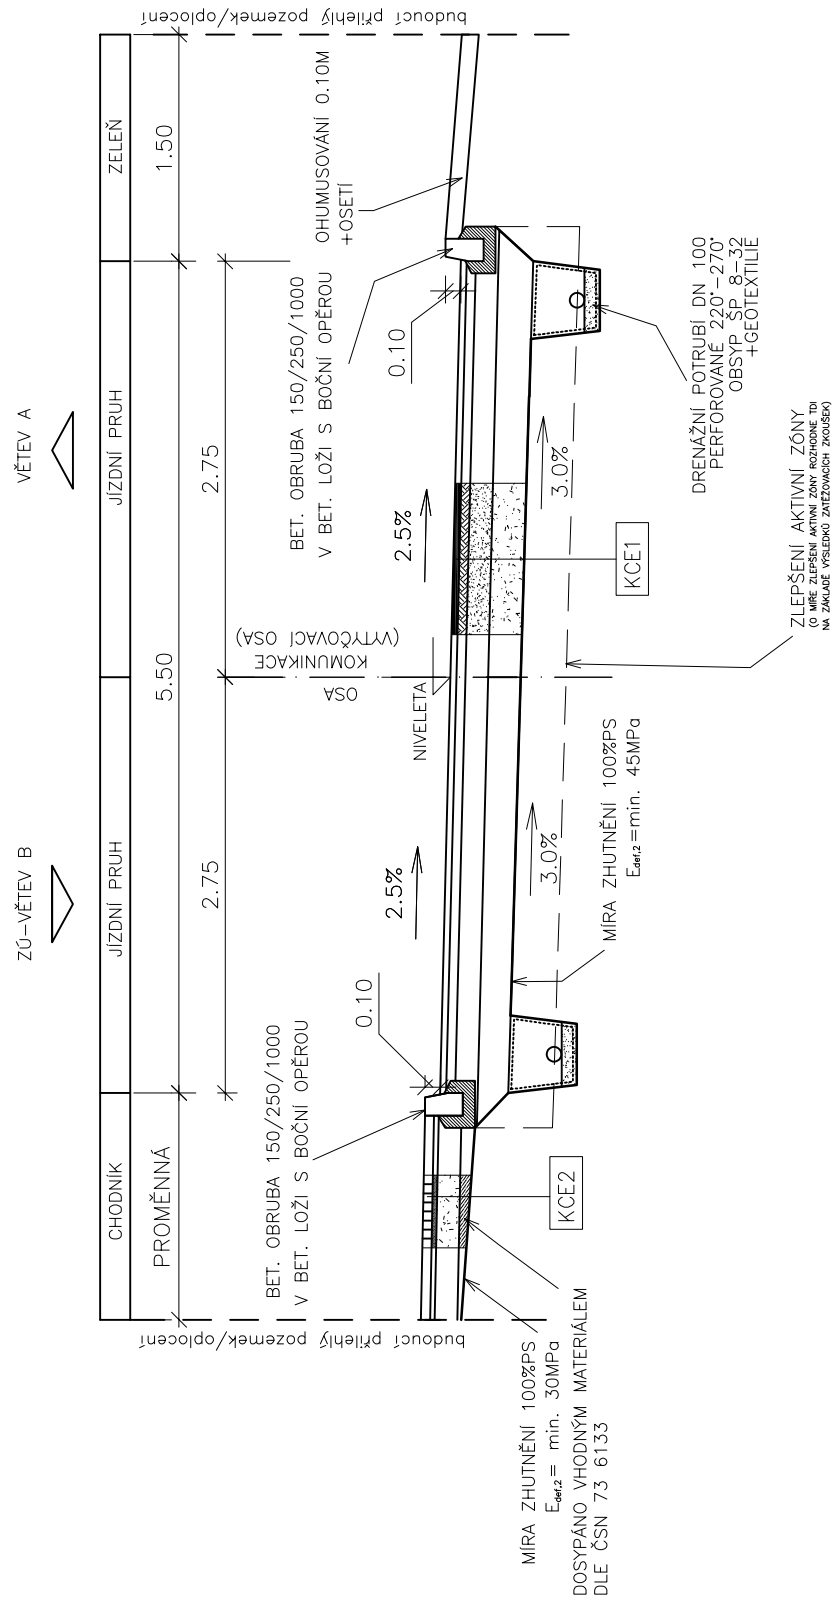

## Vzorový řez v místě napojení sjezdu

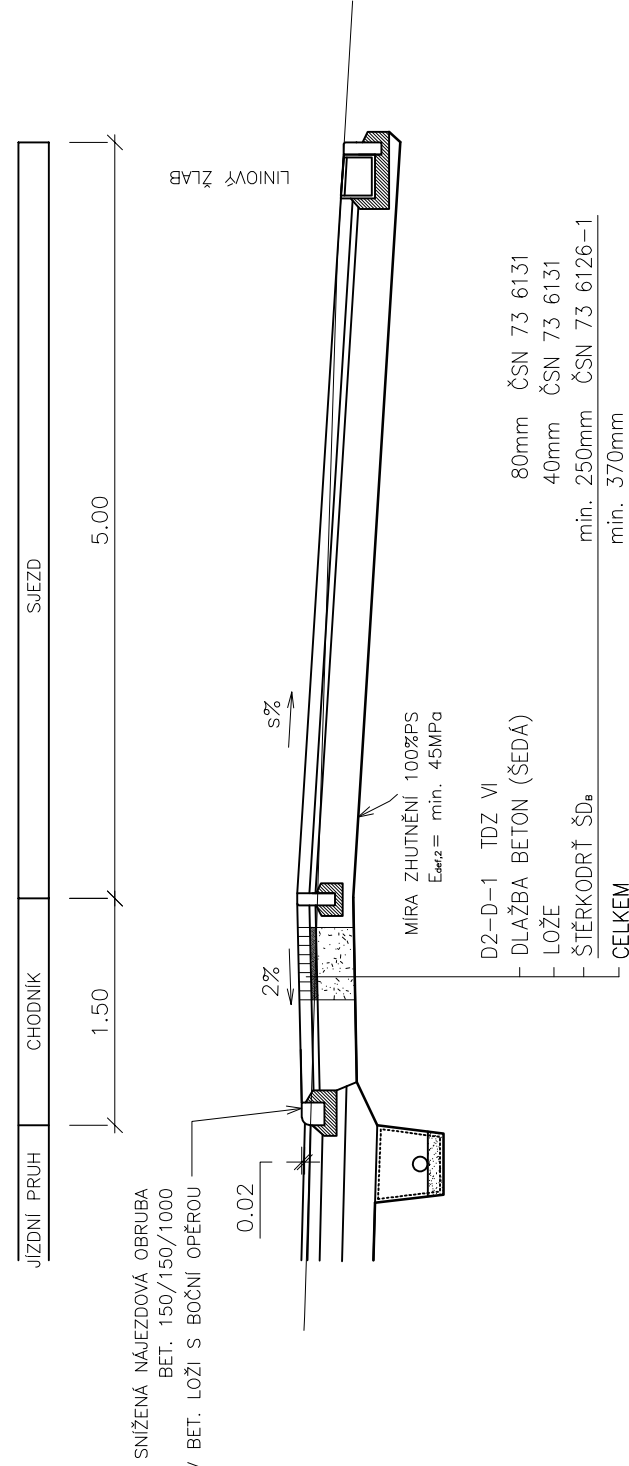

# Vzorové příčné řezy

Bernartice, místní komunikace Pod  
Stadionem - Etapa II.

#### D.1.1.4