


STAVEBNÍ ÚPRAVY SPOJOVACÍHO KRČKU U MŠ BERNARTICE NA
PRÁDELNU A SKLADOVACÍ PROSTORY – STÁVAJÍCÍ STAV

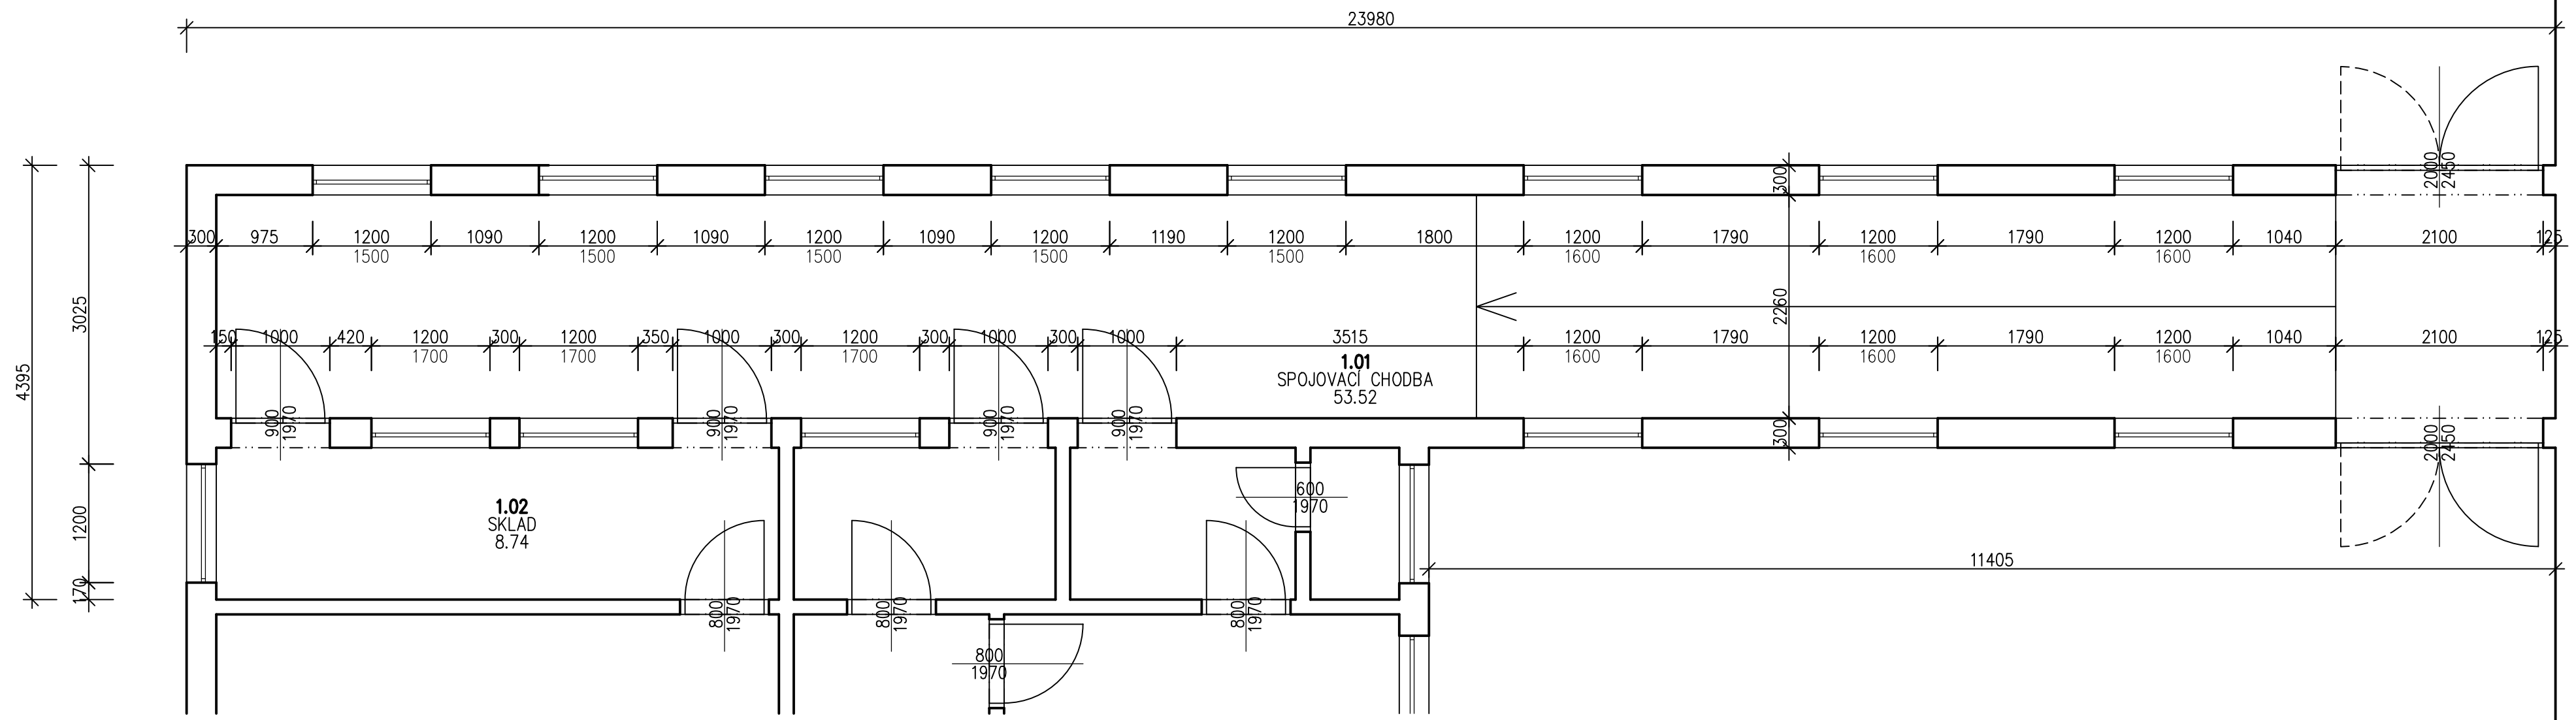


Tabulka místností					
Číslo	Jméno	Plocha [m²]	Podlaha	Stěny	Strop
1.01	SPOJOVACÍ CHODBA	53,52	DLAŽBA KERAMICKÁ	OMÍTKA VÁPENNÁ ŠTUKOVÁ	OMÍTKA VÁPENNÁ ŠTUKOVÁ
1.02	SKLAD	8,74	PVC	OMÍTKA VÁPENNÁ ŠTUKOVÁ	OMÍTKA VÁPENNÁ ŠTUKOVÁ

Celková plocha [m²]: 62,26

LEGENDA MATERIÁLŮ

STÁVAJÍCÍ ZDIVO

Vyracoval: Martin Kreuzer		Zodpovědný projektant: Martin Kreuzer		 Martin Kreuzer Autorizovaný technik pro pozemní stavby Čs.Legii 33, Mělník tel. 604361620
Stavebník:				
Název stavby:				
Výkres:				Paré č.
k.ú. :		Měřítko:	Datum:	
				Výkres č.