




Pŭdorys 1.NP-kanalizace

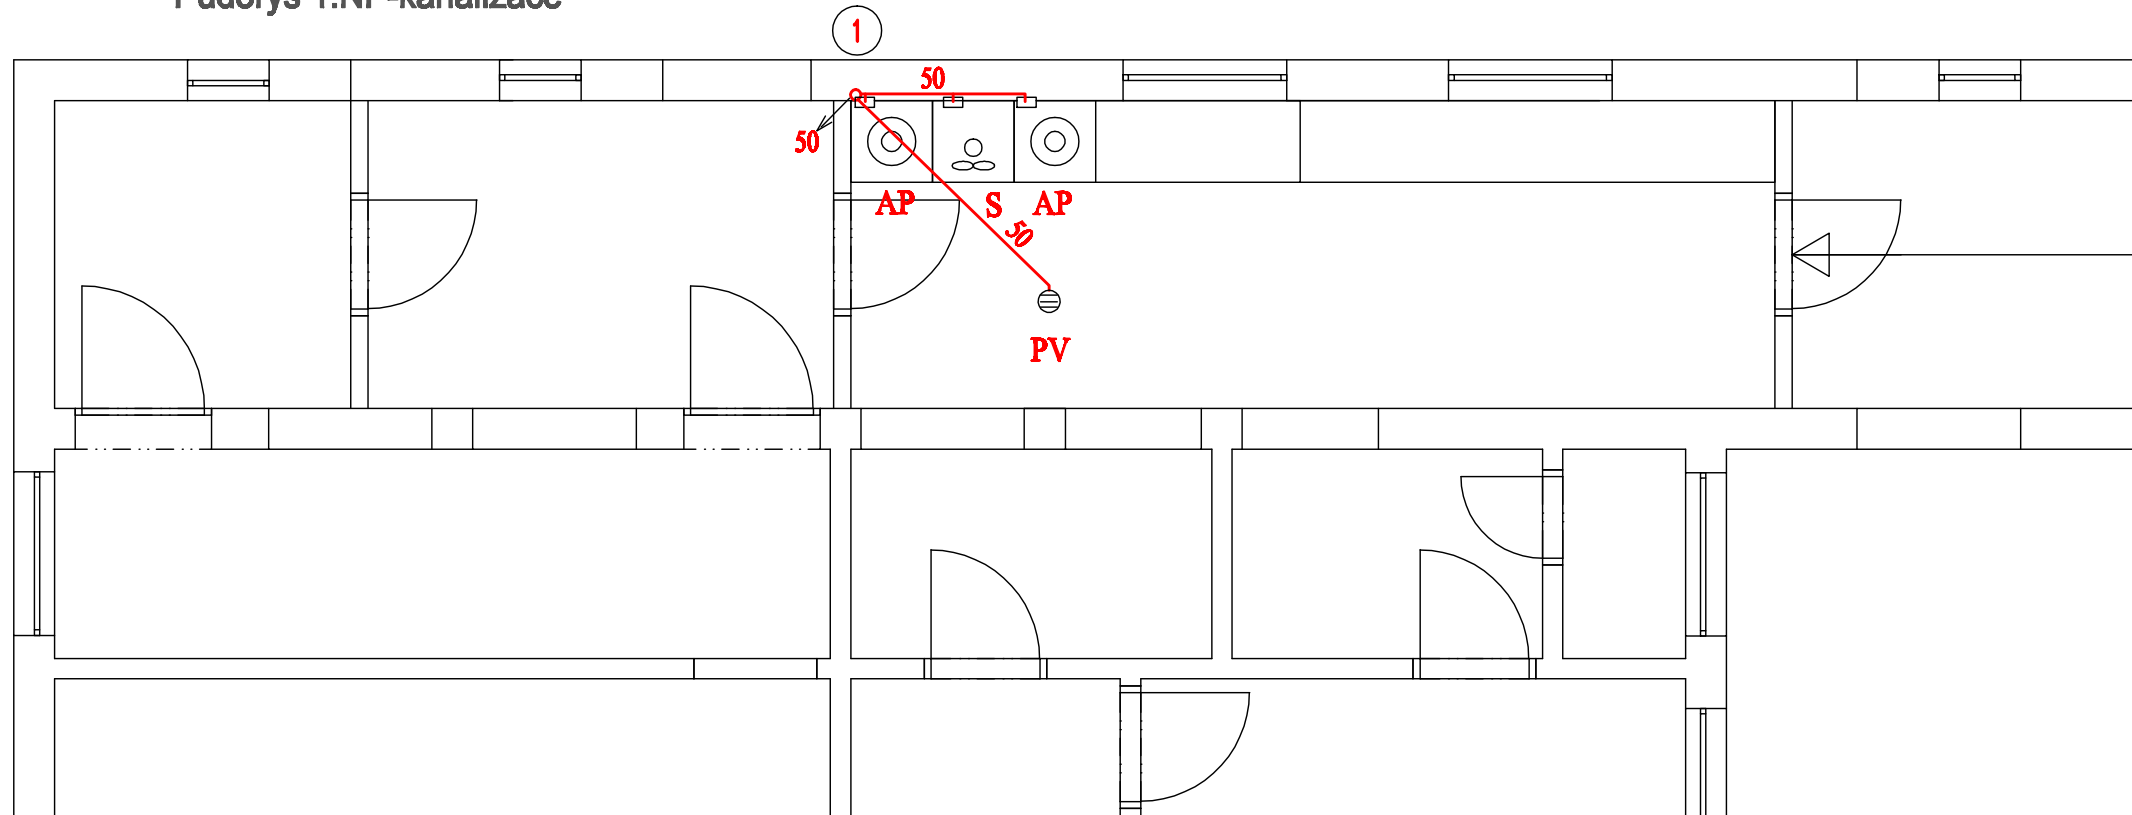

Pŭdorys 1.PP-kanalizace

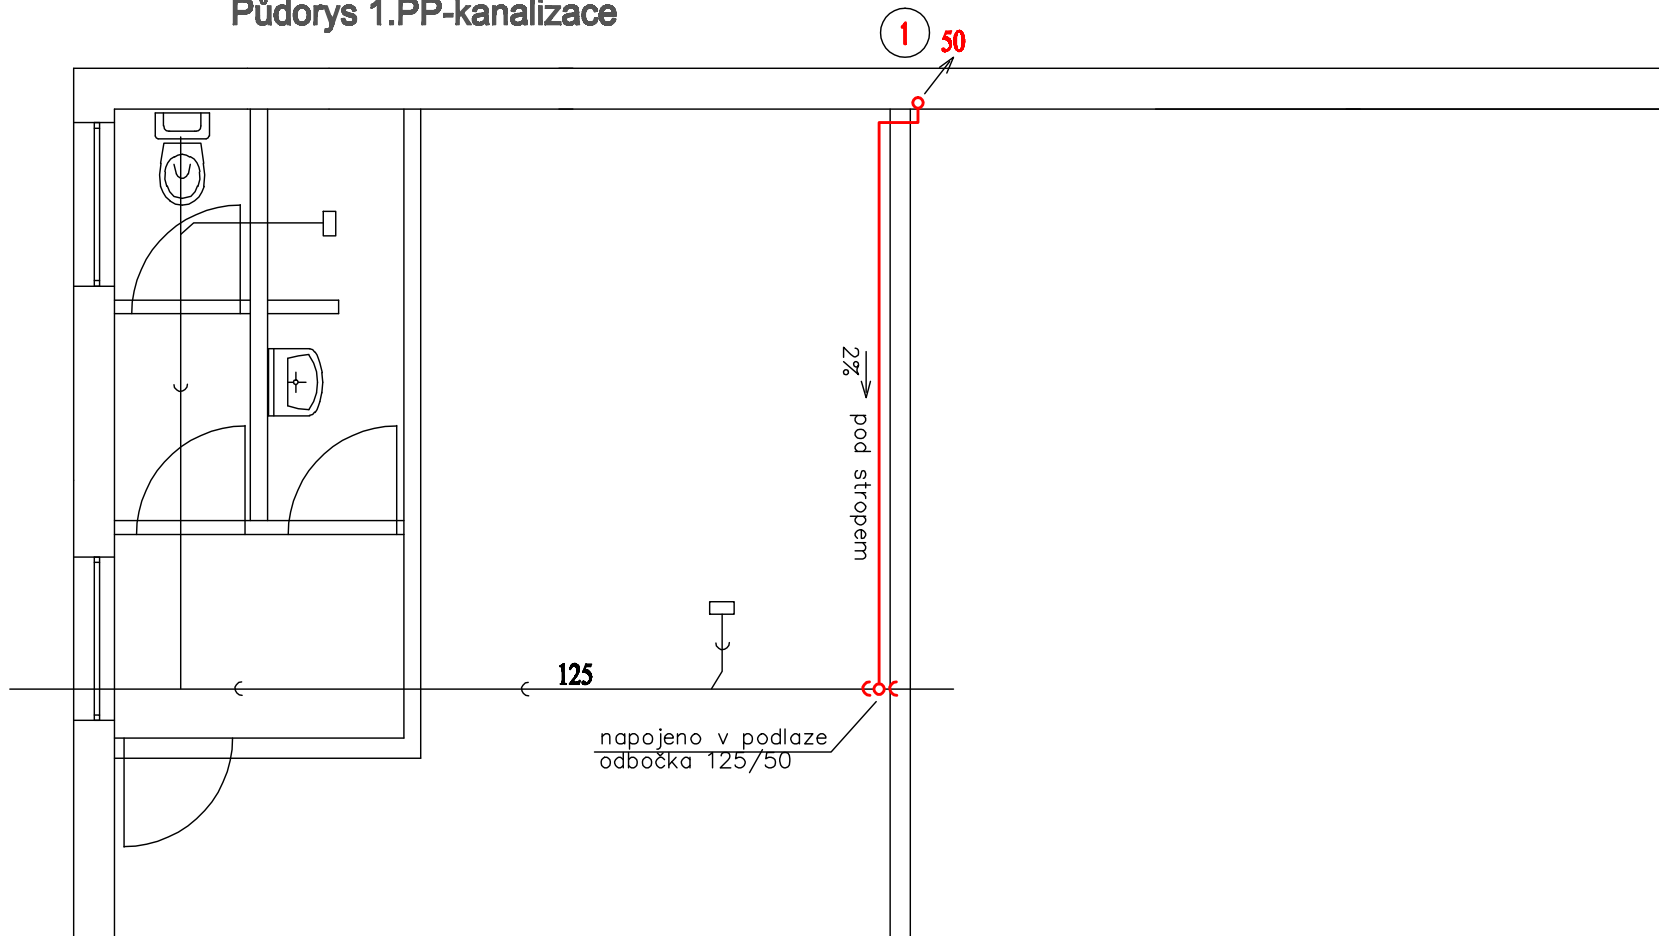

LEGENDA:

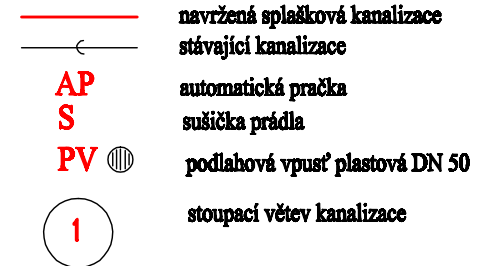

POZNÁMKA

napojení AP a S se provede podomítkovou
zápachovou uzávěrou pro pračky

dokumentace provedena v rozsahu vyhlášky č. 499/2006 ve znění vyhl. 62/2013 Sb., příloha č. 8				vodovody, kanalizace vytápění, plyn	
projektoval:	kreslil:	odp. projektant:	ved. projektant:	PROJEKTOSTAV s.r.o. TYRŠOVA 63, PÍSEK tel. 603539505 projektstav@volny.cz	
J.Břečka		J.Břečka			
místo: Bernartice	stupeň PD : společné povolení				
investor:	Městys Bernartice, náměstí Svobody 33, 398 43 Bernartice				
akce:	Stavební úpravy spojovacího krčku MŠ Bernartice na prádelnu a sklady D.1.4. Technika prostředí staveb zdravotně technické instalace			formát: 3A4	paré č. :
				datum: 01/2019	
				měřítka: 1:50	
název výkresu:	Půdorys kanalizace			arch. číslo: 22-07-19	čís.výkresu: 1
Tento návrh je chráněn autorskými právy a smí být použit pouze k účelům, pro které byl vypracován					