


Podélný profil

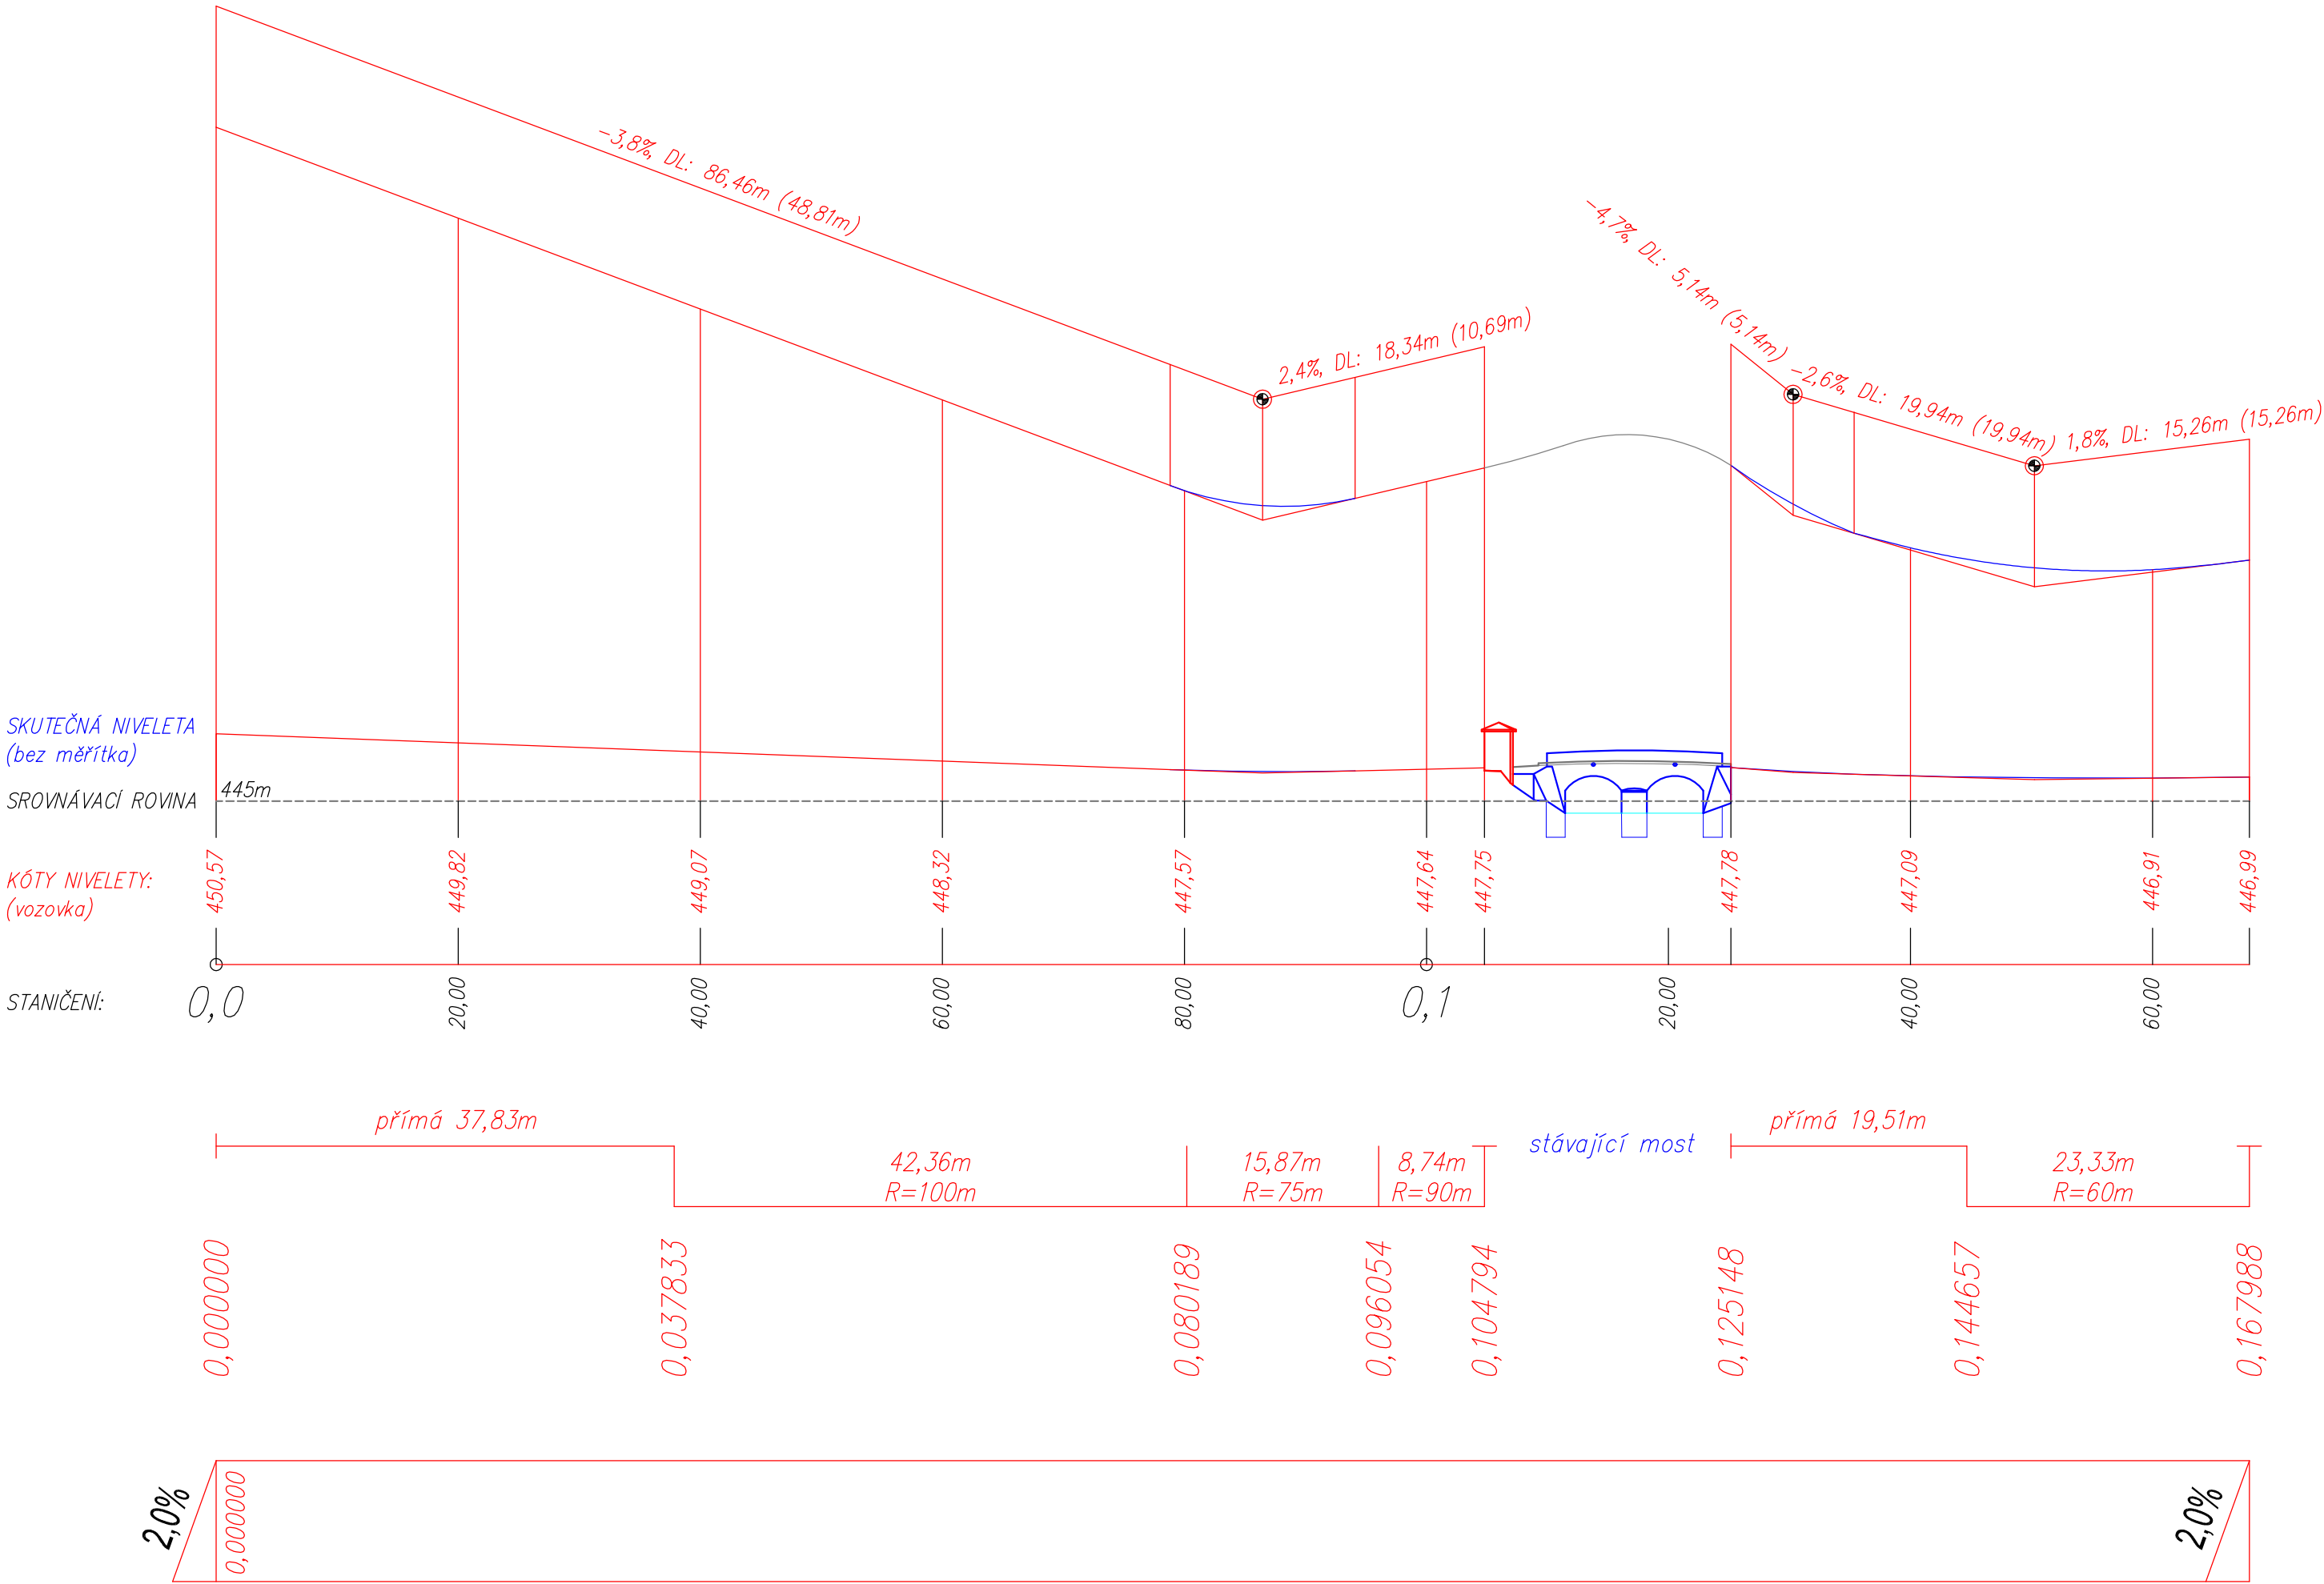

Poznámka:
- staničení chodníku je vztaženo k linii okraje vozovky a výšková kóta je vztažena k patě obruby, respektive k rovině vozovky
- chodník niveletou kopíruje stávající komunikaci

<div><div>BUILDING</div><div>INVESTMENT s.r.o.</div></div>				
Zodp. projektant	Kreslil	Kontroloval	Building—Investment, s.r.o. Doubravice 40, 387 35 Doubravice u Strakonice mobil: 602 145 242, 731 406 007 email: info@build-in.cz www.build-in.cz	
Bc.Jakub Jeništa, DiS.	Jan Jeništa	Bc.Jakub Jeništa, DiS.		
Stavební úřad: Milevsko				