




Vzorový řez D - v místě pilíře lávky

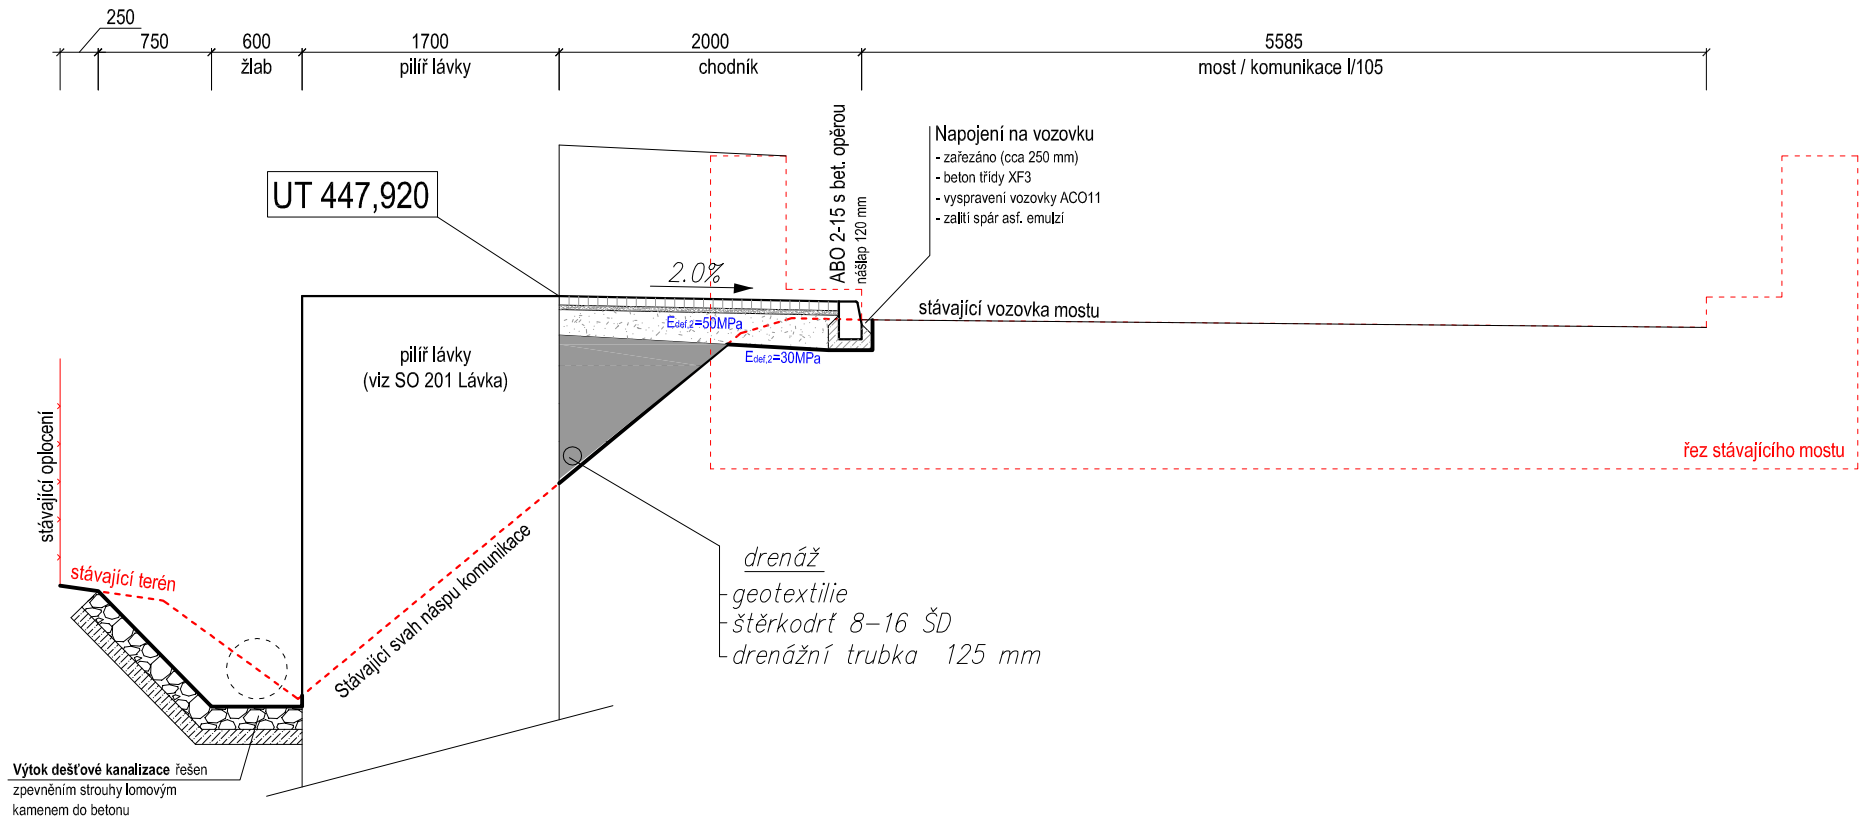

Vzorový řez E

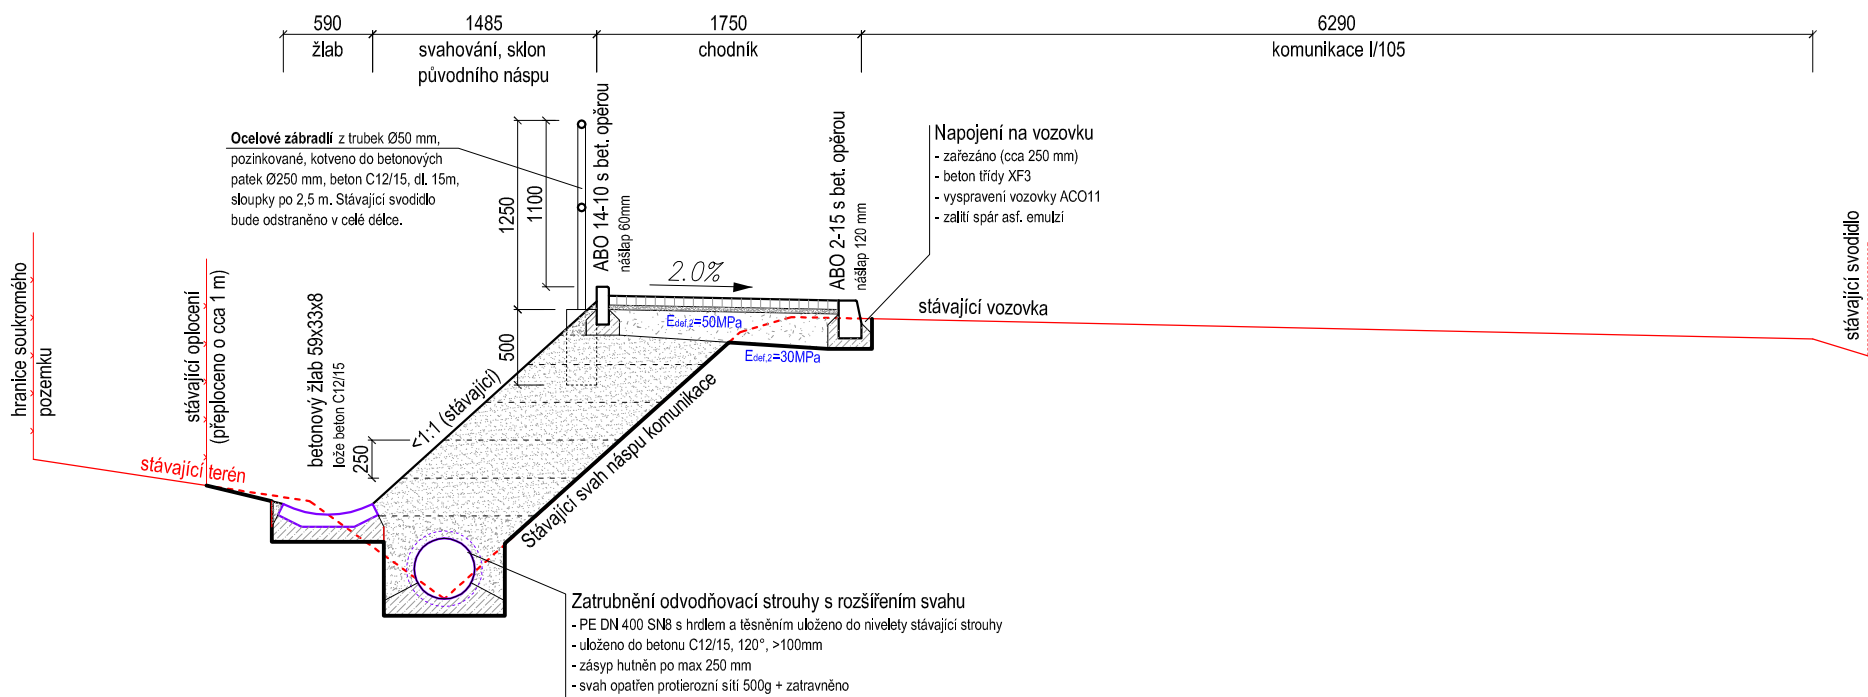

Vzorový řez F - místo pro přecházení

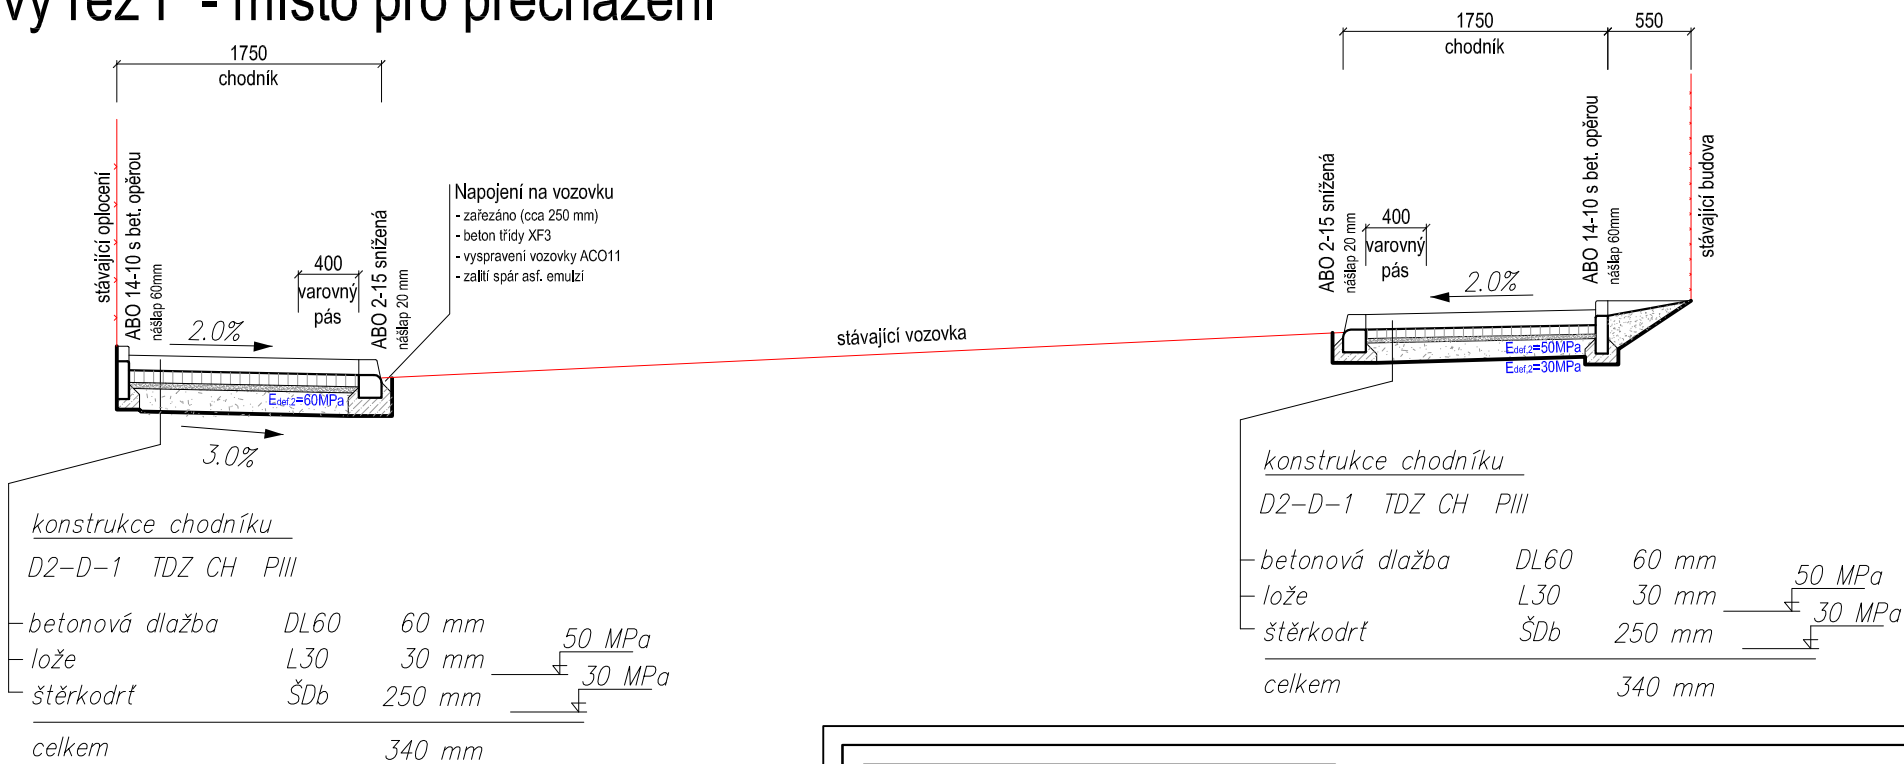

<div>BUILDING INVESTMENT s.r.o.</div>					
Zodp. projektant	Kreslil	Kontroloval	Building—Investment, s.r.o. Doubravice 40, 387 35 Doubravice u Strakonice mobil: 602 145 242, 731 406 007 email: info@build-in.cz www.build-in.cz		
Bc.Jakub Jeništa, DiS.	Jan Jeništa	Bc.Jakub Jeništa, DiS.			
Stavební úřad: Milevsko		Obec: Městys Bernartice			
Investor: Městys Bernartice, Nám. svobody č.p. 33, 398 43 Bernartice					
Název akce:			Formát	2xA4	
Chodník podél Týnské ulice v Bernarticích včetně lávky pro pěší přes Bílinský potok			Datum	10/2020	
			Arch. číslo	B-0120	
			Účel	DSP	
Objekt/Obsah:			Měřítko	Paré	Číslo výkresu
SO 101 Chodník – Vzorový řez D,E,F			1:50		D.1.1.2.d