




# KM 0,020

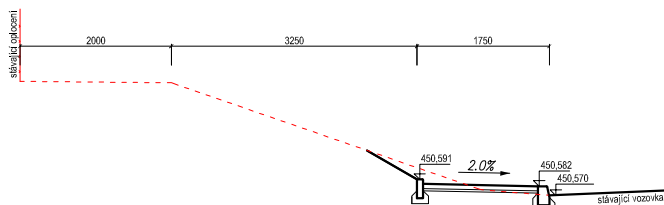


# KM 0,040

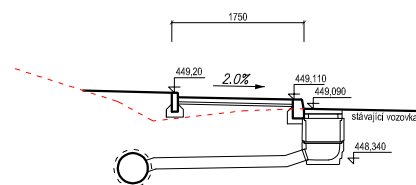


# KM 0,060

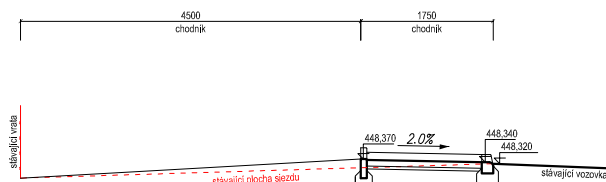


# KM 0,080

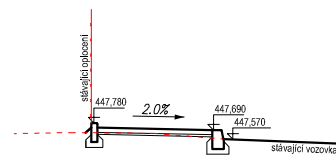


# KM 0,100

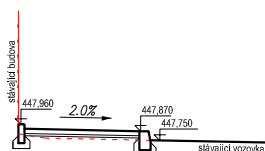

# KM 0,140

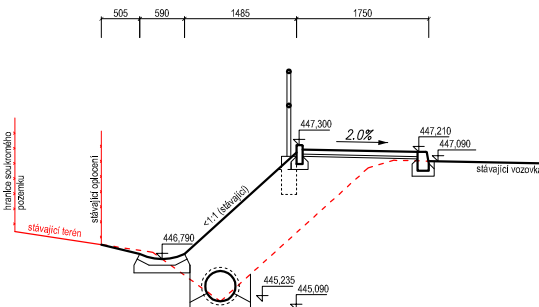

# KM 0,160

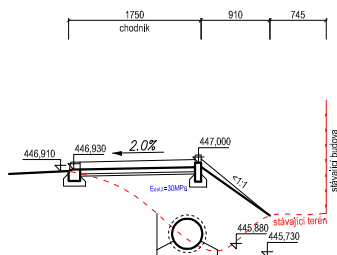

## BUILDING INVESTMENT s.r.o.

Zodp. projektant	Kreslil	Kontroloval
Bc. Jakub Jeništa, DiS.	Jan Jeništa	Bc. Jakub Jeništa, DiS.

Stavební úřad: Milevsko Obec: Městys Bernartice  
Investor: Městys Bernartice, Nám. svobody č.p. 33, 398 43 Bernartice

Název akce:  
**Chodník podél Týnské ulice v Bernarticích  
včetně lávky pro pěší přes Bílinský potok**

Objekt/obsah:  
**SO 101 Chodník – Charakteristické řezy**

Building-Investment, s.r.o.  
Doubravice 40, 387 35 Doubravice u Strakonice  
mobil: 602 145 242, 731 406 007  
email: info@build-in.cz  
www.build-in.cz

Formát		1x A4
Datum		10/2020
Arch. číslo		B-0120
Účel		DSP
Měřítko 1:100	Paré	Číslo výkresu D.1.1.2.e