



Sjezd k domu

Vzor

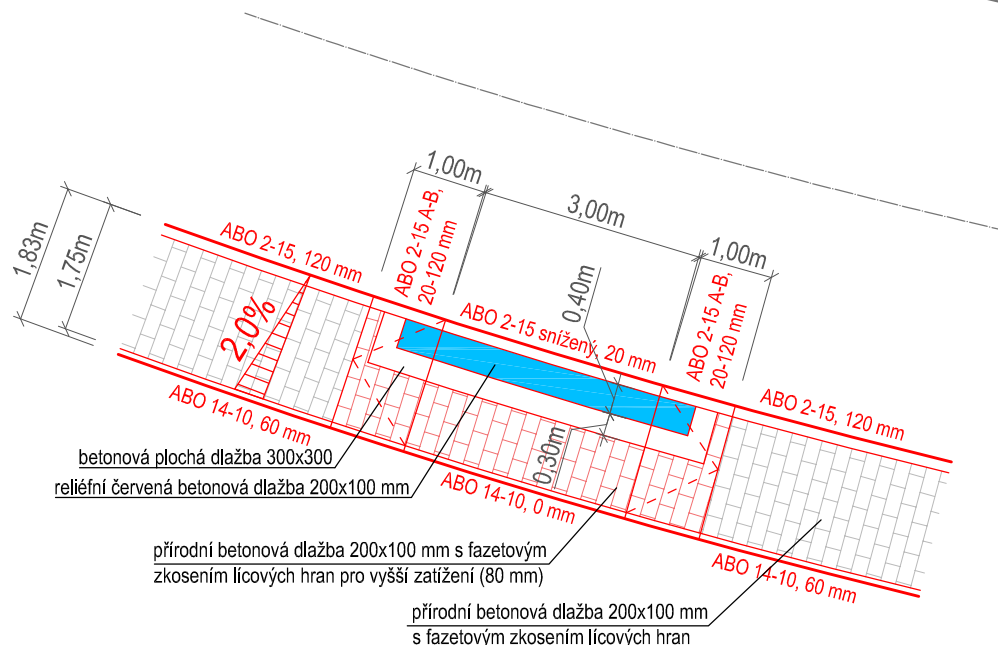

Místo pro přecházení

Vzor

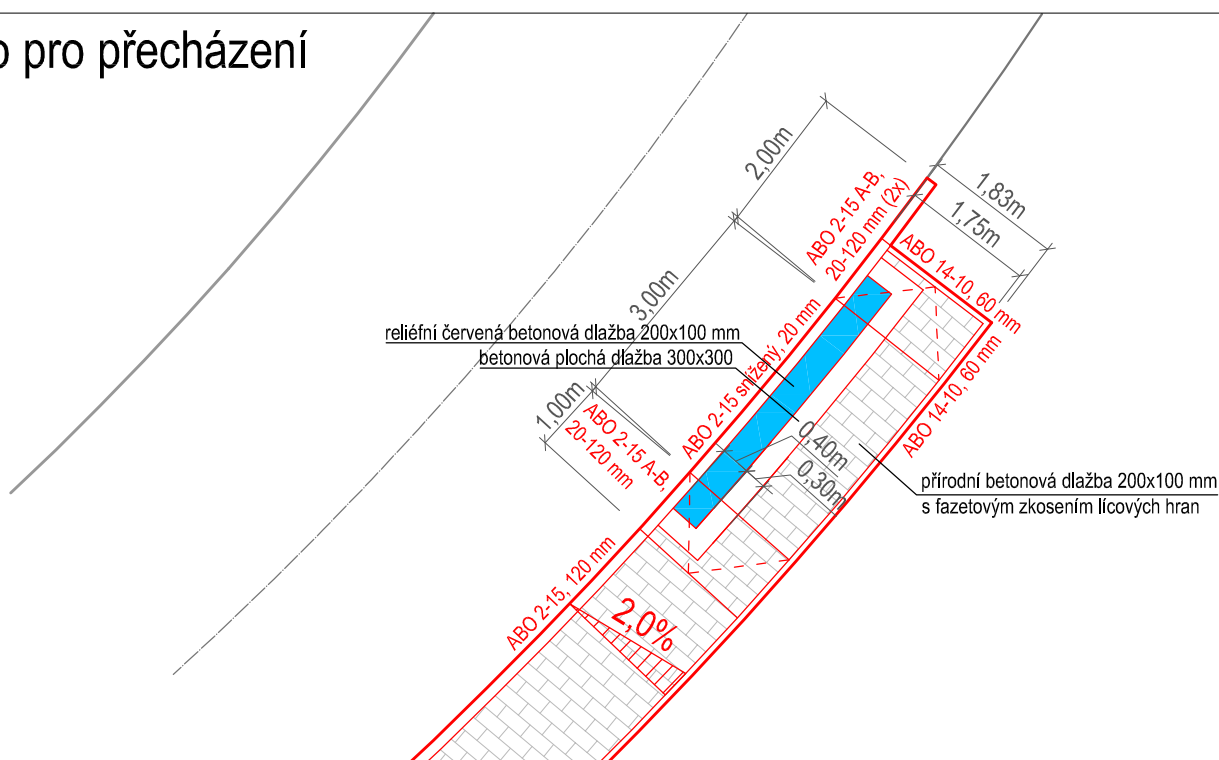

BUILDING INVESTMENT s.r.o.

Zodp. projektant	Kreslil	Kontroloval
Bc. Jakub Jeništa, DiS.	Jan Jeništa	Bc. Jakub Jeništa, DiS.

Stavební úřad: Milevsko Obec: Městys Bernartice
Investor: Městys Bernartice, Nám. svobody č.p. 33, 398 43 Bernartice

Název akce:

**Chodník podél Týnské ulice v Bernarticích
včetně lávky pro pěší přes Bílinský potok**

Objekt/Obsah:

SO 101 Chodník – Vzor hmatových úprav

Building-Investment, s.r.o.
Doubravice 40, 387 35 Doubravice u Strakonice
mobil: 602 145 242, 731 406 007
email: info@build-in.cz
www.build-in.cz

Formát		1xA4
Datum		10/2020
Arch. číslo		B-0120
Účel		DSP
Měřítko 1:100	Paré	Číslo výkresu D.1.1.2.f