



katastrální území		Bernartice	
číslo KN	1489	771/21	771/1
			1453/1

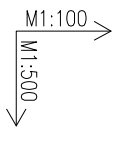


ŘAD P1- PE100 Ø 63/5,8 dl. 149,60m

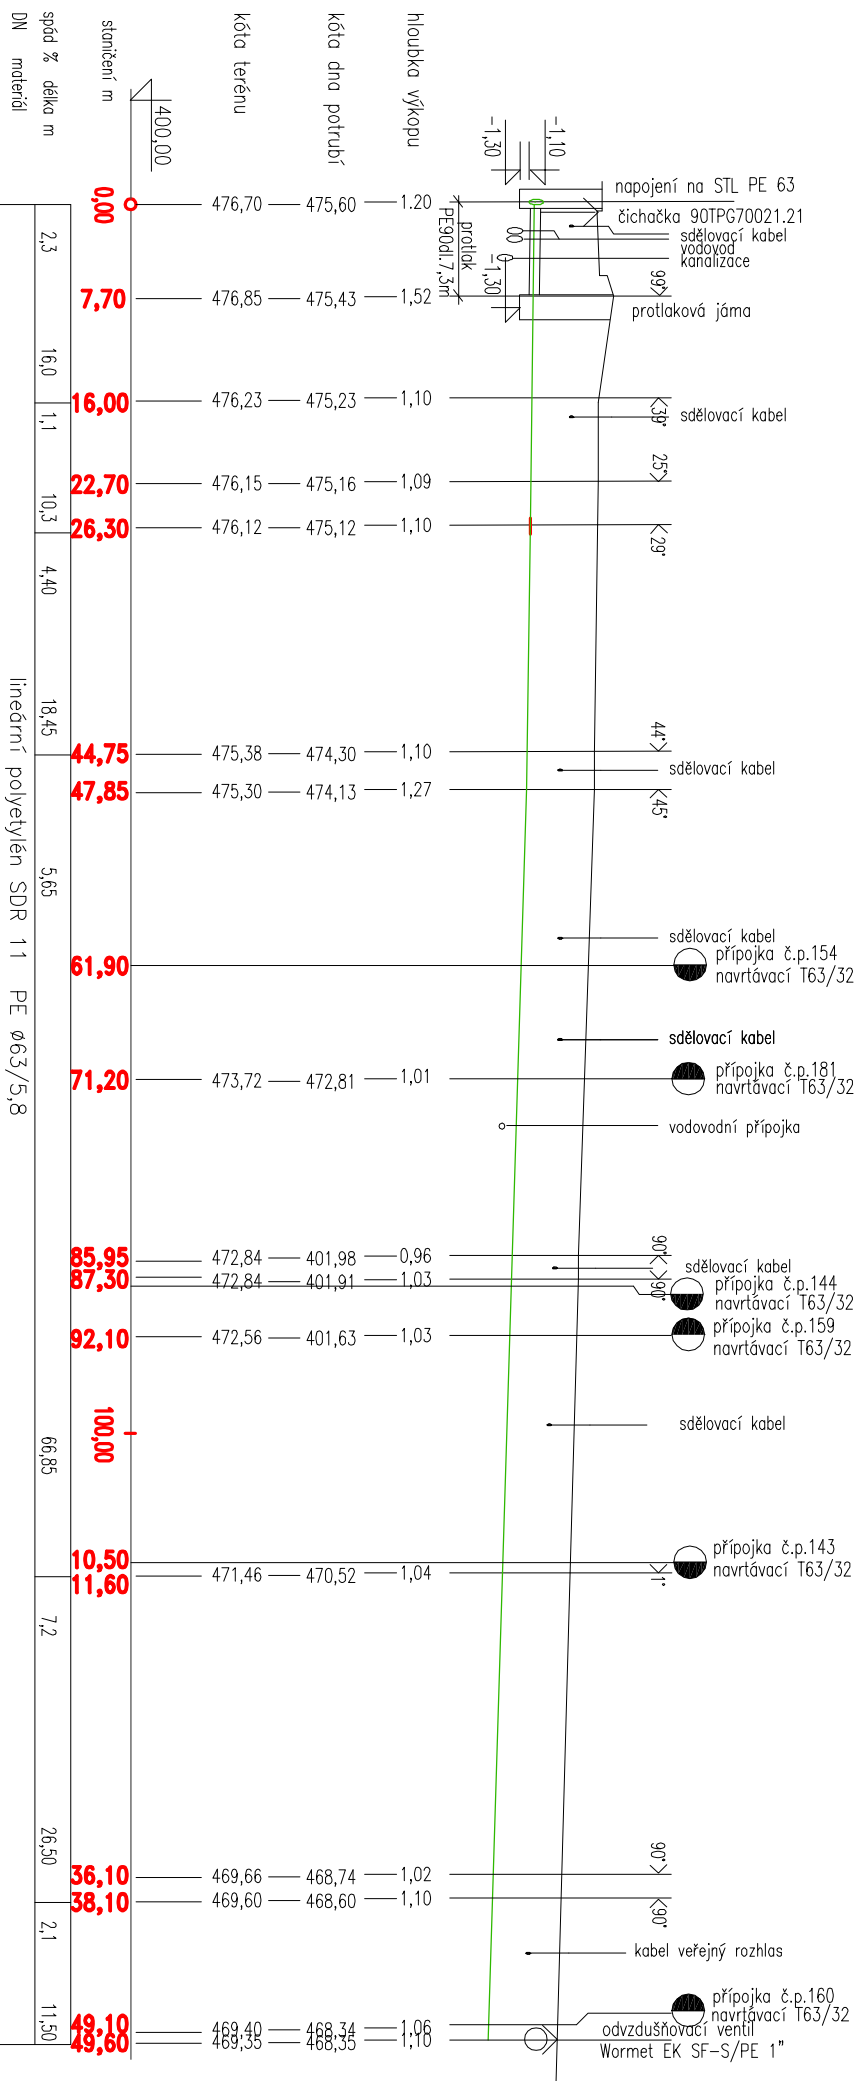

- POZNÁMKA**
- před zahájením zemních výkopových prací nutno zajistit přesné vytyčení a protokolární předání veškerých stávajících inženýrských sítí
 - veškeré sítě zakresleny pouze informativně a neslouží pro jejich vytyčení
 - v průběhu zemních prací je nutno dodržovat ČSN 73 6005 a vyjádření správce

Detail uložení potrubí

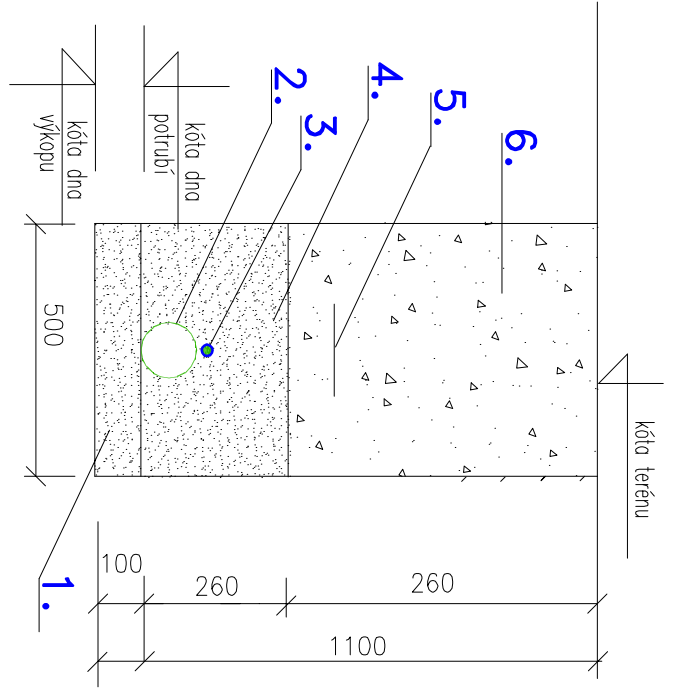

odborníkem provedena v rozsahu výše uvedených položek a s tímto označením: 2		vodovodní kanalizace a jiný PROJEKT OSTAVY s.r.o.	
projektovatel:	UJBrečko	vedl. projektant:	UJBrečko
inženýr:	Bernartice	projektant:	UJBrečko
investor:	Město Bernartice, náměstí Svobody 33, 398 43 Bernartice	TEL:	603539005
objekt:	Bernartice ulice Bechvyňská STL plynovod	Formát:	A4
	D.2 DOKUMENTACE TECHNICKÝCH ZKŘÍŽENÍ	datum:	11/2018
		rech. číslo:	1:500/100
		číslo výkresu:	2