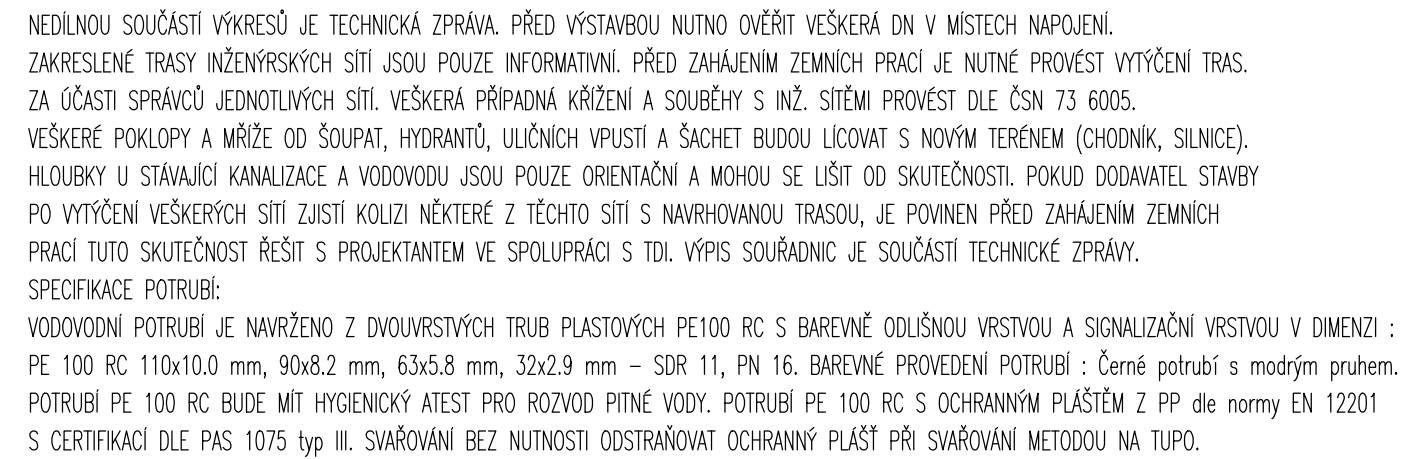

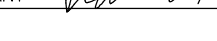


## MĚŘÍTKO 1:2000



Výškový systém : BALT PO VYROVNÁNÍ				
KRESLIL	ZODPOVĚDNÝ PROJEKTANT			
Mírka Neshodová	Ing. František Sedláček			
INVESTOR	MÍSTO STAVBY			
Městyse Bernartice, Úřad městyse Bernartice Náměstí svobody č.p.33, Bernartice 398 43	Bojenice, Bělínka			
	KATASTRÁLNÍ OZEMÍ	Bojenice, Bělínka		
OBSAH VODOVOD JESTŘEBICE, KOLIŠOV, BOJENICE A BILINKA KOORDINAČNÍ SITUAČNÍ VÝKRES - ČÁST 3	DATUM	9/2021	ČÍSLO SOUPRAVY	
	STUPEŇ	DSP+DPS		
	FORMÁT	8x44		
PŘÍLOHA	Č. ZAKÁZKY		Č. VÝKRESU	MĚŘÍTKO
	ARCH. ČÍSLO		C.5	1:2000