



VODOVOD JESTŘEBICE, KOLIŠOV,
BOJENICE A BILINKA
VODOVODNÍ VODOMĚRNÁ ŠACHTA PLASTOVÁ
MĚŘÍTKO 1:25

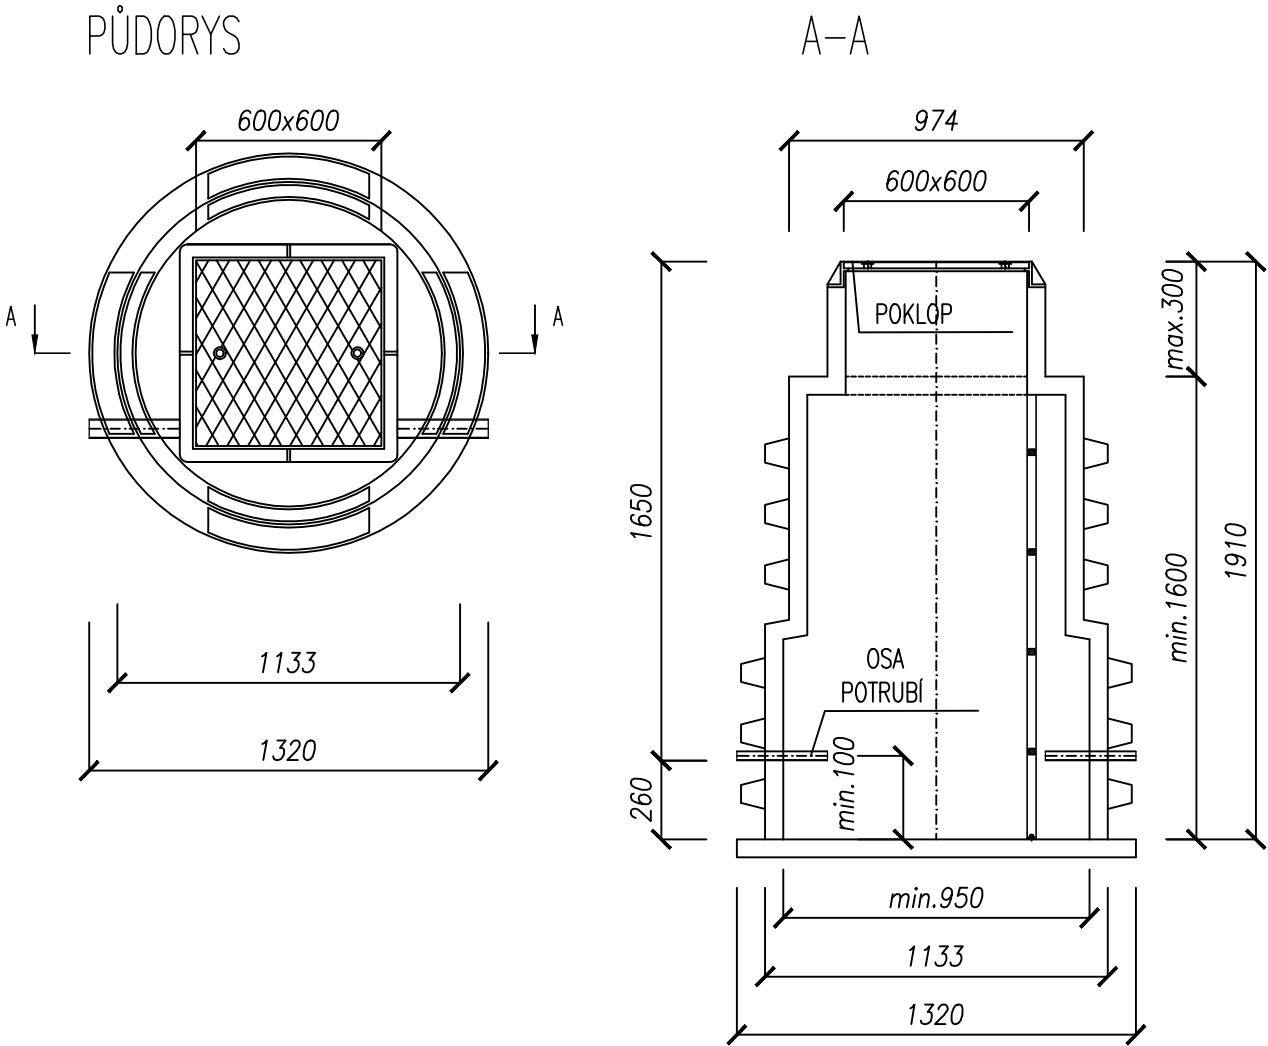

Samonosná plastová vodoměrná šachta vnitřní rozměr \varnothing 1133 mm
min.výška 1600 mm NAPŘ.TYP ASIO A2R

PŘED ZAHÁJENÍM ZEMNÍCH PRACÍ JE NUTNÉ PROVÉST VYTÝČENÍ TRAS
INŽENÝRSKÝCH SÍTÍ ZA ÚČASTI SPRÁVCŮ JEDNOTLIVÝCH SÍTÍ
VEŠKERÁ PŘÍPADNÁ KŘÍŽENÍ A SOUBĚHY S INŽ.SÍTĚMI PROVÉST DLE ČSN 73 6005

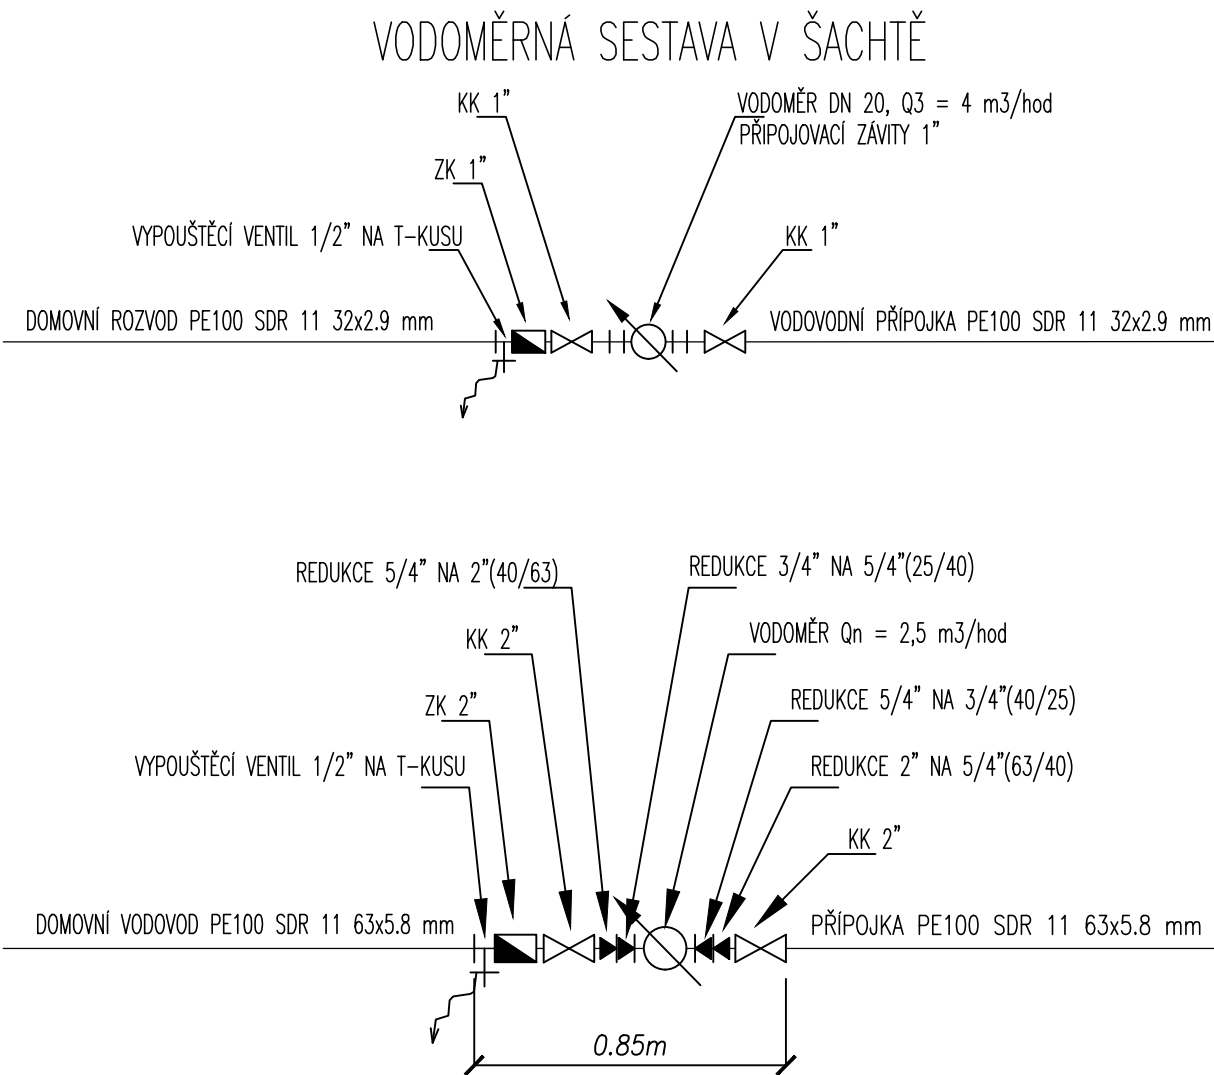

Výškový systém : BALT PO VYROVNÁNÍ

KRESLIL	ZODPOVĚDNÝ PROJEKTANT	ČÍSLO SOUPRAVY	
Mirka Neshodová	Ing. František Sedláček		
INVESTOR	MÍSTO STAVBY		
Městys Bernartice, Náměstí svobody č.p.33, Bernartice 398 43	Jestřebice, Kolišov		
OBSAH		DATUM	ČÍSLO SOUPRAVY
VODOVOD JESTŘEBICE, KOLIŠOV,		9/2021	
BOJENICE A BILINKA		STUPEŇ	
VODOVODNÍ VODOMĚRNÁ ŠACHTA PLASTOVÁ		DSP+DPS	
PŘÍLOHA		FORMÁT	MĚŘÍTKO
		2xA4	
		Č. ZAKÁZKY	
		ARCH. ČÍSLO	Č. VÝKRESU
			D.51
			1:25