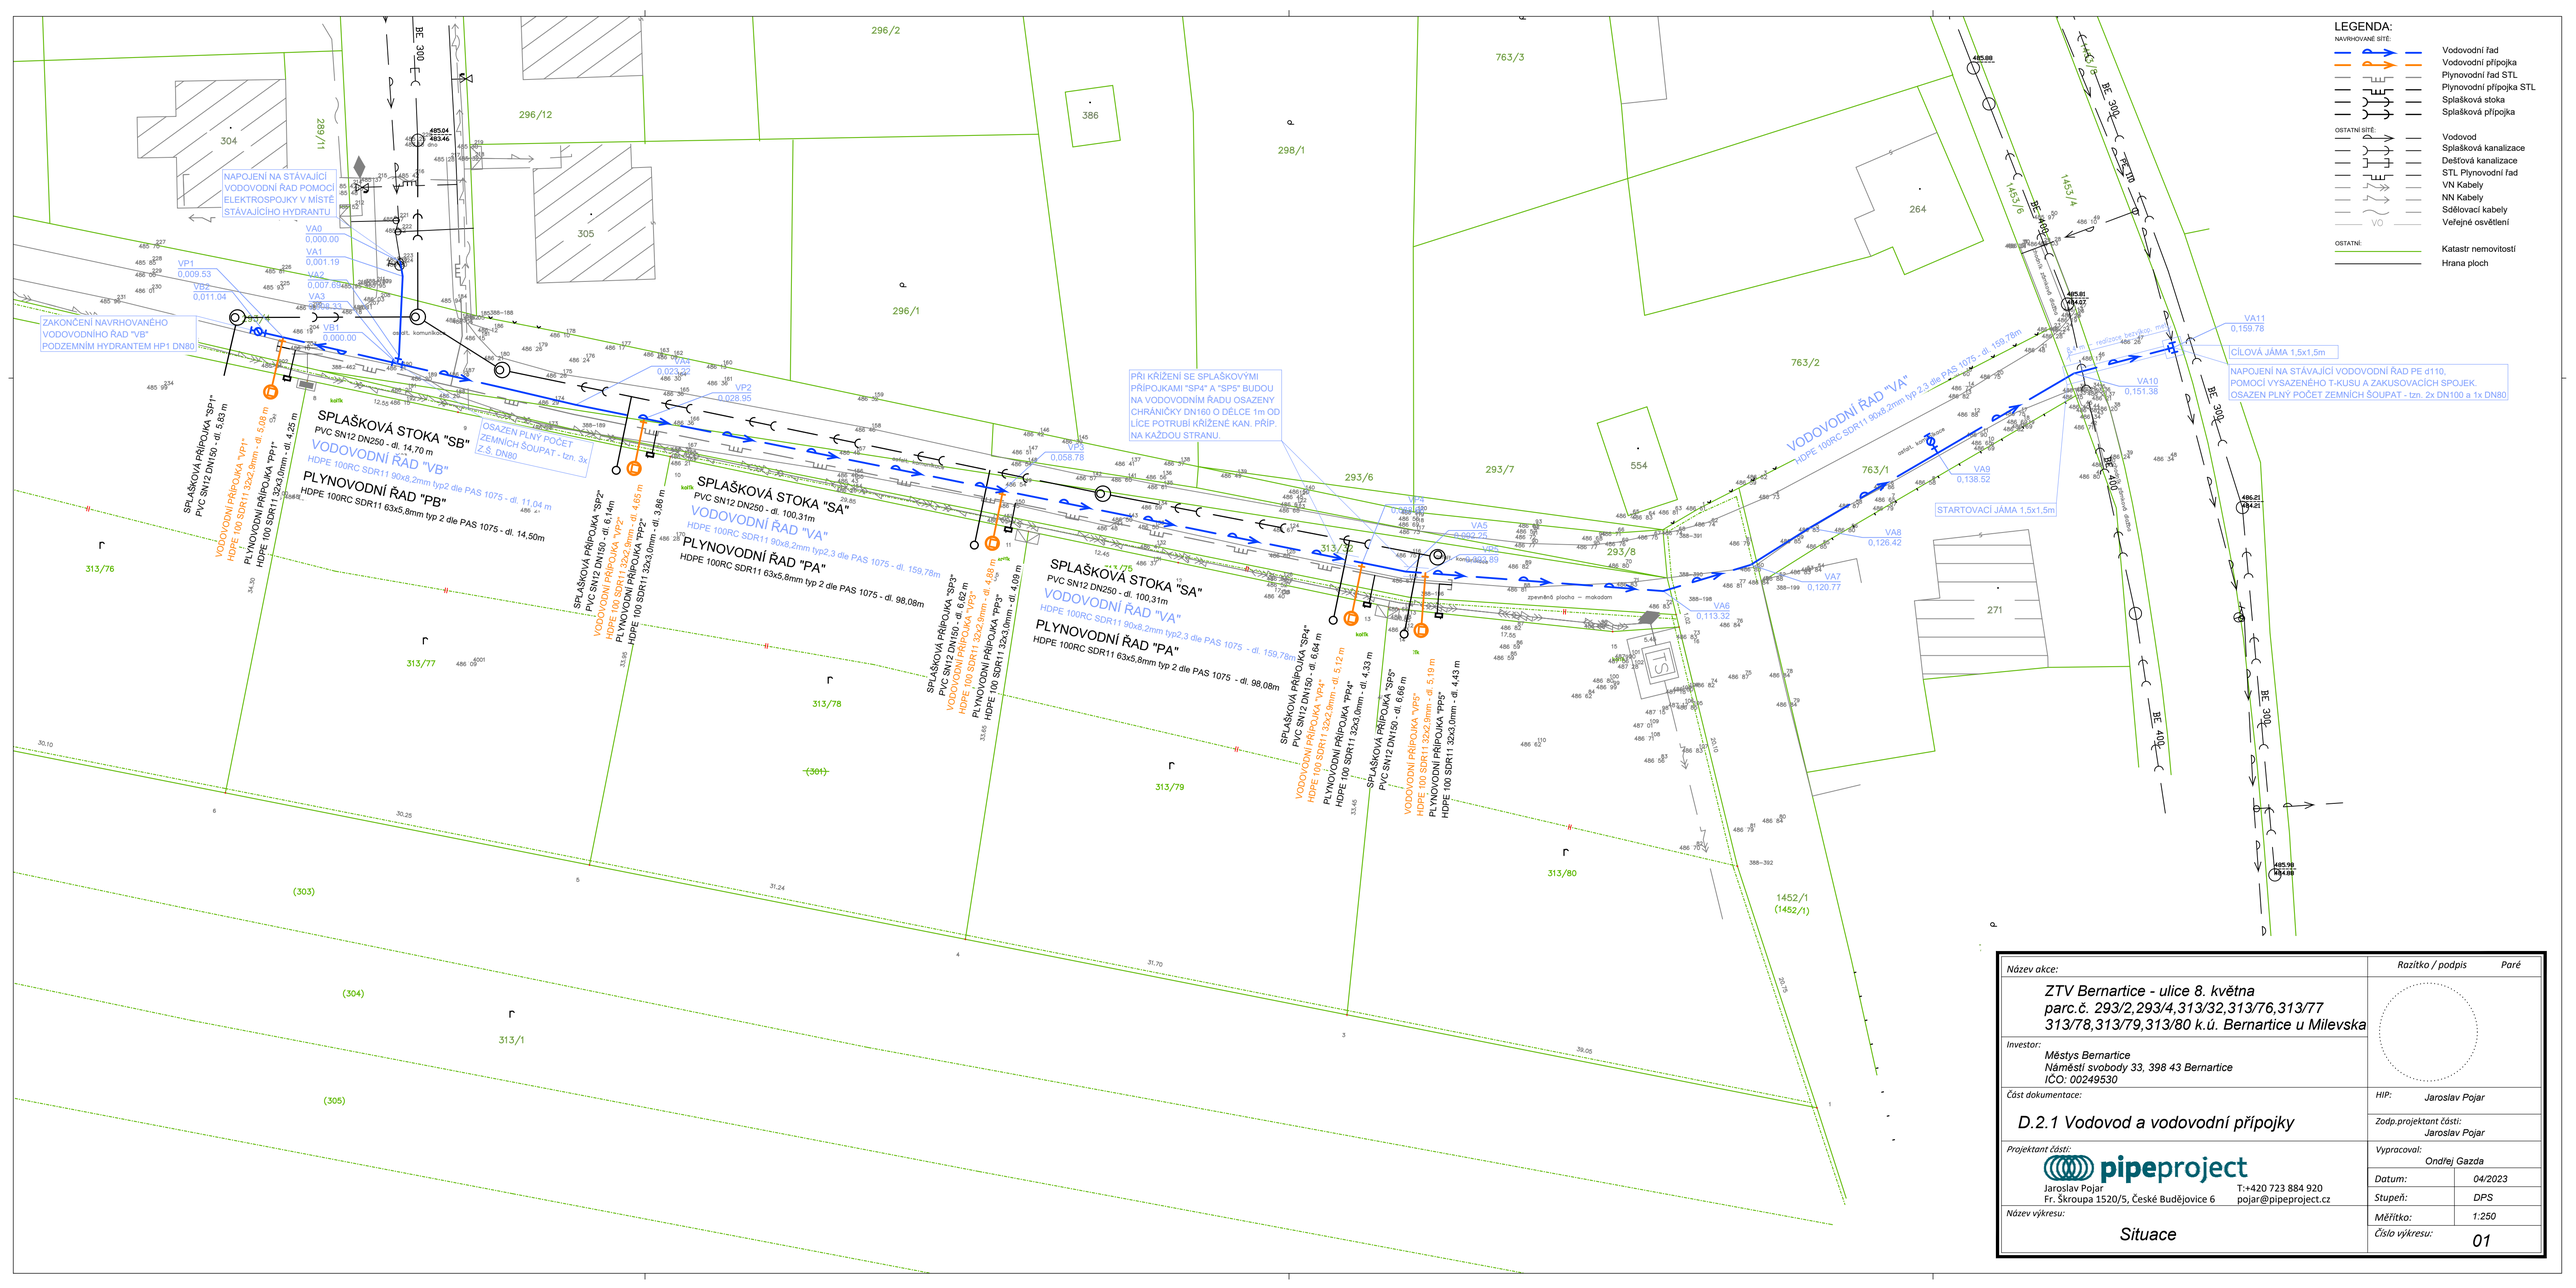
LEGENDA:
NAVRHOVANÉ SÍTĚ:
Vodovodní řad
Vodovodní přípojka
Plynovodní řad STL
Plynovodní přípojka STL
Splašková stoka
Splašková přípojka
OSTATNÍ SÍTĚ:
Vodovod
Splašková kanalizace
Dešťová kanalizace
STL Plynovodní řad
VN Kabely
NN Kabely
Sdělovací kabely
Veřejné osvětlení
OSTATNÍ:
Katastr nemovitostí
Hrana ploch
NAPOJENÍ NA STÁVAJÍCÍ VODOVODNÍ ŘAD POMOCÍ ELEKTROSPOJKY V MÍSTĚ STÁVAJÍCÍHO HYDRANTU
ZAKONČENÍ NAVRHOVANÉHO VODOVODNÍHO ŘAD "VB" PODZEMNÍM HYDRANTEM HP1 DN80
OSAZEN PLNÝ POČET ZEMNÍCH ŠOUPAT - tzn. 3x
PŘI KŘÍŽENÍ SE SPLAŠKOVÝMI PŘÍPOJKAMI "SP4" A "SP5" BUDOU NA VODOVODNÍM ŘADU OSAZENY CHRÁNIČKY DN160 O DÉLCE 1m OD LÍCE POTRUBÍ KŘÍŽENÉ KAN. PŘÍP. NA KAŽDOU STRANU.
SPLAŠKOVÁ STOKA "SB"
PVC SN12 DN250 - dl. 14,70 m
VODOVODNÍ ŘAD "VB"
HDPE 100RC SDR11 90x8,2mm typ2 dle PAS 1075 - dl. 11,04 m
PLYNOVODNÍ ŘAD "PB"
HDPE 100RC SDR11 63x5,8mm typ 2 dle PAS 1075 - dl. 14,50m
SPLAŠKOVÁ STOKA "SA"
PVC SN12 DN250 - dl. 100,31m
VODOVODNÍ ŘAD "VA"
HDPE 100RC SDR11 90x8,2mm typ2,3 dle PAS 1075 - dl. 159,78m
PLYNOVODNÍ ŘAD "PA"
HDPE 100RC SDR11 63x5,8mm typ 2 dle PAS 1075 - dl. 98,08m
CÍLOVÁ JÁMA 1,5x1,5m
STARTOVACÍ JÁMA 1,5x1,5m
NAPOJENÍ NA STÁVAJÍCÍ VODOVODNÍ ŘAD PE d110, POMOCÍ VYSAZENÉHO T-KUSU A ZAKUSOVACÍCH SPOJEK. OSAZEN PLNÝ POČET ZEMNÍCH ŠOUPAT - tzn. 2x DN100 a 1x DN80
VA0 0,000.00
VA1 0,001.19
VA2 0,007.67
VA3 0,023.33
VA4 0,058.78
VA5 0,092.25
VA6 0,113.32
VA7 0,120.77
VA8 0,126.42
VA9 0,138.52
VA10 0,151.38
VA11 0,159.78
VP1 0,009.53
VP2 0,028.95
VB1 0,000.00
VB2 0,011.04
Název akce:
ZTV Bernartice - ulice 8. května
parc.č. 293/2,293/4,313/32,313/76,313/77
313/78,313/79,313/80 k.ú. Bernartice u Milevska
Razítko / podpis
Paré
Investor:
Městys Bernartice
Náměstí svobody 33, 398 43 Bernartice
IČO: 00249530
Část dokumentace:
D.2.1 Vodovod a vodovodní přípojky
HIP:
Jaroslav Pojar
Zodp.projektant části:
Jaroslav Pojar
Projektant části:
pipeproject
Jaroslav Pojar
Fr. Škroupa 1520/5, České Budějovice 6
T:+420 723 884 920
pojar@pipeproject.cz
Vypracoval:
Ondřej Gazda
Datum:
04/2023
Stupeň:
DPS
Název výkresu:
Situace
Měřítko:
1:250
Číslo výkresu:
01