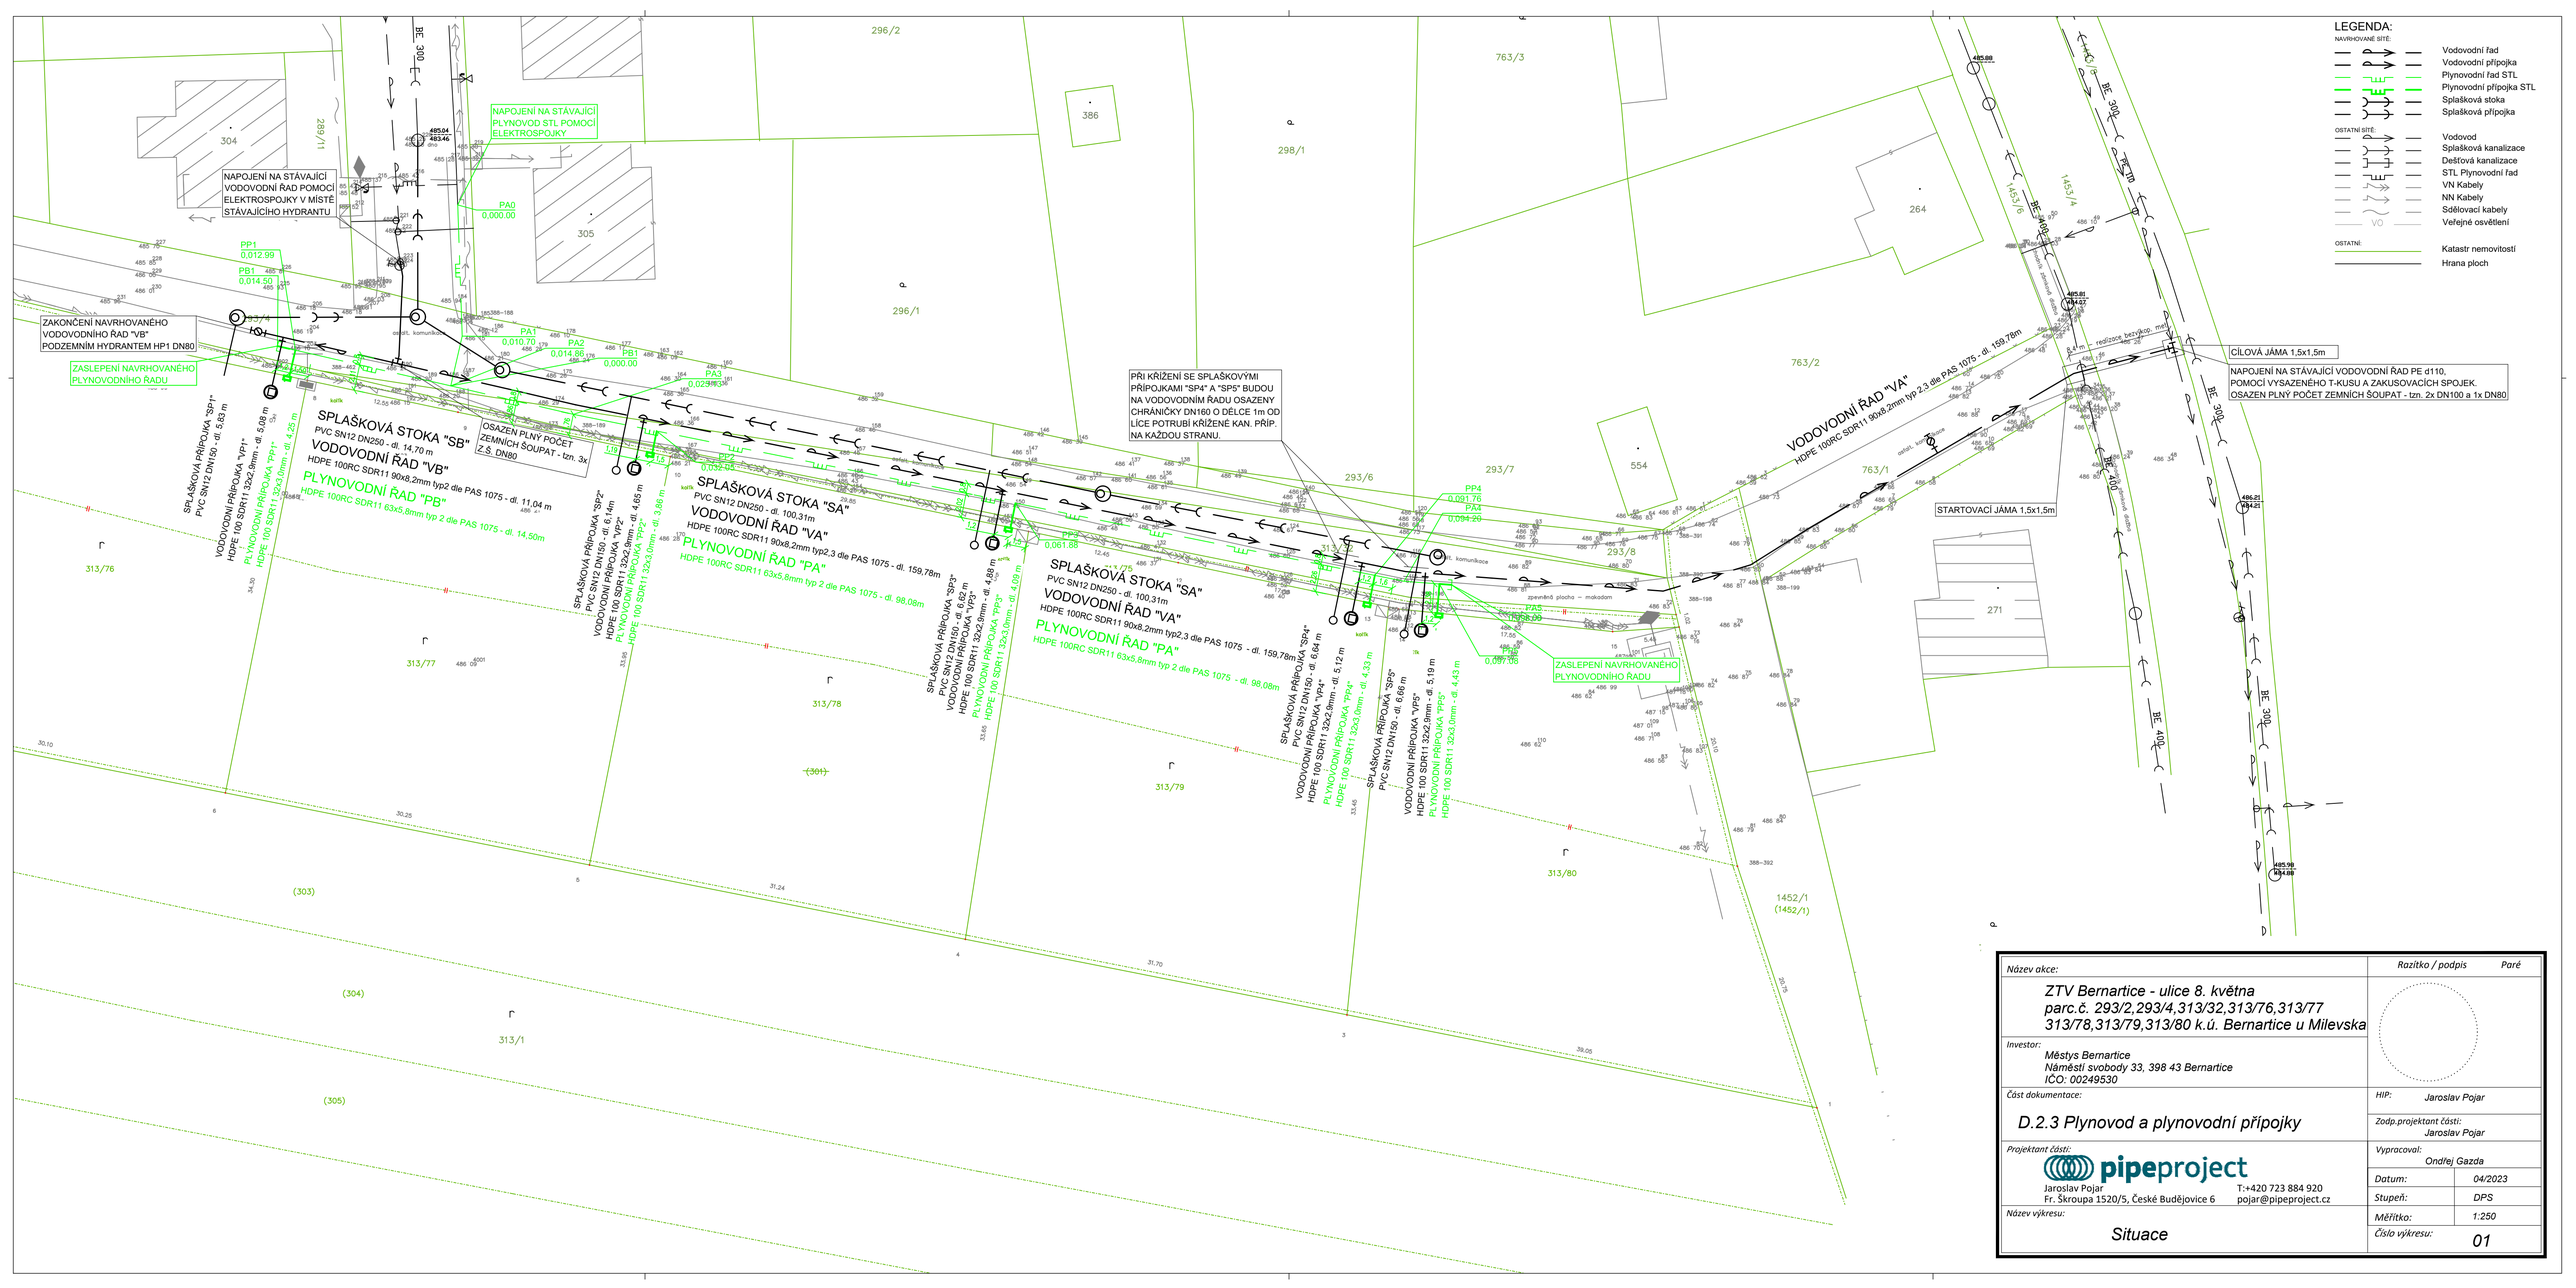
LEGENDA:
NAVRHOVANÉ SÍTĚ:
Vodovodní řad
Vodovodní přípojka
Plynovodní řad STL
Plynovodní přípojka STL
Splašková stoka
Splašková přípojka
OSTATNÍ SÍTĚ:
Vodovod
Splašková kanalizace
Dešťová kanalizace
STL Plynovodní řad
VN Kabely
NN Kabely
Sdělovací kabely
Veřejné osvětlení
OSTATNÍ:
Katastr nemovitostí
Hrana ploch
NAPOJENÍ NA STÁVAJÍCÍ VODOVODNÍ ŘAD POMOCÍ ELEKTROSPOJKY V MÍSTĚ STÁVAJÍCÍHO HYDRANTU
NAPOJENÍ NA STÁVAJÍCÍ PLYNOVOD STL POMOCÍ ELEKTROSPOJKY
ZAKONČENÍ NAVRHOVANÉHO VODOVODNÍHO ŘAD "VB" PODZEMNÍM HYDRANTEM HP1 DN80
ZASLEPENÍ NAVRHOVANÉHO PLYNOVODNÍHO ŘADU
OSAZEN PLNÝ POČET ZEMNÍCH ŠOUPAT - tzn. 3x
PŘI KŘÍŽENÍ SE SPLAŠKOVÝMI PŘÍPOJKAMI "SP4" A "SP5" BUDOU NA VODOVODNÍM ŘADU OSAZENY CHRÁNIČKY DN160 O DÉLCE 1m OD LÍCE POTRUBÍ KŘÍŽENÉ KAN. PŘÍP. NA KAŽDOU STRANU.
SPLAŠKOVÁ STOKA "SB"
PVC SN12 DN250 - dl. 14,70 m
VODOVODNÍ ŘAD "VB"
HDPE 100RC SDR11 90x8,2mm typ2 dle PAS 1075 - dl. 11,04 m
PLYNOVODNÍ ŘAD "PB"
HDPE 100RC SDR11 63x5,8mm typ 2 dle PAS 1075 - dl. 14,50m
SPLAŠKOVÁ STOKA "SA"
PVC SN12 DN250 - dl. 100,31m
VODOVODNÍ ŘAD "VA"
HDPE 100RC SDR11 90x8,2mm typ2,3 dle PAS 1075 - dl. 159,78m
PLYNOVODNÍ ŘAD "PA"
HDPE 100RC SDR11 63x5,8mm typ 2 dle PAS 1075 - dl. 98,08m
SPLAŠKOVÁ PŘÍPOJKA "SP1"
PVC SN12 DN150 - dl. 5,63 m
VODOVODNÍ PŘÍPOJKA "VP1"
HDPE 100 SDR11 32x2,8mm - dl. 5,08 m
PLYNOVODNÍ PŘÍPOJKA "PP1"
HDPE 100 SDR11 32x3,0mm - dl. 4,25 m
SPLAŠKOVÁ PŘÍPOJKA "SP2"
PVC SN12 DN150 - dl. 6,14m
VODOVODNÍ PŘÍPOJKA "VP2"
HDPE 100 SDR11 32x2,8mm - dl. 4,65 m
PLYNOVODNÍ PŘÍPOJKA "PP2"
HDPE 100 SDR11 32x3,0mm - dl. 3,88 m
SPLAŠKOVÁ PŘÍPOJKA "SP3"
PVC SN12 DN150 - dl. 6,62 m
VODOVODNÍ PŘÍPOJKA "VP3"
HDPE 100 SDR11 32x2,8mm - dl. 4,88 m
PLYNOVODNÍ PŘÍPOJKA "PP3"
HDPE 100 SDR11 32x3,0mm - dl. 4,69 m
SPLAŠKOVÁ PŘÍPOJKA "SP4"
PVC SN12 DN150 - dl. 6,64 m
VODOVODNÍ PŘÍPOJKA "VP4"
HDPE 100 SDR11 32x2,8mm - dl. 5,12 m
PLYNOVODNÍ PŘÍPOJKA "PP4"
HDPE 100 SDR11 32x3,0mm - dl. 4,33 m
SPLAŠKOVÁ PŘÍPOJKA "SP5"
PVC SN12 DN160 - dl. 6,66 m
VODOVODNÍ PŘÍPOJKA "VP5"
HDPE 100 SDR11 32x2,8mm - dl. 5,19 m
PLYNOVODNÍ PŘÍPOJKA "PP5"
HDPE 100 SDR11 32x3,0mm - dl. 4,43 m
VODOVODNÍ ŘAD "VA"
HDPE 100RC SDR11 90x8,2mm typ 2,3 dle PAS 1075 - dl. 159,78m
CÍLOVÁ JÁMA 1,5x1,5m
NAPOJENÍ NA STÁVAJÍCÍ VODOVODNÍ ŘAD PE d110, POMOCÍ VYSAZENÉHO T-KUSU A ZAKUSOVACÍCH SPOJEK. OSAZEN PLNÝ POČET ZEMNÍCH ŠOUPAT - tzn. 2x DN100 a 1x DN80
STARTOVACÍ JÁMA 1,5x1,5m
ZASLEPENÍ NAVRHOVANÉHO PLYNOVODNÍHO ŘADU
PP1 0,012.99
PB1 0,014.50
PA0 0,000.00
PA1 0,010.70
PA2 0,014.86
PB1 0,000.00
PA3 0,029.63
PB2 0,032.05
PA4 0,061.88
PP4 0,091.76
PA4 0,094.20
PA5 0,097.08
PB3 0,097.08
Razítko / podpis
Paré
Název akce:
ZTV Bernartice - ulice 8. května
parc.č. 293/2,293/4,313/32,313/76,313/77
313/78,313/79,313/80 k.ú. Bernartice u Milevska
Investor:
Městys Bernartice
Náměstí svobody 33, 398 43 Bernartice
IČO: 00249530
Část dokumentace:
D.2.3 Plynovod a plynovodní přípojky
HIP: Jaroslav Pojar
Zodp.projektant části: Jaroslav Pojar
Projektant části:
pipeproject
Jaroslav Pojar
Fr. Škroupa 1520/5, České Budějovice 6
T:+420 723 884 920
pojar@pipeproject.cz
Vypracoval: Ondřej Gazda
Datum: 04/2023
Stupeň: DPS
Název výkresu:
Situace
Měřítko: 1:250
Číslo výkresu: 01