


VZOROVÝ ŘEZ ULOŽENÍM KANALIZAČNÍHO POTRUBÍ

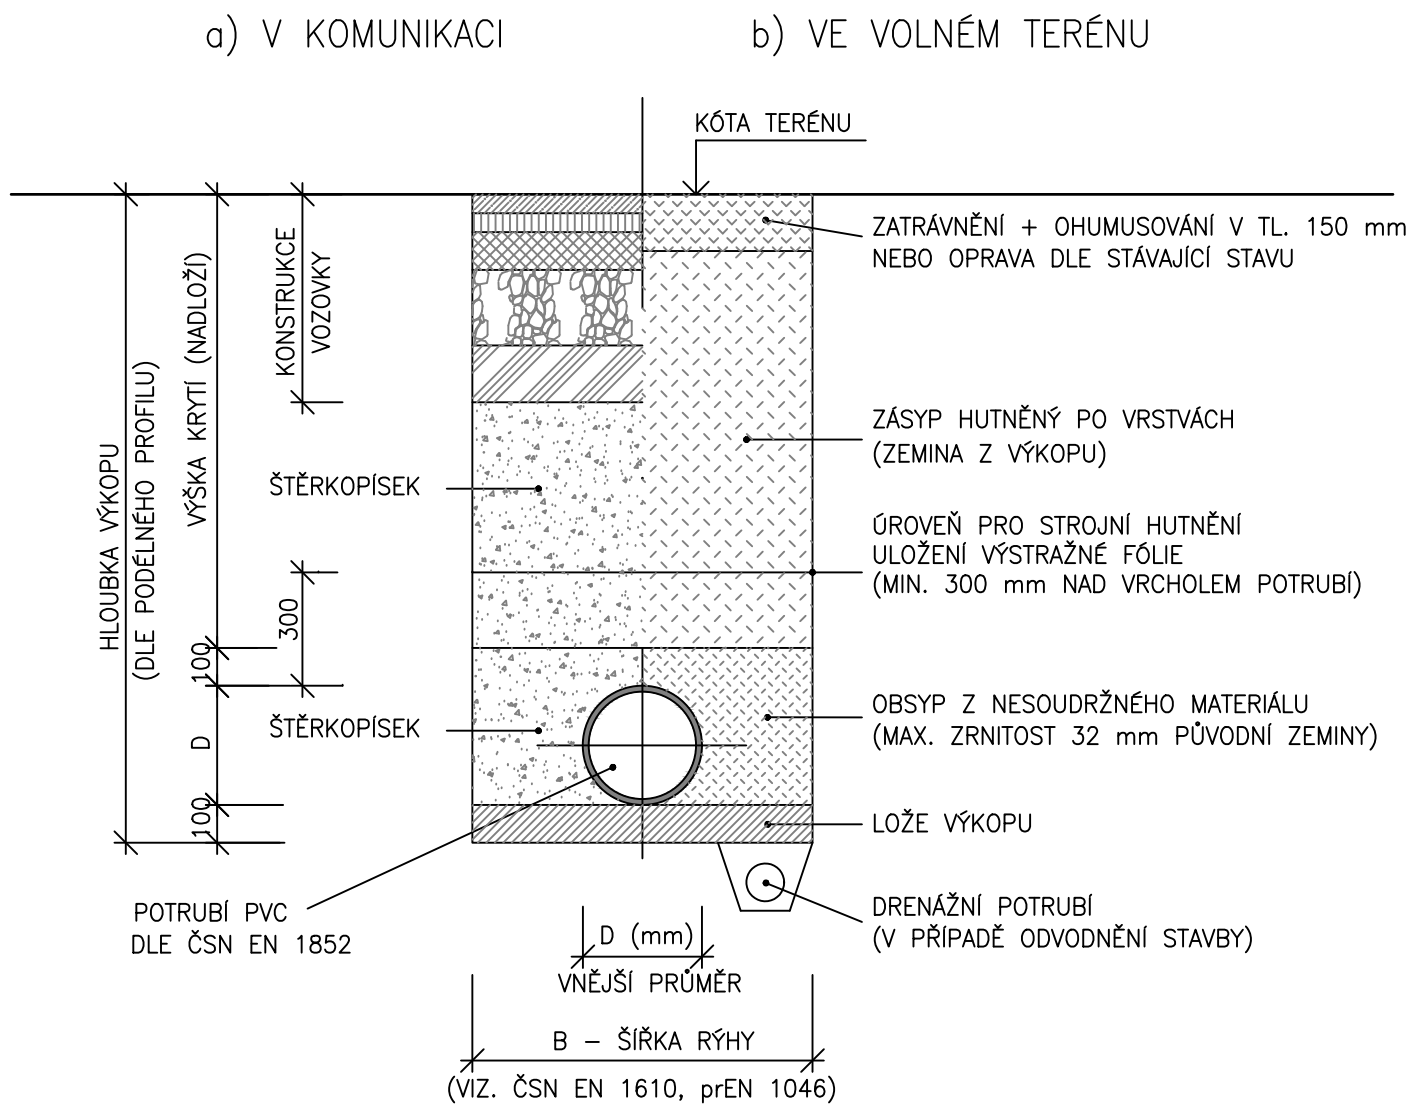

POZNÁMKA:
OD HLOUBKY VÝKOPU 1,20 m BUDE RÝHA PAŽENA

Název akce:	Razítko / podpis		Paré
ZTV Bernartice - ulice 8. května parc.č. 293/2,293/4,313/32,313/76,313/77 313/78,313/79,313/80 k.ú. Bernartice u Milevska			
Investor: Městys Bernartice Náměstí svobody 33, 398 43 Bernartice IČO: 00249530			
Část dokumentace:		HIP: Jaroslav Pojar	
D.2.2 Spalškové stoky a kanalizační přípojky		Zodp.projektant části: Jaroslav Pojar	
Projektant části:		Vypracoval: Ondřej Gazda	
 Jaroslav Pojar Fr. Škroupa 1520/5, České Budějovice 6 T:+420 723 884 920 pojar@pipeproject.cz		Datum: 04/2023	
		Stupeň: DPS	
		Měřítko: 1:20	
Název výkresu:		Číslo výkresu: 04	
Vzorové uložení kanalizace			