

KATASTRY	Bernartice u Milevska			
PARCELNÍ ČÍSLA	293/2313/32			
DRUH POVRCHU	zpevněná plocha			
VZDÁLENOSTI ŠACHET	14.41	8.13	50.00	27.77
OZNAČENÍ ŠACHET	SA0	SA1/122.3°	SA2/159.6°	SA3/179.1°SA4

SMĚROVÉ POMĚRY

MĚŘÍTKA 1:500/200

LEGENDA TYPŮ ČAR
PŮVODNÍ TERÉN
UPRAVENÝ TERÉN

SPLAŠKOVÁ STOKA "SA"

KÓTA UPRAVENÉHO TERÉNU

HLOUBKA VÝKOPU

KÓTA VÝKOPU


HLOUBKA DNA POTRUBÍ

KÓTA DNA POTRUBÍ

KÓTA PŮVODNÍHO TERÉNU

SROVNÁVACÍ ROVINA

STANIČENÍ [km/m]
PROFIL[mm]-MATERIÁL-DÉLKA[m]
SKLON[promíle]-DÉLKA[m]
ULOŽENÍ
KAPACITNÍ PRŮTOK[l/s]-RYCHLOST[m/s]

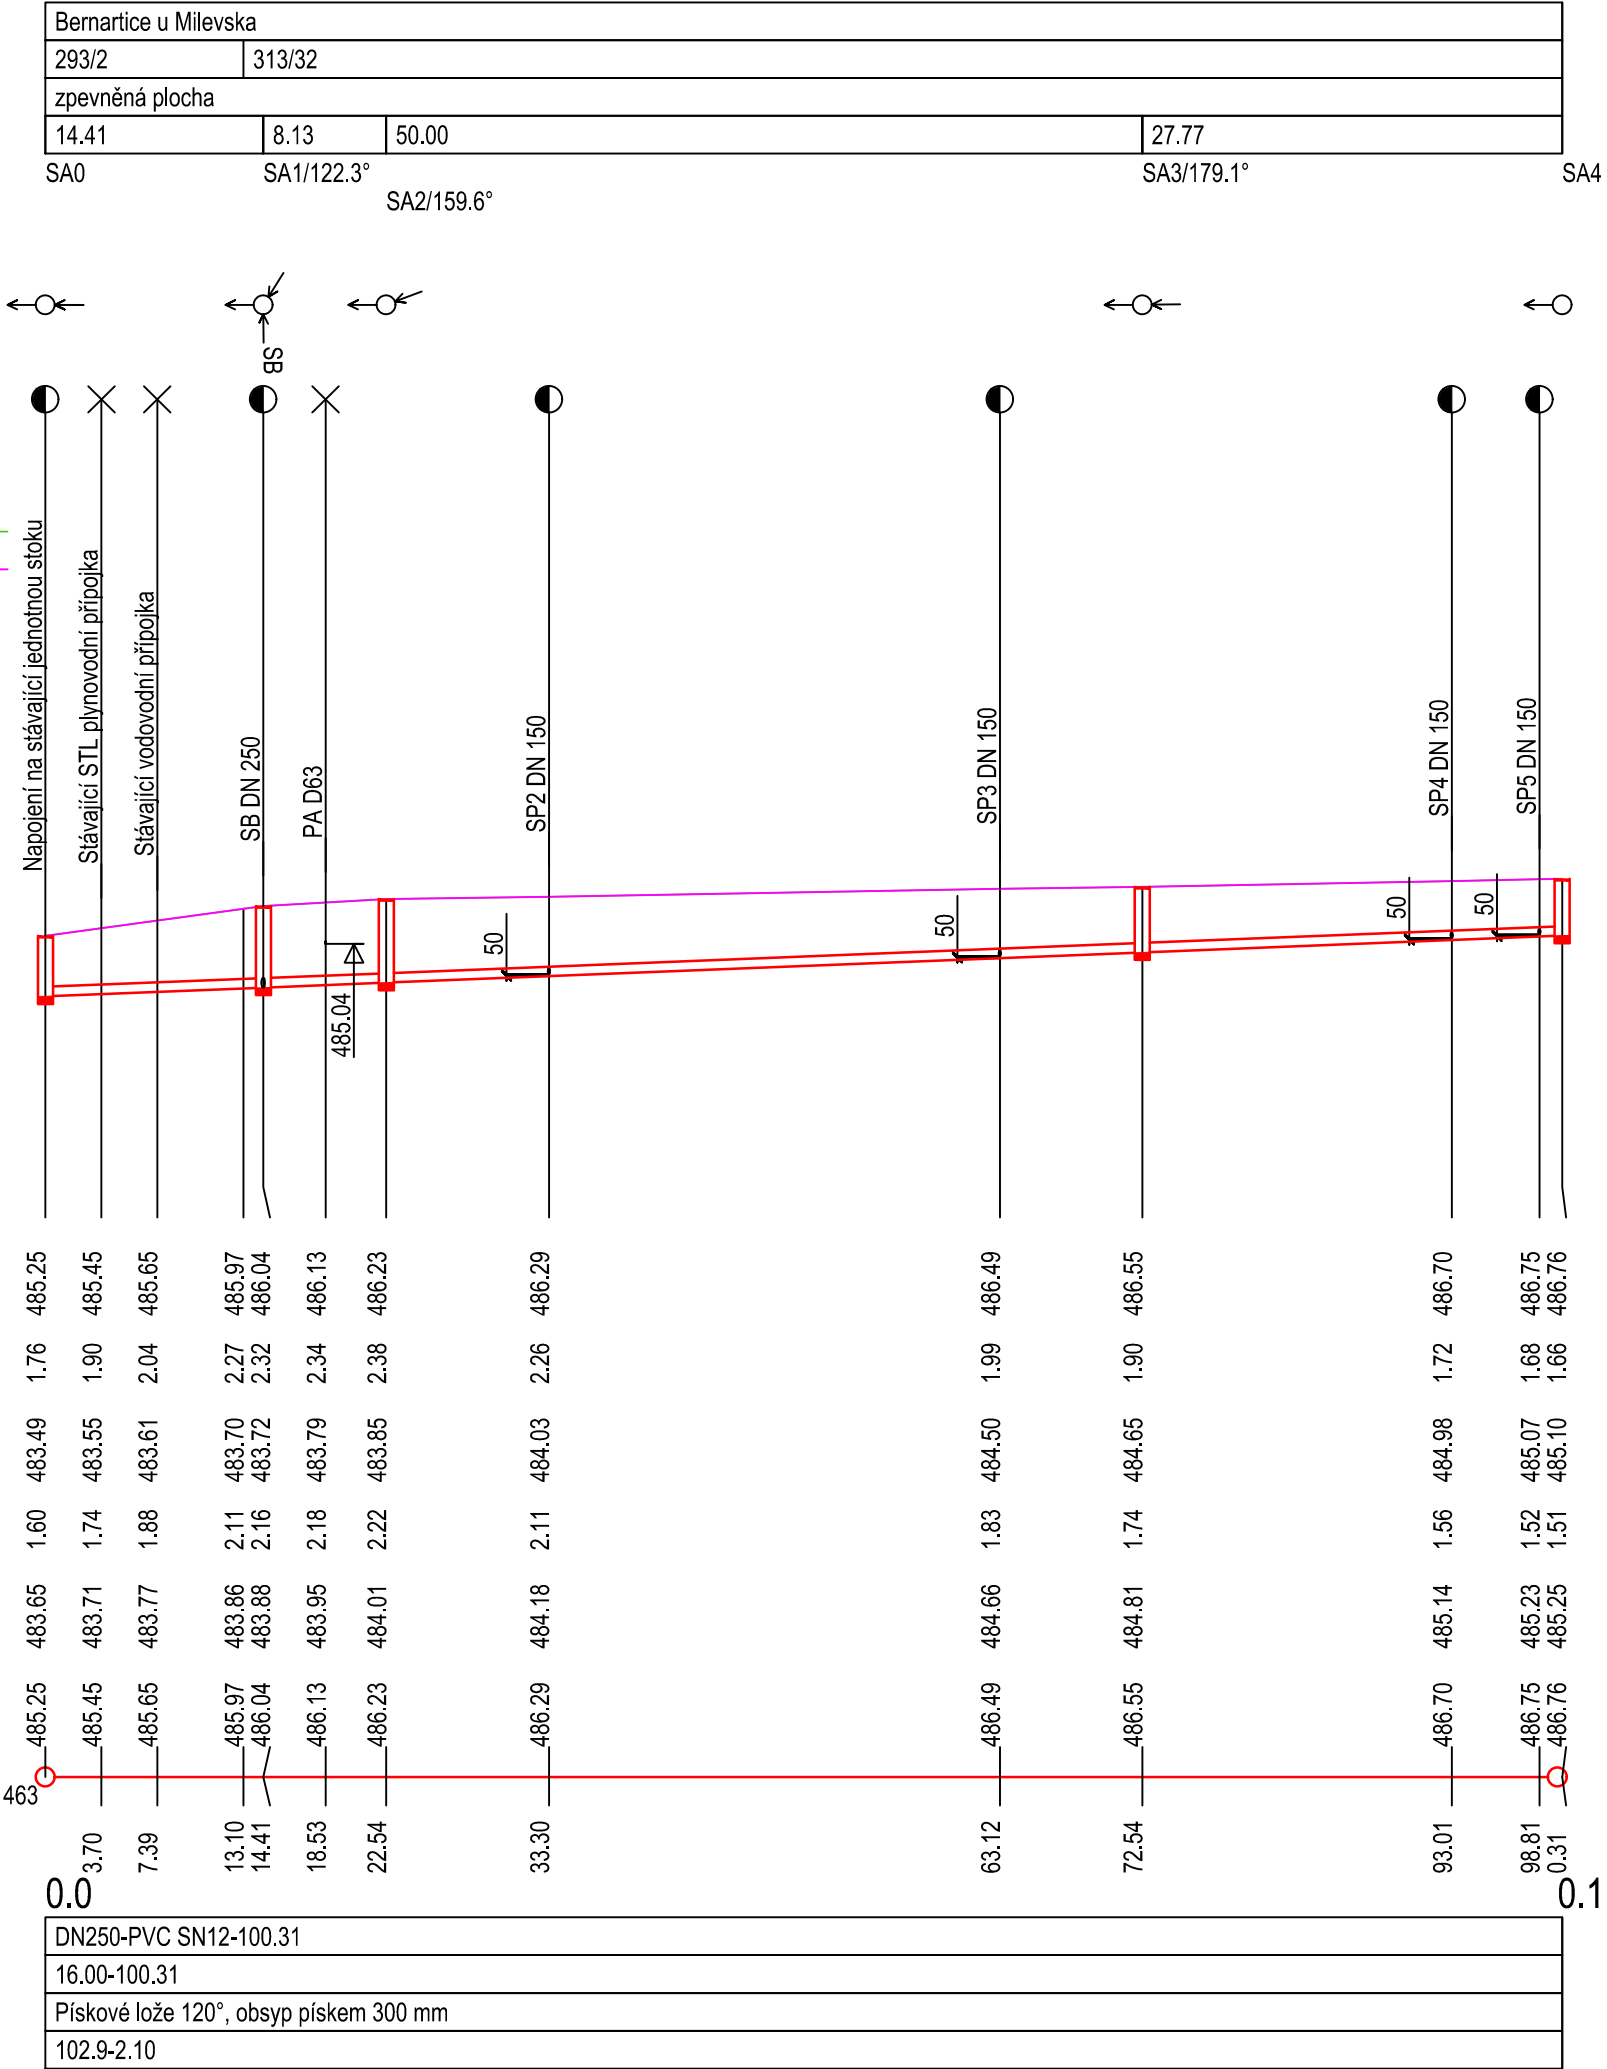

KATASTRY	Bernartice u Milevska	
PARCELNÍ ČÍSLA	293/4	
DRUH POVRCHU	zpevněná plocha	
VZDÁLENOSTI ŠACHET	14.70	
OZNAČENÍ ŠACHET	SA1/269.8°	SB1

SMĚROVÉ POMĚRY

MĚŘÍTKA 1:500/200

LEGENDA TYPŮ ČAR
PŮVODNÍ TERÉN
UPRAVENÝ TERÉN

SPLAŠKOVÁ STOKA "SB"

- (n) TABULKA VYSVĚTLIVEK
(1) Pískové lože 120°, obsyp pískem 300 mm
(2) DN250-PVC SN12-14.70

KÓTA UPRAVENÉHO TERÉNU

HLOUBKA VÝKOPU

KÓTA VÝKOPU


HLOUBKA DNA POTRUBÍ

KÓTA DNA POTRUBÍ

KÓTA PŮVODNÍHO TERÉNU

SROVNÁVACÍ ROVINA

STANIČENÍ [km/m]
PROFIL[mm]-MATERIÁL-DÉLKA[m]
SKLON[promíle]-DÉLKA[m]
ULOŽENÍ
KAPACITNÍ PRŮTOK[l/s]-RYCHLOST[m/s]

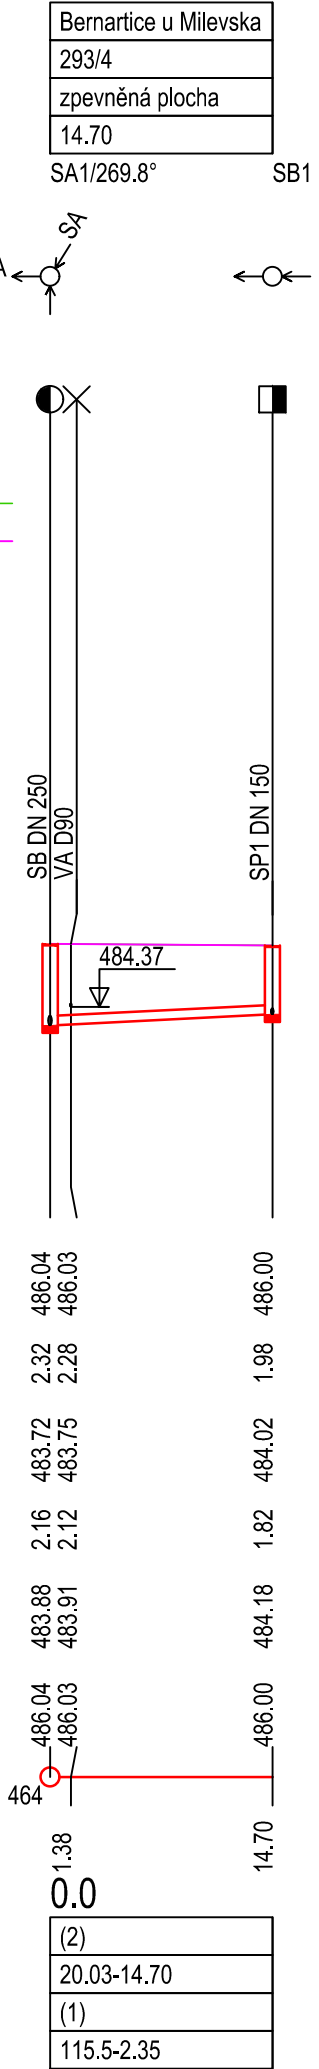

Název akce:	Razítko / podpisParé	
Investor: Městys Bernartice Náměstí svobody 33, 398 43 Bernartice IČO: 00249530		
Část dokumentace:	HIP:	Jaroslav Pojar
Projektant části: Jaroslav Pojar Fr. Škroupa 1520/5, České Budějovice 6 T: +420 723 884 920 pojar@pipeproject.cz	Zodp.projektant části: Jaroslav Pojar	
	Vypracoval: Ondřej Gazda	
	Datum:	04/2023
	Stupeň:	DPS
Název výkresu:	Měřítko:	-
	Číslo výkresu:	02