


# KANALIZAČNÍ ŠACHTA Ø 425

## S LITINOVÝM POKLOPEM B125 A S TELESKOPICKOU ROUROU

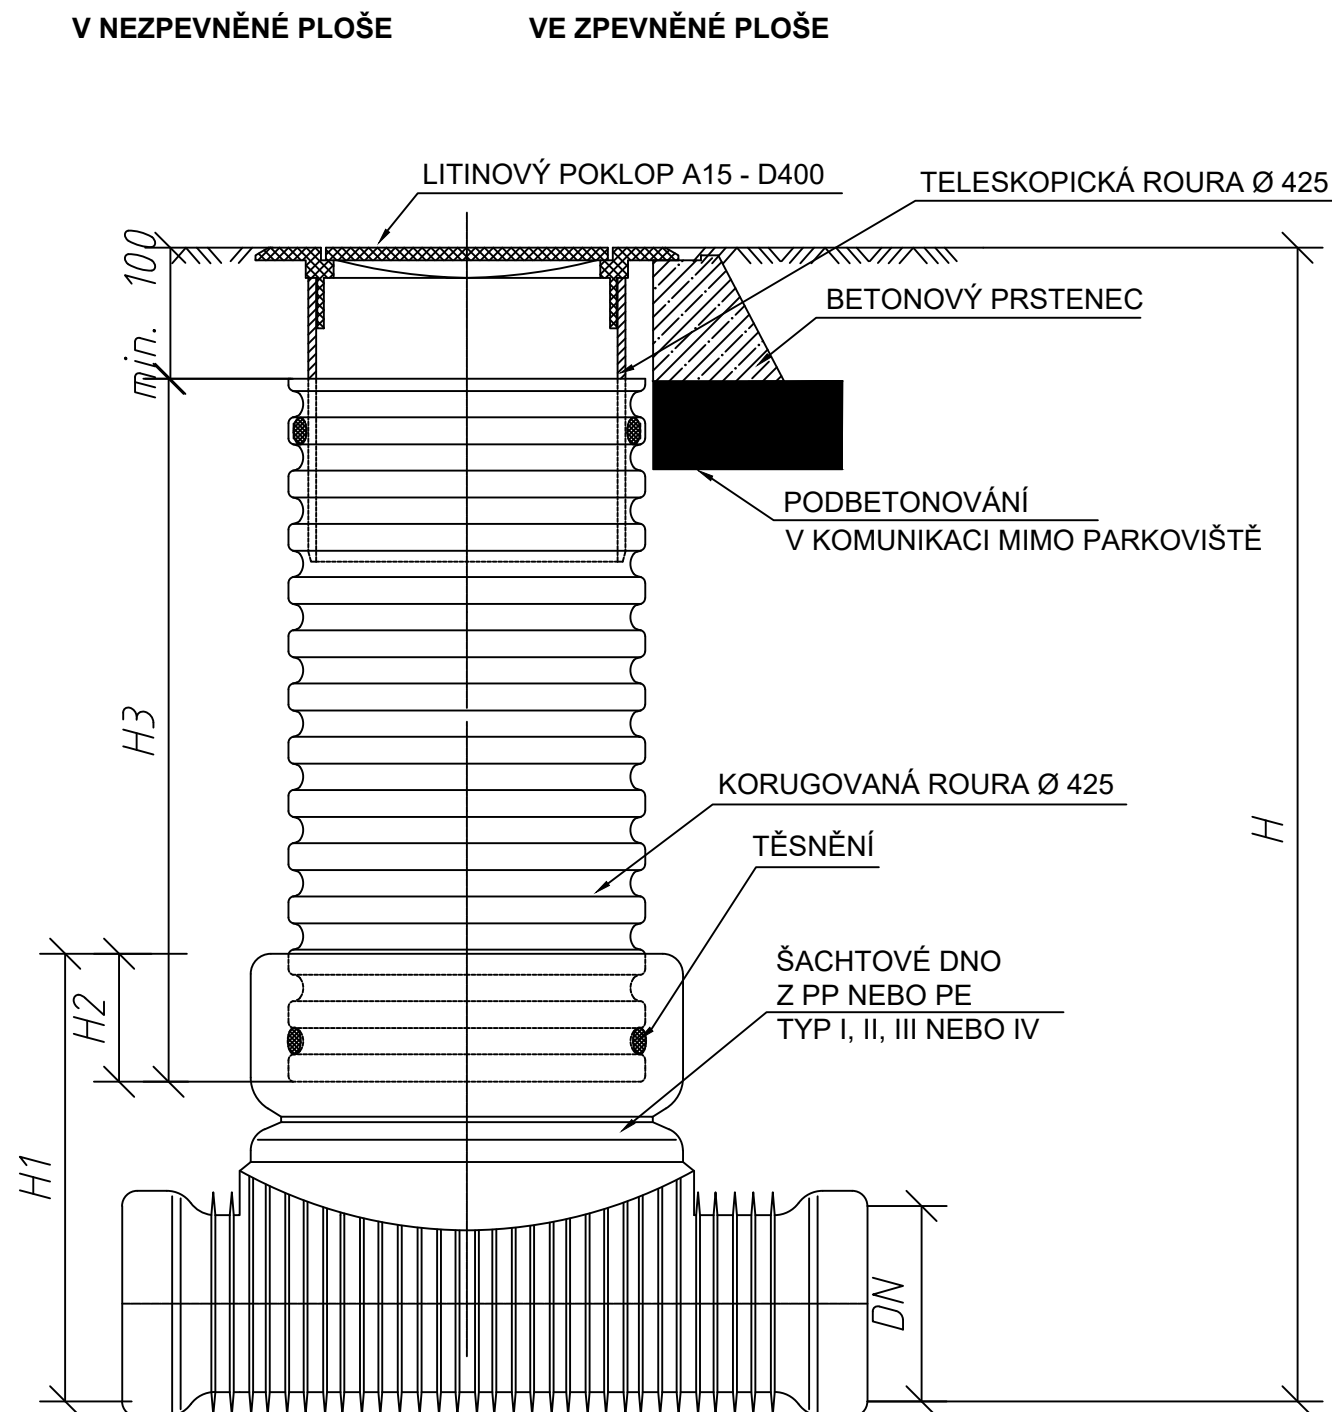

DN (mm)	H1 (mm)		H2 (mm)	
	KG	UR	KG	UR
110	239	X	102	X
160	290	X	102	X
200	340	650	102	102
250	674	674	220	220
315	707	707	220	220
450	X	809	X	220

Název akce:	Razítko / podpis	Paré
ZTV Bernartice - ulice 8. května parc.č. 293/2,293/4,313/32,313/76,313/77 313/78,313/79,313/80 k.ú. Bernartice u Milevska		
Investor: Městys Bernartice Náměstí svobody 33, 398 43 Bernartice IČO: 00249530		
Část dokumentace:	HIP: Jaroslav Pojar	
D.2.2 Spalškové stoky a kanalizační přípojky	Zodp.projektant části: Jaroslav Pojar	
Projektant části:	Vypracoval: Ondřej Gazda	
 Jaroslav Pojar Fr. Škroupa 1520/5, České Budějovice 6 T:+420 723 884 920 pojar@pipeproject.cz	Datum: 04/2023	
	Stupeň: DPS	
Název výkresu:	Měřítko: -	
Vzorová revizní šachta DN425	Číslo výkresu: 06	