


KATASTR
PARCELNÍ ČÍSLA
DRUH POVRCHU
VZDÁL. OBJEKTŮ A VRCHOL. BODŮ
OZNAČENÍ VRCHOLOVÝCH BODŮ

Bernartice u Milevska								
293/2	293/4	313/32						
zpevněná plocha								
10.70	4.16	10.27	6.92	29.83		29.88	2.44	2.88
PA0	PA1	PA2	PA3	PP2		PP3		PP4 PP5 PA4 PA5

MĚŘÍTKA 1:500/100

LEGENDA TYPŮ ČAR
PŮVODNÍ TERÉN
UPRAVENÝ TERÉN

PLYNOVODNÍ ŘAD "PA"

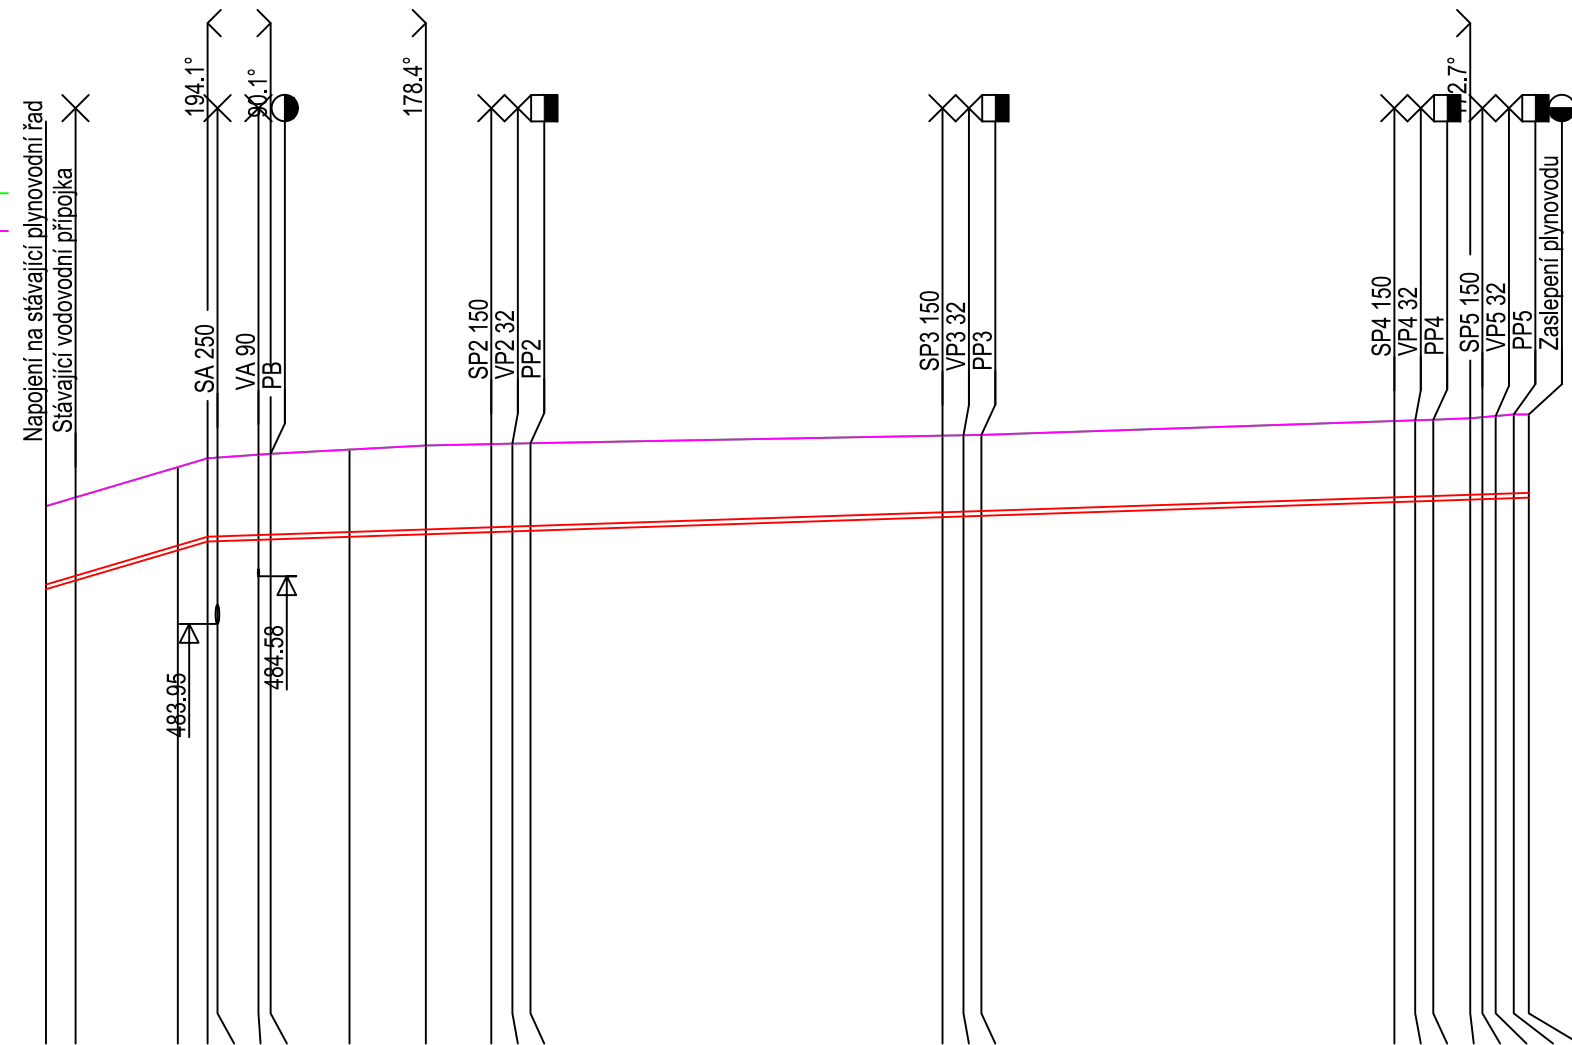

KÓTA UPRAVENÉHO TERÉNU

HLOUBKA VÝKOPU

KÓTA VÝKOPU

HLOUBKA DNA POTRUBÍ

KÓTA DNA POTRUBÍ

KÓTA PŮVODNÍHO TERÉNU

SROVNÁVACÍ ROVINA

STANIČENÍ [km/m]

D[mm]-MATERIÁL-DÉLKA[m]

SKLON[‰]-DÉLKA[m]

ULOŽENÍ

D63-HDPE 100 SDR11-98.08	
59.09-10.70	6.71-4.63-83.22
Pískové lože 150 mm, obsyp 300 mm	

KATASTR
PARCELNÍ ČÍSLA
DRUH POVRCHU
VZDÁL. OBJEKTŮ A VRCHOL. BODŮ
OZNAČENÍ VRCHOLOVÝCH BODŮ


Bernartice u Milevska	
293/4	
zpevňená plocha	
12.99	1.51
PB1	PP1 PB2

MĚŘÍTKA 1:500/100

LEGENDA TYPŮ ČAR
PŮVODNÍ TERÉN
UPRAVENÝ TERÉN

PLYNOVODNÍ ŘAD "PB"

(n) TABULKA VYSVĚTLIVEK
(1) Pískové lože 150 mm, obsyp 300 mm
(2) D63-HDPE 100 SDR11-14.50

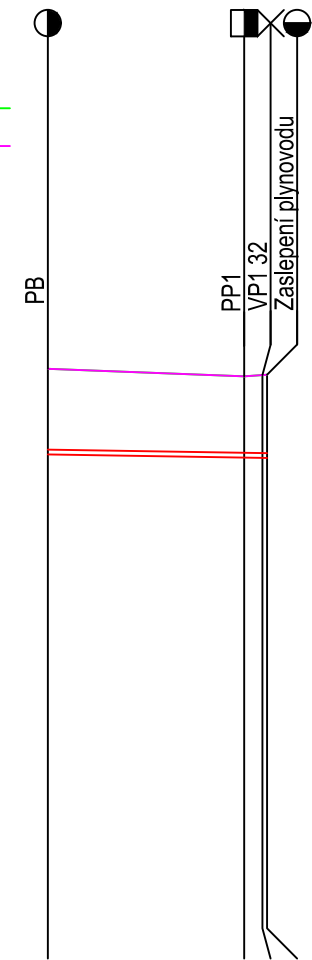

KÓTA UPRAVENÉHO TERÉNU

HLOUBKA VÝKOPU

KÓTA VÝKOPU

HLOUBKA DNA POTRUBÍ

KÓTA DNA POTRUBÍ

KÓTA PŮVODNÍHO TERÉNU

SROVNÁVACÍ ROVINA



STANIČENÍ [km/m]

D[mm]-MATERIÁL-DÉLKA[m]

SKLON[‰]-DÉLKA[m]

ULOŽEN

0.0
(2)
3.31-14.50
(1)

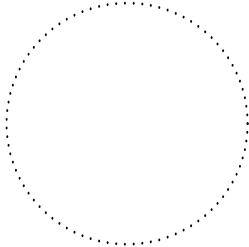Název akce:	Razítko / podpis			Paré
<p>ZTV Bernartice - ulice 8. května parc.č. 293/2,293/4,313/32,313/76,313/77 313/78,313/79,313/80 k.ú. Bernartice u Milevska</p>				
<p>Investor: Městys Bernartice Náměstí svobody 33, 398 43 Bernartice IČO: 00249530</p>				
Část dokumentace:	HIP:		Jaroslav Pojar	
<p>D.2.3 Plynovod a plynovodní přípojky</p>	Zodp.projektant části:		Jaroslav Pojar	
	Vypracoval:		Ondřej Gazda	
	Datum:		04/2023	
<p>Projektant části:</p>  <p>Jaroslav Pojar Fr. Škroupa 1520/5, České Budějovice 6 T: +420 723 884 920 pojar@pipeproject.cz</p>	Stupeň:		DPS	
	Měřítko:		-	
	Číslo výkresu:		02	
<p>Název výkresu:</p> <p>Podélný profil plynovodu</p>				