


| | | | | | | | | | | | | | | | | | | | | | |
|-----------------------|-----|--------|-----|------|--|-------|--------|------|-------|---------|------------|------|-----|------|-----|-------|------|-------|------|------|--|
| Bernartice u Milevska | | | | | | | | | | | | | | | | | | | | | |
| (1) 293/4 | | 313/32 | | | | | 1452/1 | | 763/1 | | (2) 1453/4 | | | | | | | | | | |
| zpevněná plocha | | | | | | | | | | | | | | | | | | | | | |
| 1.650 | | 1.489 | | 5.73 | | 29.83 | | 3.59 | | 1.60.43 | | 7.45 | | 5.65 | | 12.10 | | 12.86 | | 8.40 | |
| VA0 | VA2 | VA4 | VP2 | | | VP3 | | VP4 | VA5 | | VA6 | VA7 | VA8 | | VA9 | | VA10 | | VA11 | | |

LEGENDA TYPŮ ČAR
PŮVODNÍ TERÉN
UPRAVENÝ TERÉN

| | |
|-----|---------------------|
| (n) | TABULKA VYSVĚTLIVEK |
| (1) | 293/2 |
| (2) | 1453/6 |

ULOŽEN

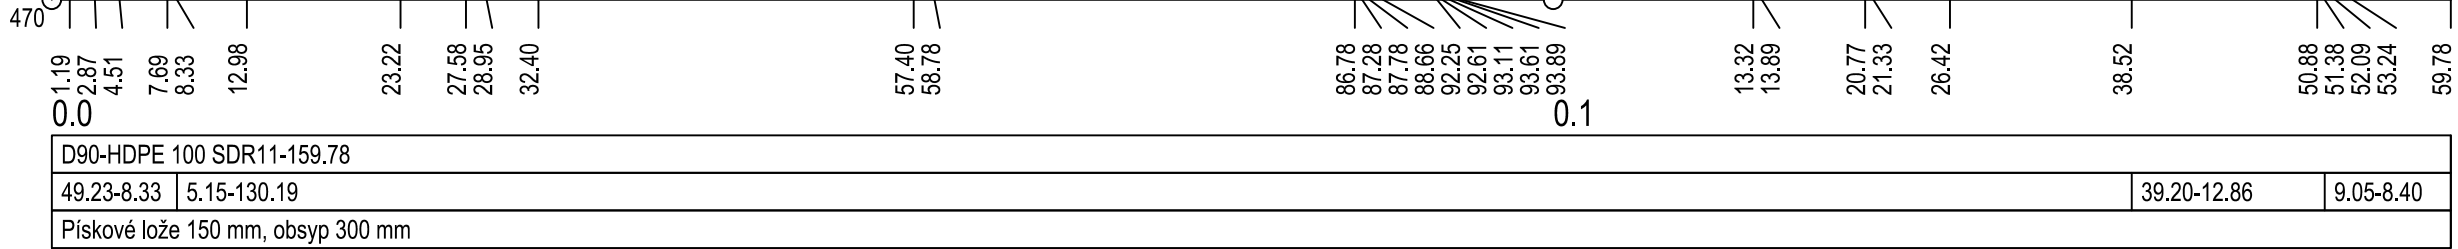




| | |
|-----------------|------------|
| (3) | |
| 293/4 | |
| zpevněná plocha | |
| 9.53 | 1.51 |
| VB1 | VP1 VB2 |

LEGENDA TYPŮ ČAR
PŮVODNÍ TERÉN
UPRAVENÝ TERÉN

(n) TABULKA VYSVĚTLIVEK
(1) Pískové lože 150 mm, obsyp 300 mm
(2) D90-HDPE 100 SDR11-11.04
(3) Bernartice u Milevska

ULOŽENÍ

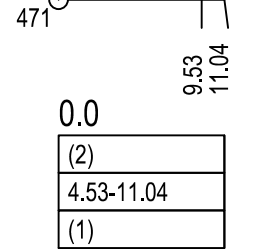
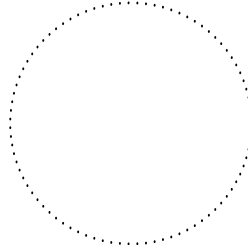
| | | | |
|---|--|---------|----------------|
| Název akce: | Razítko / podpis | | Paré |
| ZTV Bernartice - ulice 8. května parc. č. 293/2, 293/4, 313/32, 313/76, 313/77 313/78, 313/79, 313/80 k.ú. Bernartice u Milevska |  | | |
| Investor: Městys Bernartice Náměstí svobody 33, 398 43 Bernartice IČO: 00249530 | | | |
| Část dokumentace: | HIP: | | Jaroslav Pojar |
| D.2.1 Vodovod a vodovodní přípojky | Zodp. projektant části: | | Jaroslav Pojar |
| | Vypracoval: | | Ondřej Gazda |
| | Datum: | 04/2023 | |
| Projektant části:  Jaroslav Pojar Fr. Škroupa 1520/5, České Budějovice 6 T: +420 723 884 920 pojar@pipeproject.cz | Stupeň: | DPS | |
| Název výkresu: | Měřítko: | - | |
| Podélný profil vodovodu | Číslo výkresu: | 02 | |