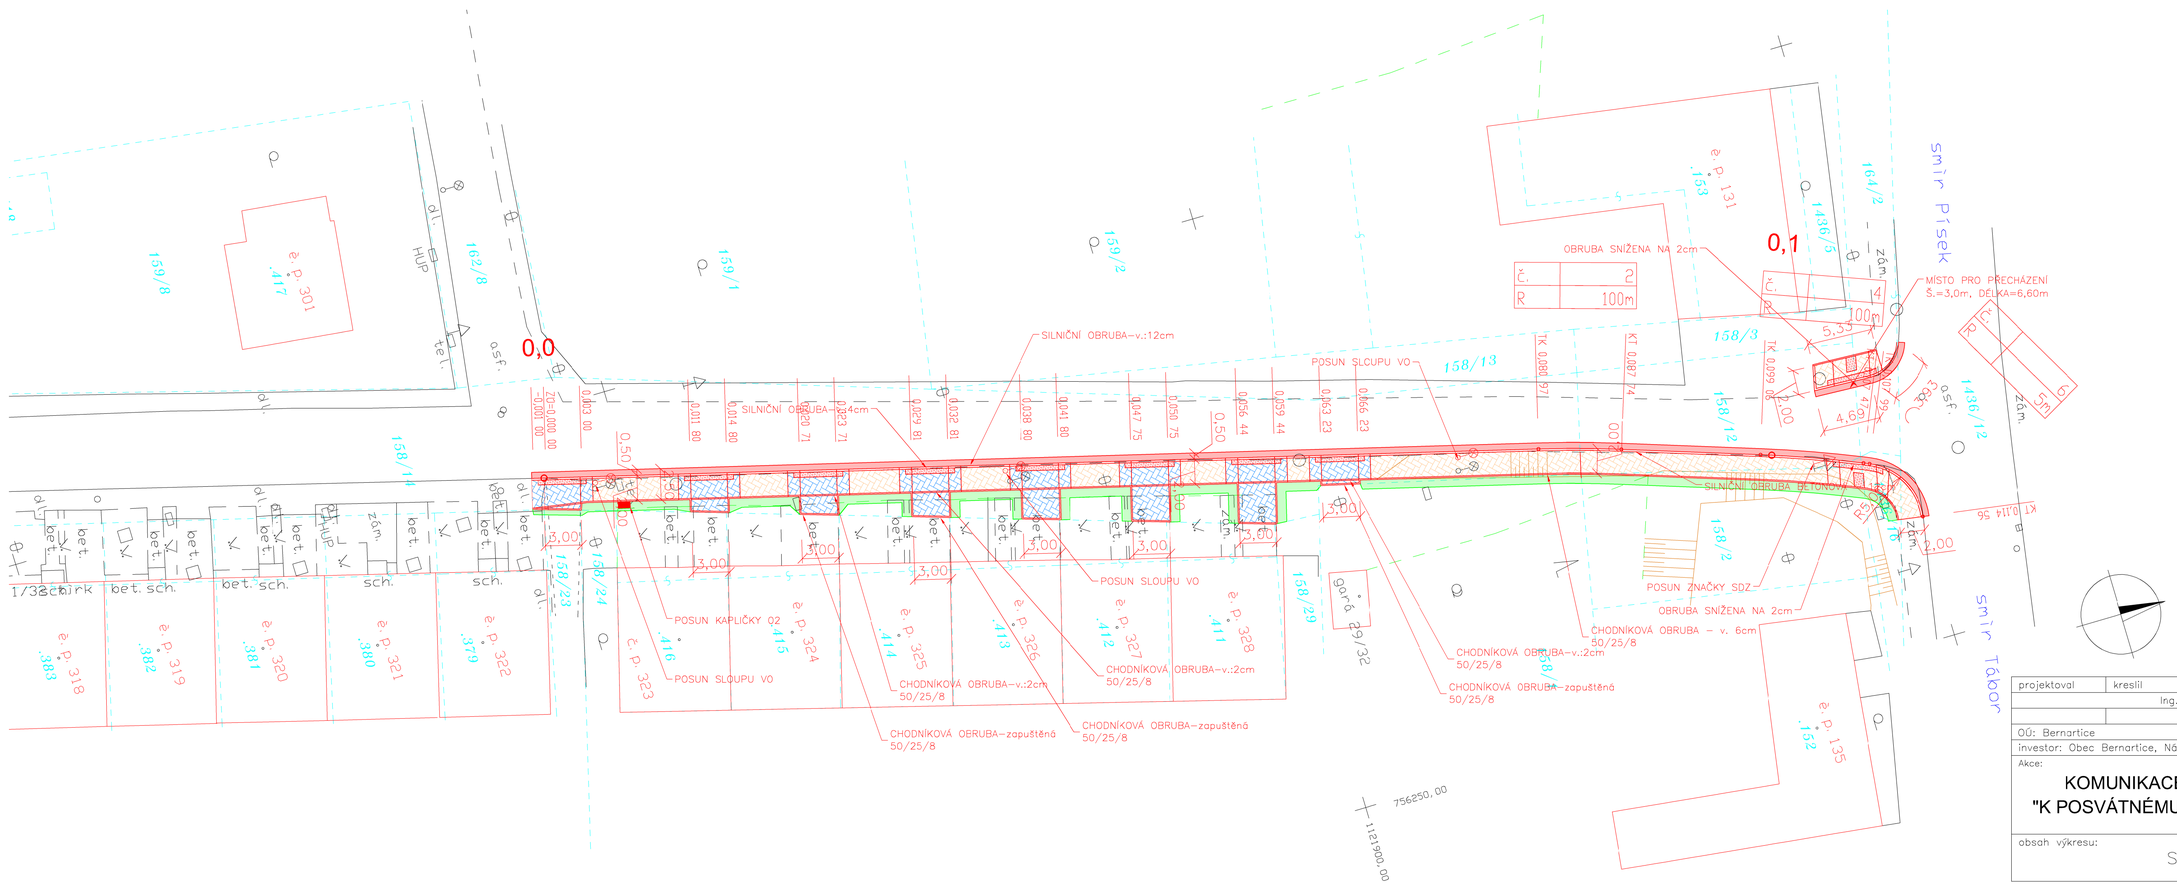

projektoval	kreslil	odp. projektant	ved. projektant
		Ing. Petr TOLAR	
OÚ: Bernartice		KÚ: Bernartice u Milevska	

investor: Obec Bernartice, Náměstí svobody 33, Bernartice 398 43

Ing. Petr TOLAR
Náměstí 1771, CZ-397 01 Písek
tel.: +420 731 404 324
petr.tolar@seznam.cz
IČO: 766 09 553, DIČ: CZ7809211641
ČKAIT: 0102048

Akce:

KOMUNIKACE PRO PĚŠÍ V ULICI "K POSVÁTNÉMU" V OBCI BERNARTICE

datum:	06/2013
formát:	4 x A4
účel:	DSP
měřítko:	1 : 250
zak. číslo:	
arch. číslo:	č. výkresu: C.101.2.

obsah výkresu: Situace