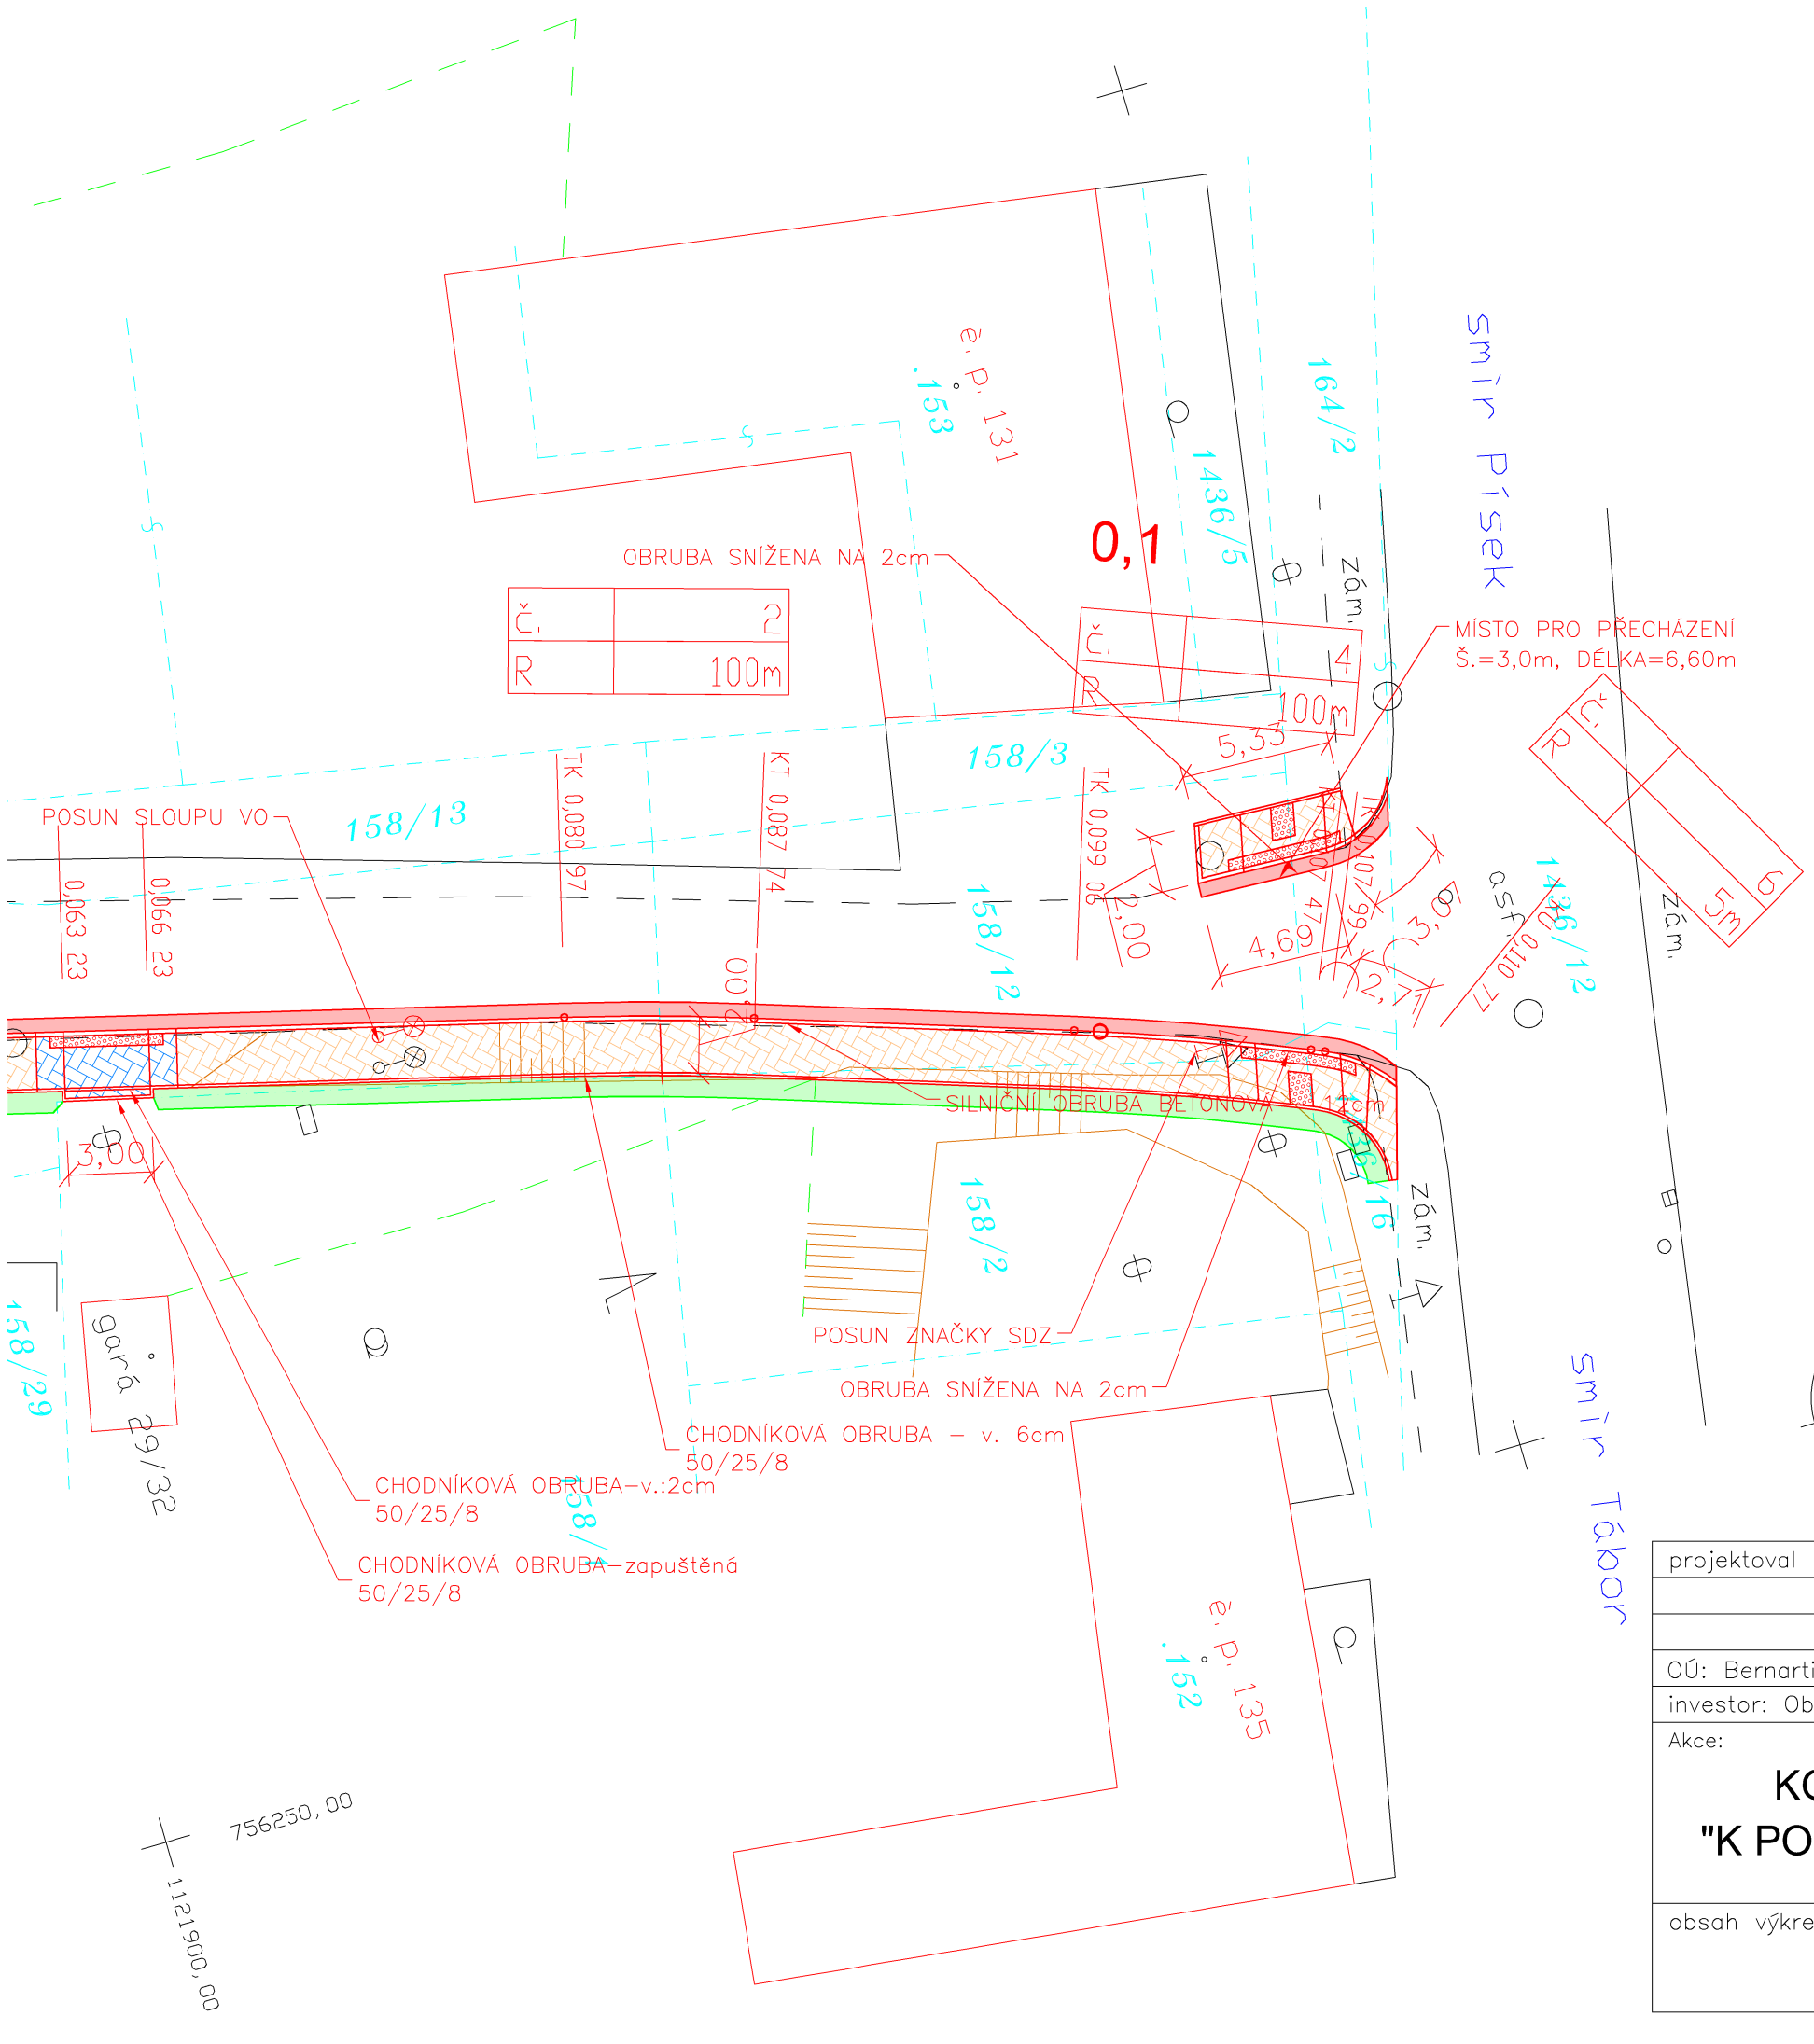

Legenda:

- obruba silniční
- obruba chodníková
- zámková dlažba 60mm
- zámková dlažba 80mm
- asfaltovaný pruh
- dlažba reliéfní červená 80mm
- posunutý sloup VO
- posunutá SDZ
- hranice parcely KN
- 323/1 číslo parcely KN
- obvod budovy – mìøený
- obvod budovy – nemìøený
- døevìný Iplot
- kovový plot
- rozhraní kultùr
- rozhraní nezpevnìných ploch
- rozhraní zpevnìné a nezpevnìné plochy
- rozhraní zpevnìných ploch
- zídka
- vstup
- skøíò elektro
- HUP skøíò plyn
- tel. skøíò telefon
- les
- køoví
- lampa
- ?achta
- okrasný záhon
- neplodná pùda
- bet. beton
- zám. zámková dla?ba
- asf. asfalt
- dl. dla?ba
- sch. schody
- kanalizaèní šachta
- 384 29 nadmoøská výška
- kanalizaèní vpust
- šoupě
- dopravní znaèka

- Výška obruby silniční 12 cm
- Výška obruby silniční ve vjezdu 4 cm
- Výška obruby silniční v místě pro přecházení 2cm
- Výška obruby chodníkové 6 cm (vodící pás)
- Výška obruby chodníkové 2 cm (vodící pás ve vjezdech)

projektoval	kreslil	odp. projektant	ved. projektant
Ing. Petr TOLAR			
OÚ: Bernartice		KÚ: Bernartice u Milevska	
investor: Obec Bernartice, Náměstí svobody 33, Bernartice 398 43			

Ing. Petr TOLAR
Nádražní 1771, CZ-397 01 Písek
tel.: +420 731 404 524
petr.tolar@seznam.cz
IČO: 766 09 553, DIČ: CZ7809211641
ČKAIT: 0102048

Akce:

KOMUNIKACE PRO PĚŠÍ V ULICI "K POSVÁTNÉMU" V OBCI BERNARTICE

datum: 12/2013
formát: 4 x A4
účel: DSP
měřítko: 1 : 250
zak. číslo:

obsah výkresu: Situace

arch. číslo:

č. výkresu: C.101.2.