



0,50 0,50 1,50

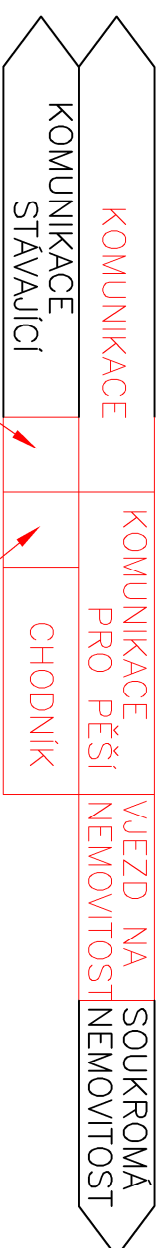

ASFALTOVANÝ PRUH
BEZPEČNOSTNÍ ODSTUP

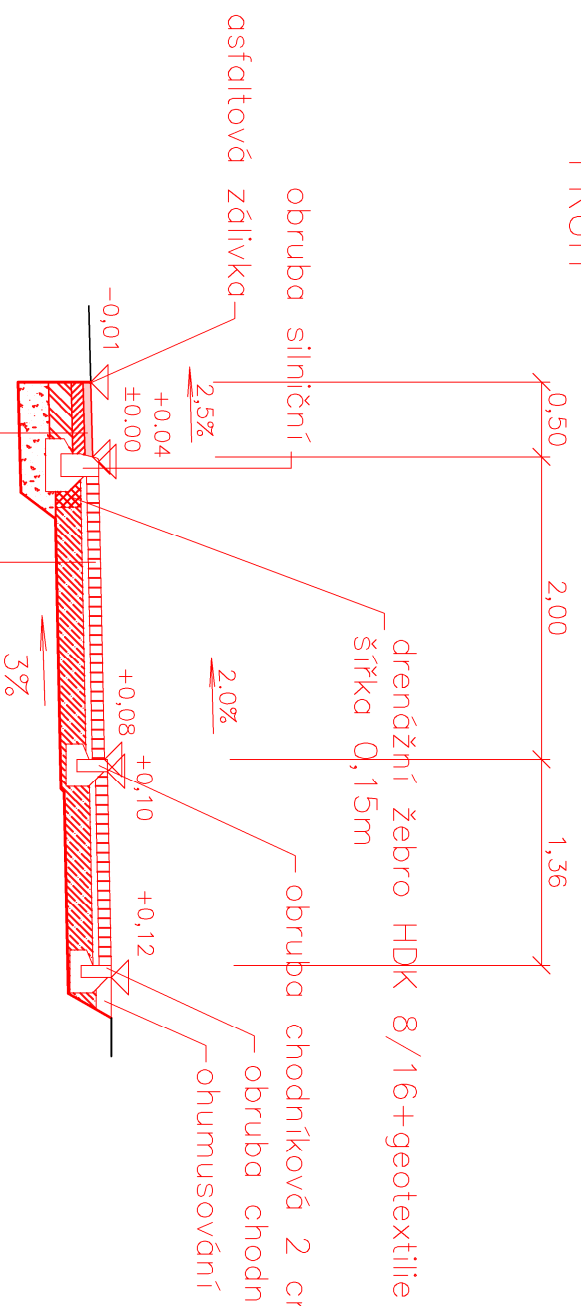


— DLAŽBA ZÁMKOVÁ	80 mm
— LOŽNÁ VRSTVA FR. 4/8	40 mm
— SC C8/10	170 mm
— CELKEM	290 mm


— ACO 11 S	50 mm
— ACP 16 +	80 mm
— PĚK	1,0 kg/m ²
— MZK 0/32 Ga	150 mm
— ŠD 0/63 A	200 mm
— STÁVAJÍCÍ PODKLAD	min. E _{def,2} =45 MPa
— CELKEM	480 mm

- Výška obruby silniční 12 cm
- Výška obruby silniční ve vjezdu 4 cm
- Výška obruby silniční v místě pro přecházení 2cm
- Výška obruby chodníkové 6 cm (vodící pás)
- Výška obruby chodníkové 2 cm (vodící pás ve vjezdech)

0,50 0,50 1,50

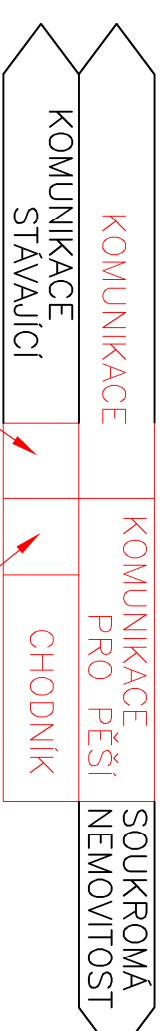

ASFALTOVANÝ PRUH
BEZPEČNOSTNÍ ODSTUP

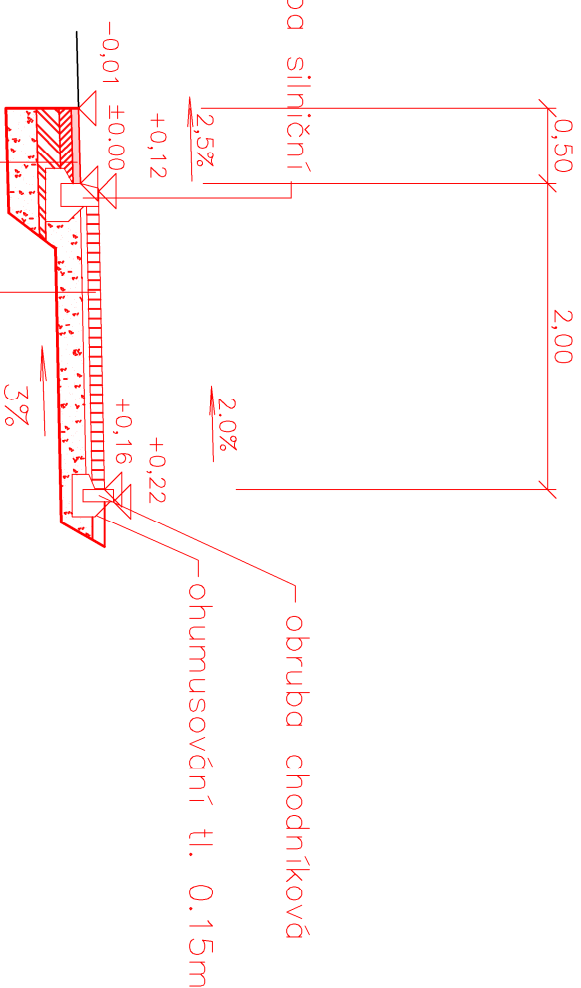

— DLAŽBA ZÁMKOVÁ	60 mm
— LOŽNÁ VRSTVA FR. 4/8	40 mm
— ŠD 0/63 A	170 mm
— CELKEM	270 mm

projektoval	kreslil	odp. projektant	ved. projektant
	Irg. Petr TOLAR		
OÚ: Bernartice	KÚ: Bernartice u Milevska		
investor: Obec Bernartice, Náměstí svobody 33, Bernartice 398 43			

Ing. Petr TOLAR
Nádražní 1771, CZ-397 01 Písek
tel.: +420 731 404 524
petr.tolar@seznam.cz
ICO: 766 09 553, DIČ: CZ7809211641
ČKAIT: 0102048

Akce: datum: 06/2013

formát: 2 x A4

účel: DSP

měřítko: 1 : 50

zák. číslo: arch. číslo: č. výkresu: C.101.4.

KOMUNIKACE PRO PĚŠÍ V ULICI
"K POSVÁTNÉMU" V OBCI BERNARTICE

obsah výkresu: Vzorové příčné řezy