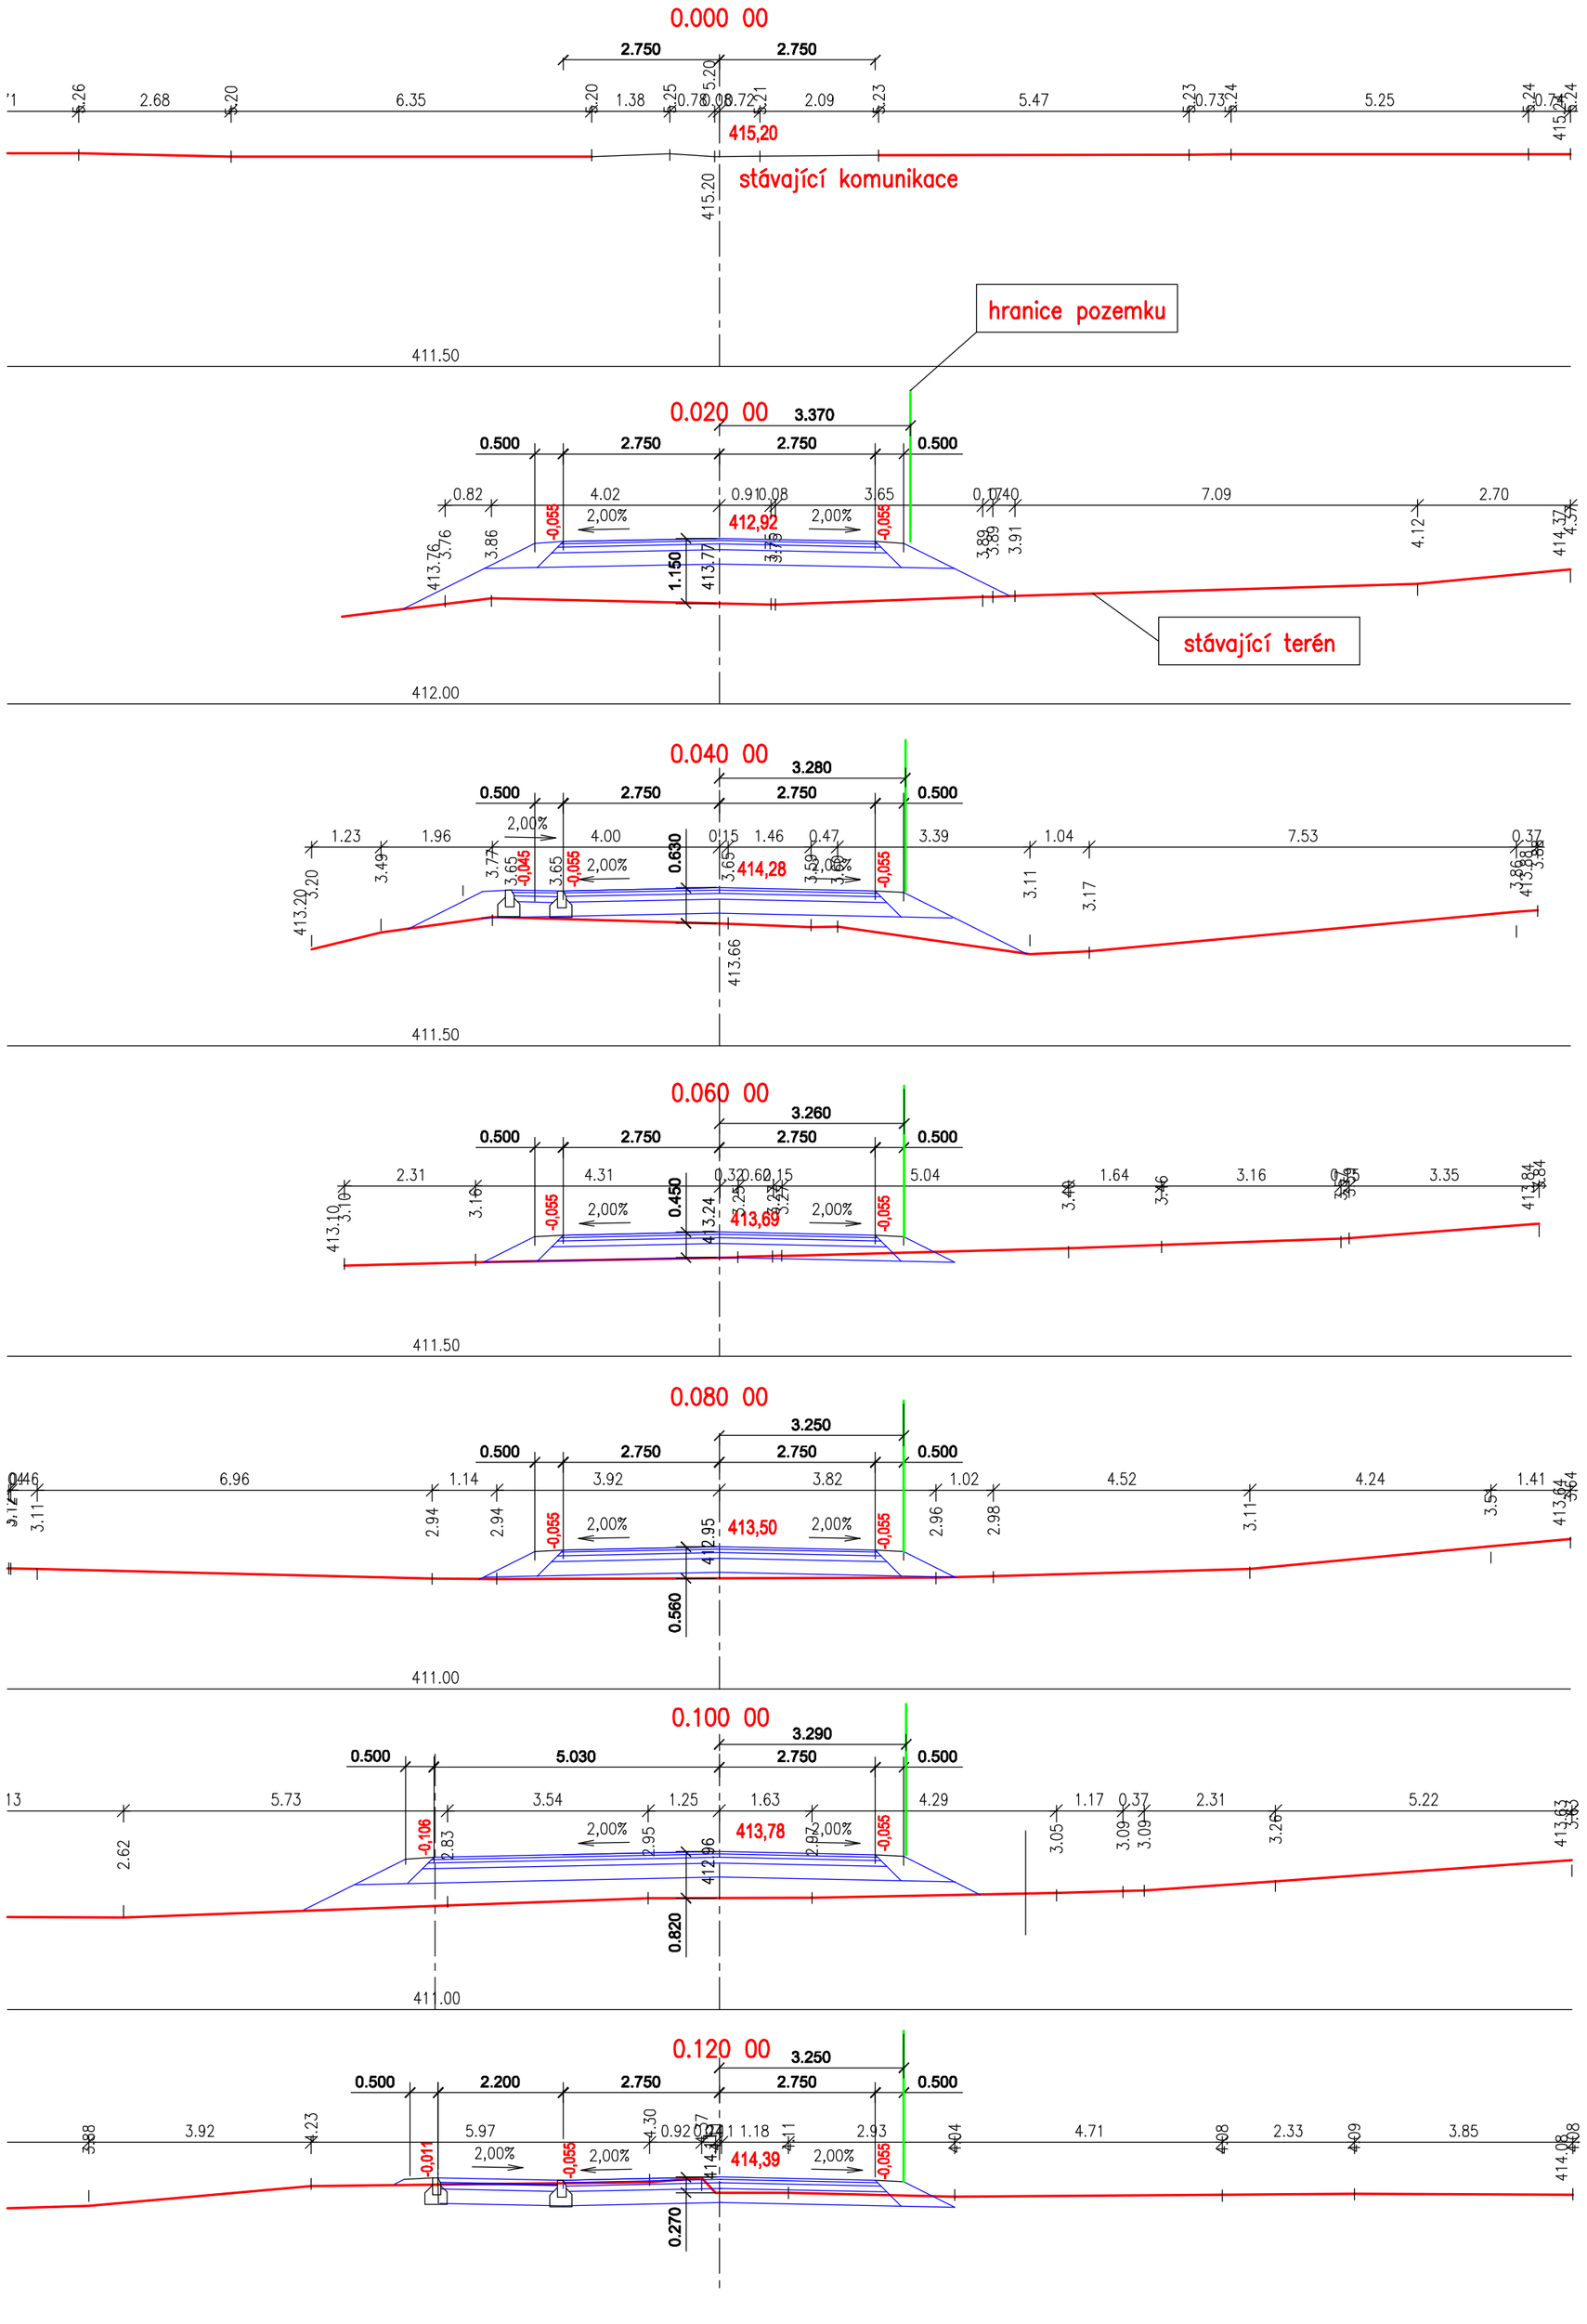

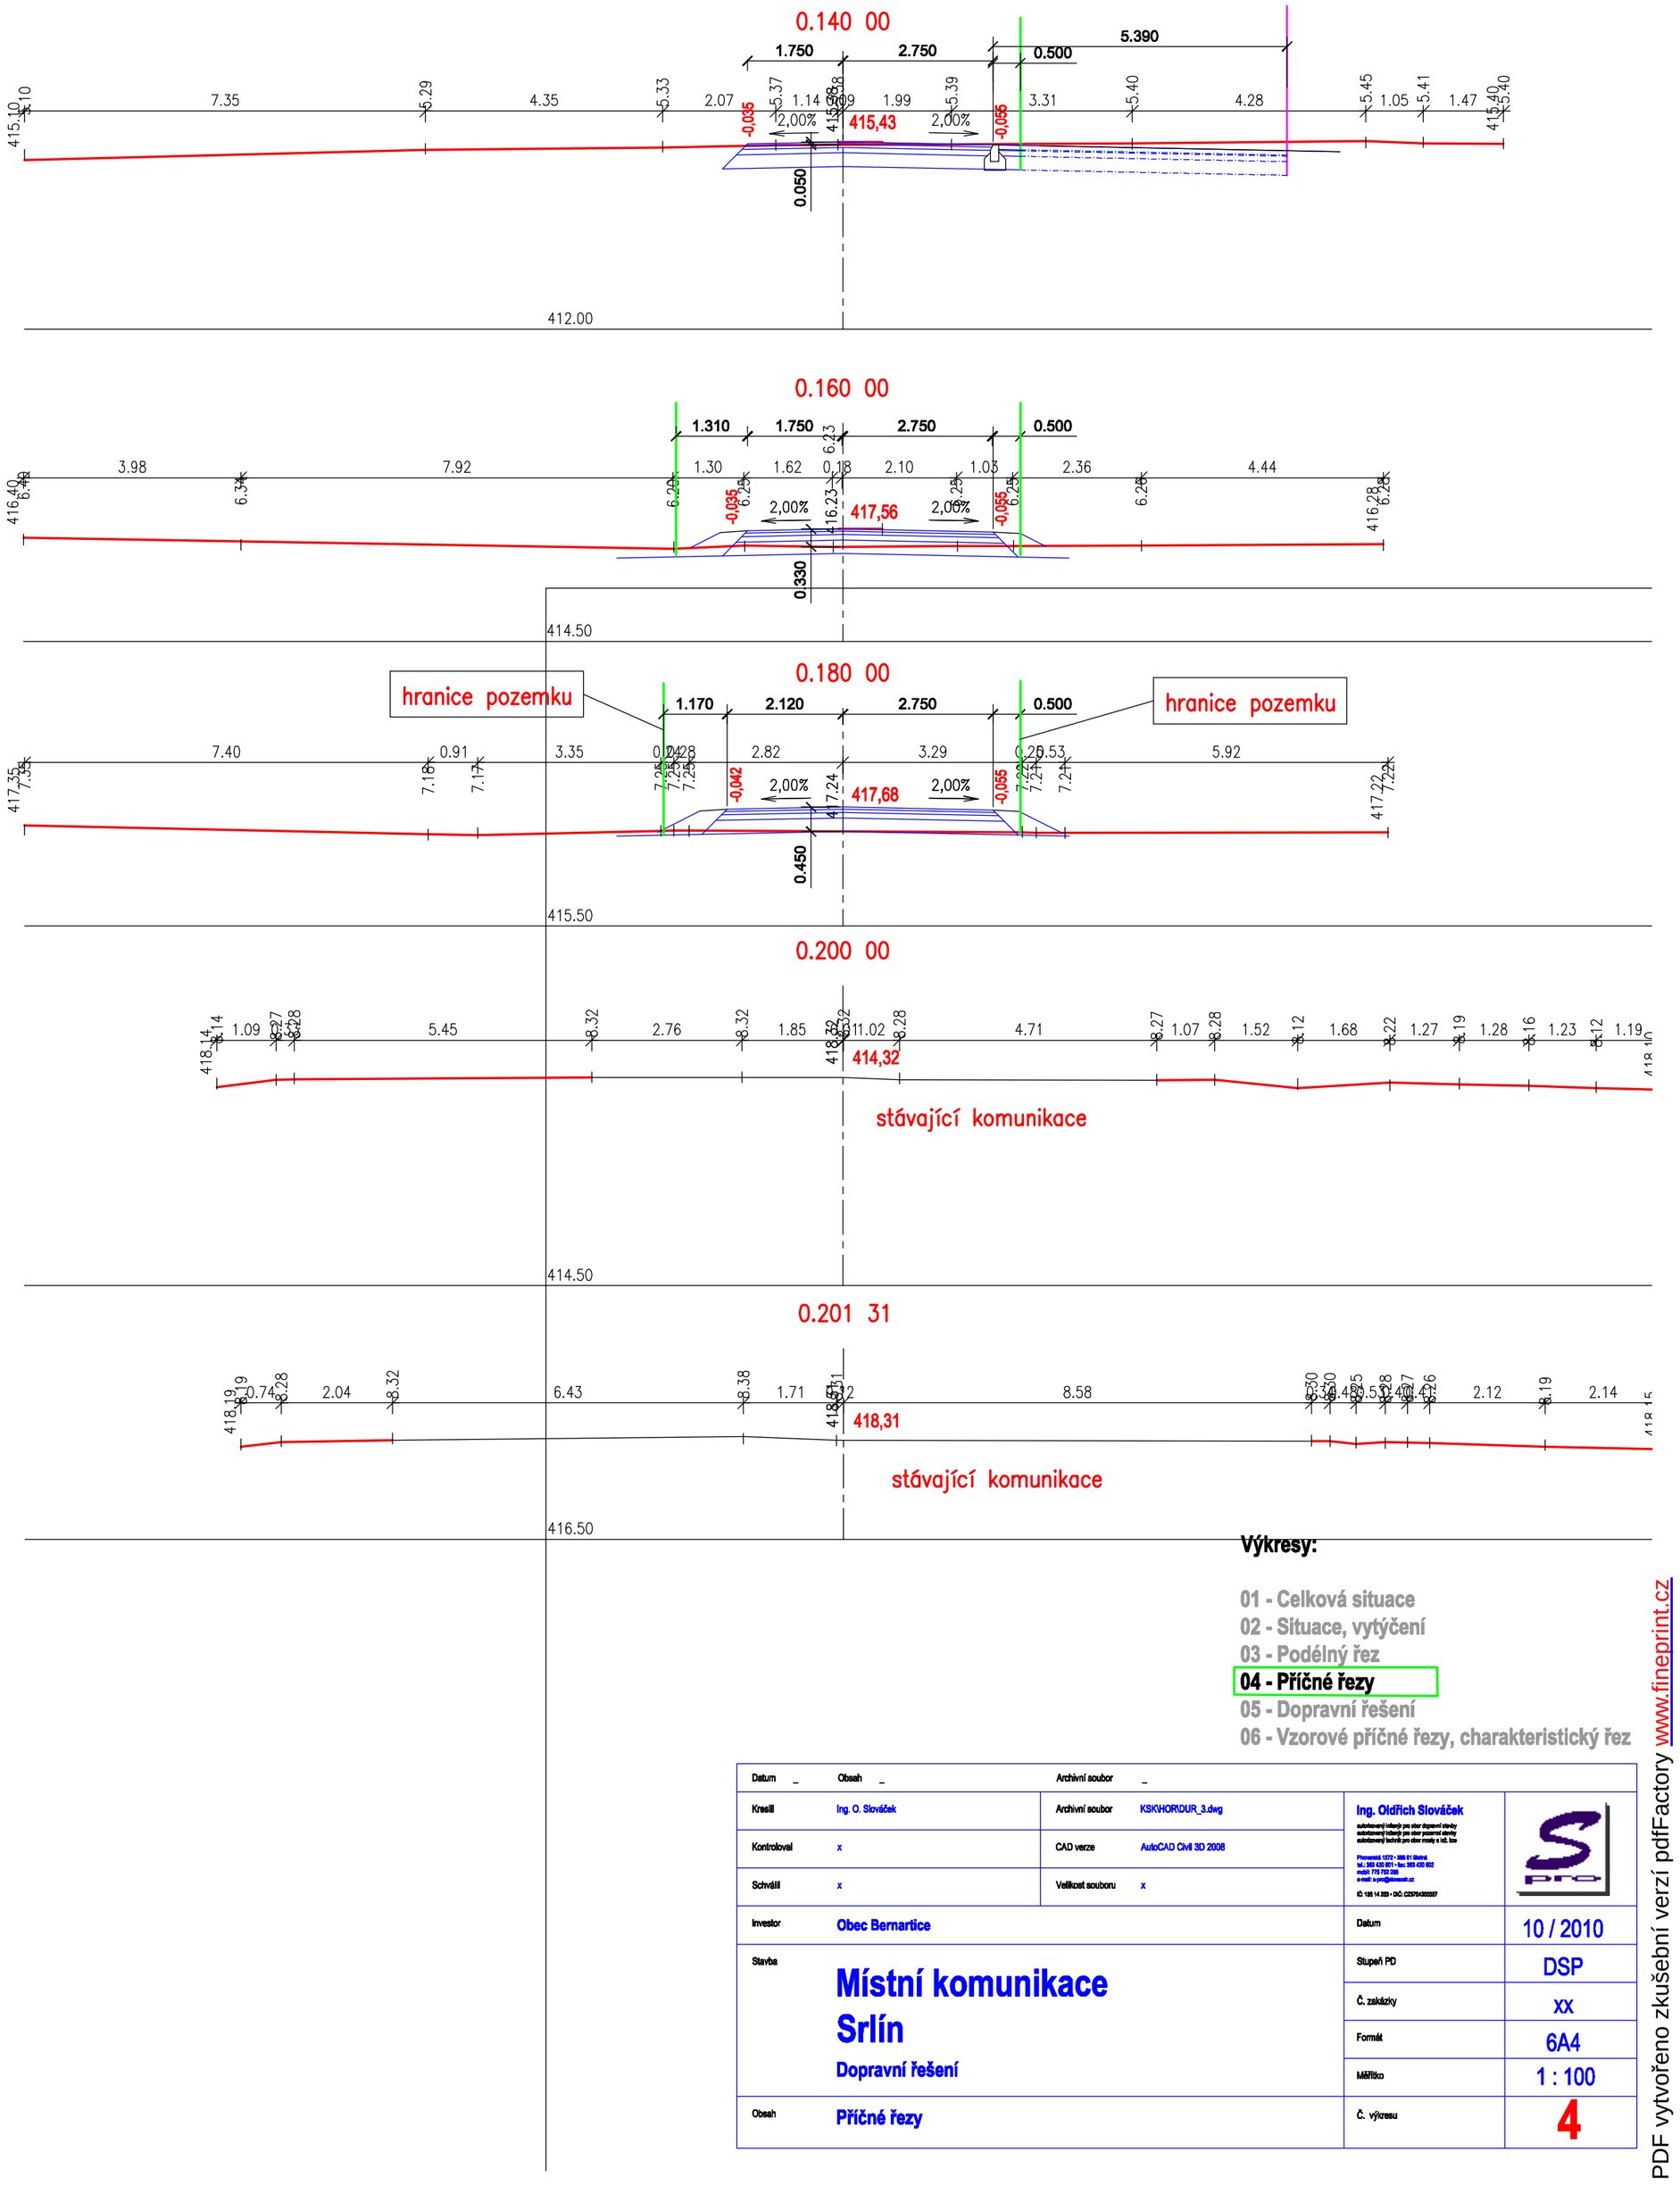

Výkresy:

01 - Celková situace
02 - Situace, vytýčení
03 - Podélný řez
04 - Příčné řezy
05 - Dopravní řešení
06 - Vzorové příčné řezy, charakteristický řez

Datum _	Obsah _	Archivní soubor _	
Kreslil	Ing. O. Slováček	Archivní soubor	KSKHORDUR_3.dwg
Kontroloval	x	CAD verze	AutoCAD Civil 3D 2008
Schválil	x	Velikost souboru	x
Investor	Obec Bernartice		
Stavba	**Místní komunikace Srlín**		
	Dopravní řešení		
Obsah	**Příčné řezy**		

Ing. Oldřich Slováček
autorizovaný inženýr pro obor dopravní stavby
autorizovaný inženýr pro obor pozemní stavby
autorizovaný technik pro obor vodní a vzd. hos.
Perunová 1272 / 398 01 Milevsko
tel.: 383 412 011 - fax: 383 420 902
mobil: 775 732 554
e-mail: ing.slovacek@seznam.cz
IČ: 136 14 283 - DIČ: CZ5704230287

Datum	10 / 2010
Stupeň PD	DSP
Č. zakázky	xx
Formát	6A4
Měřítko	1 : 100
Č. výkresu	**4**

PDF vytvořeno zkušební verzí pdfFactory www.fineprint.cz