



ROZHLEDOVÉ POMĚRY V MÍSTĚ PRO PŘECHÁZENÍ

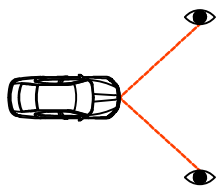

- MAXIMÁLNÍ DOVOLENÁ RYCHLOST - 30km/h
- ROZHLEDOVÁ VZDÁLENOST - 30m
- V SOULADU S ČSN 73 6110/Z1 PROJEKTOVÁNÍ MÍSTNÍCH KOMUNIKACÍ
- DLE ČL. 10.1.4 ROZHLEDOVÉ POMĚRY PŘED PŘECHODY, TAB. 17 - NEJMENŠÍ VZDÁLENOSTI PRO ROZLIŠITELNOST PŘECHODU A ROZHLEDOVÉ POMĚRY NA PŘECHODECH PRO CHODCE A NA MÍSTĚCH PRO PŘECHÁZENÍ

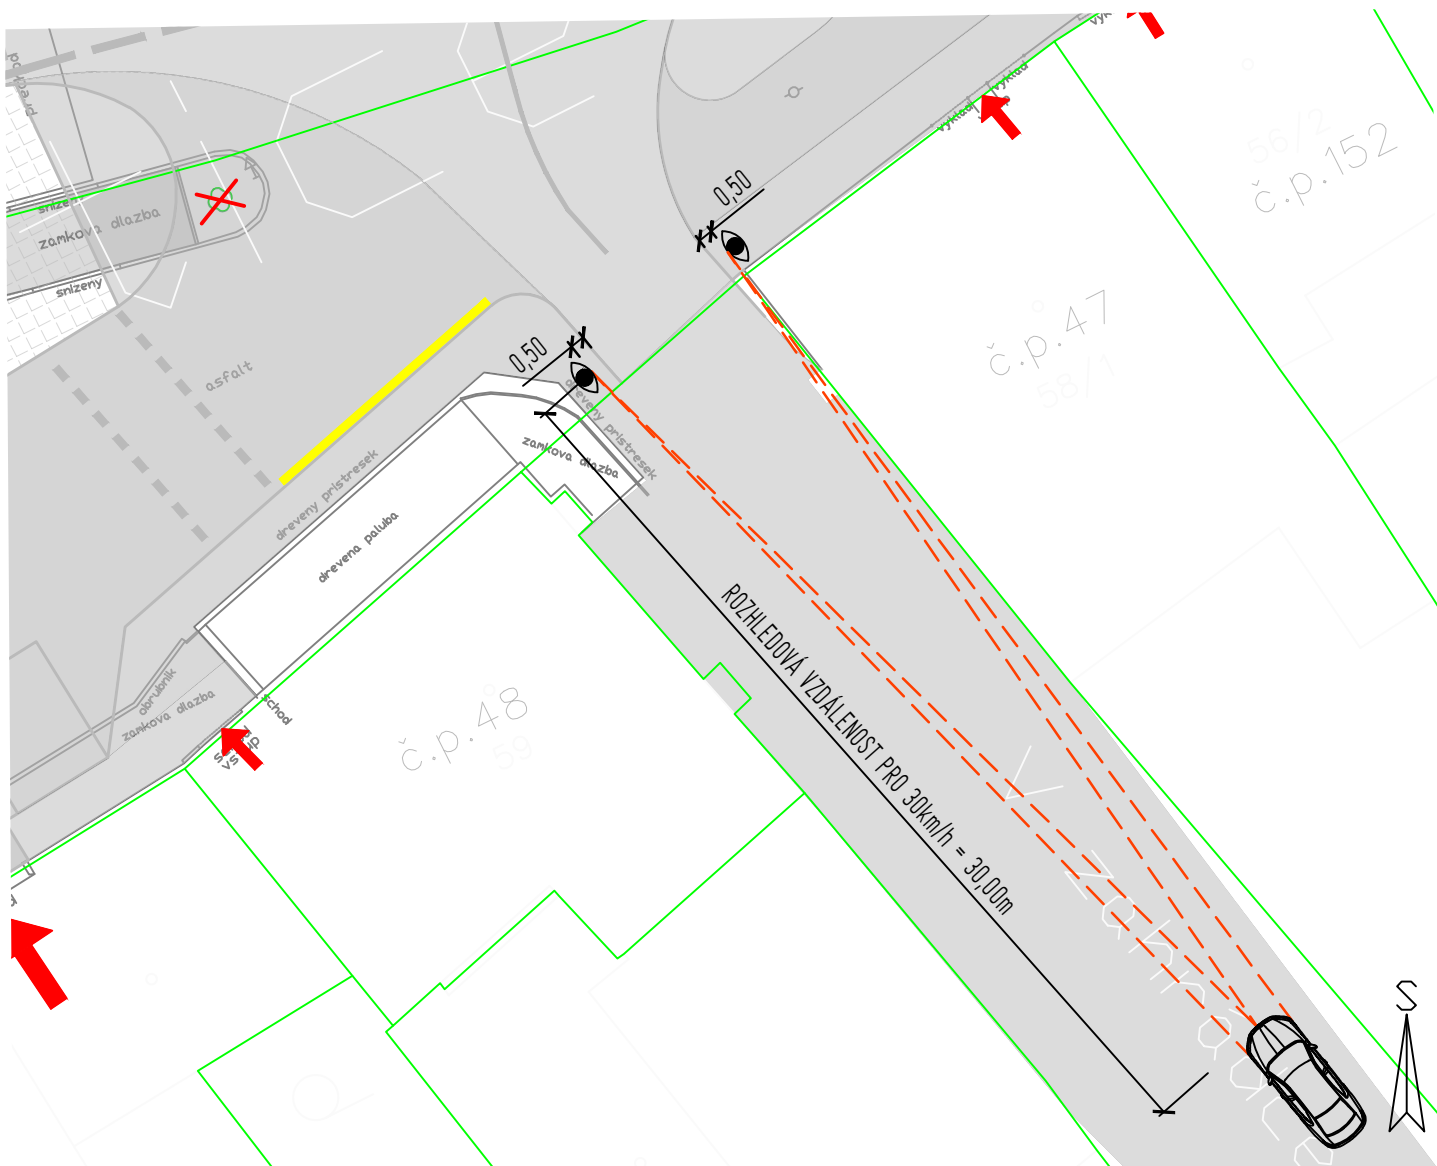

Zodpovědný projektant Ing. Oldřich Slováček	Vypracoval Ing. Matěj Slováček	S-pro servis s.r.o. Pivovarská 1272 388 01 Blatná IČ 060 16 910	
	Podpis 		
Stavba REVITALIZACE NÁMĚSTÍ SVOBODY DOPRAVNÍ STUDIE	Vypracoval Ing. arch. K. Řebřínová	Investor Městys Bernartice Náměstí svobody 33 398 43 Bernartice IČO 00249530	Číslo paré
	Podpis 		
	Datum 11/2023		
	Stupeň PD STUDIE		
	Formát A4		
	Měřítko 1:250		
Název přílohy ROZHLEDOVÉ POMĚRY - PŘECHOD PRO CHODCE, MÍSTO PRO PŘECHÁZENÍ	Číslo přílohy		13