



PŘEHLEDNÁ SITUACE STAVBY

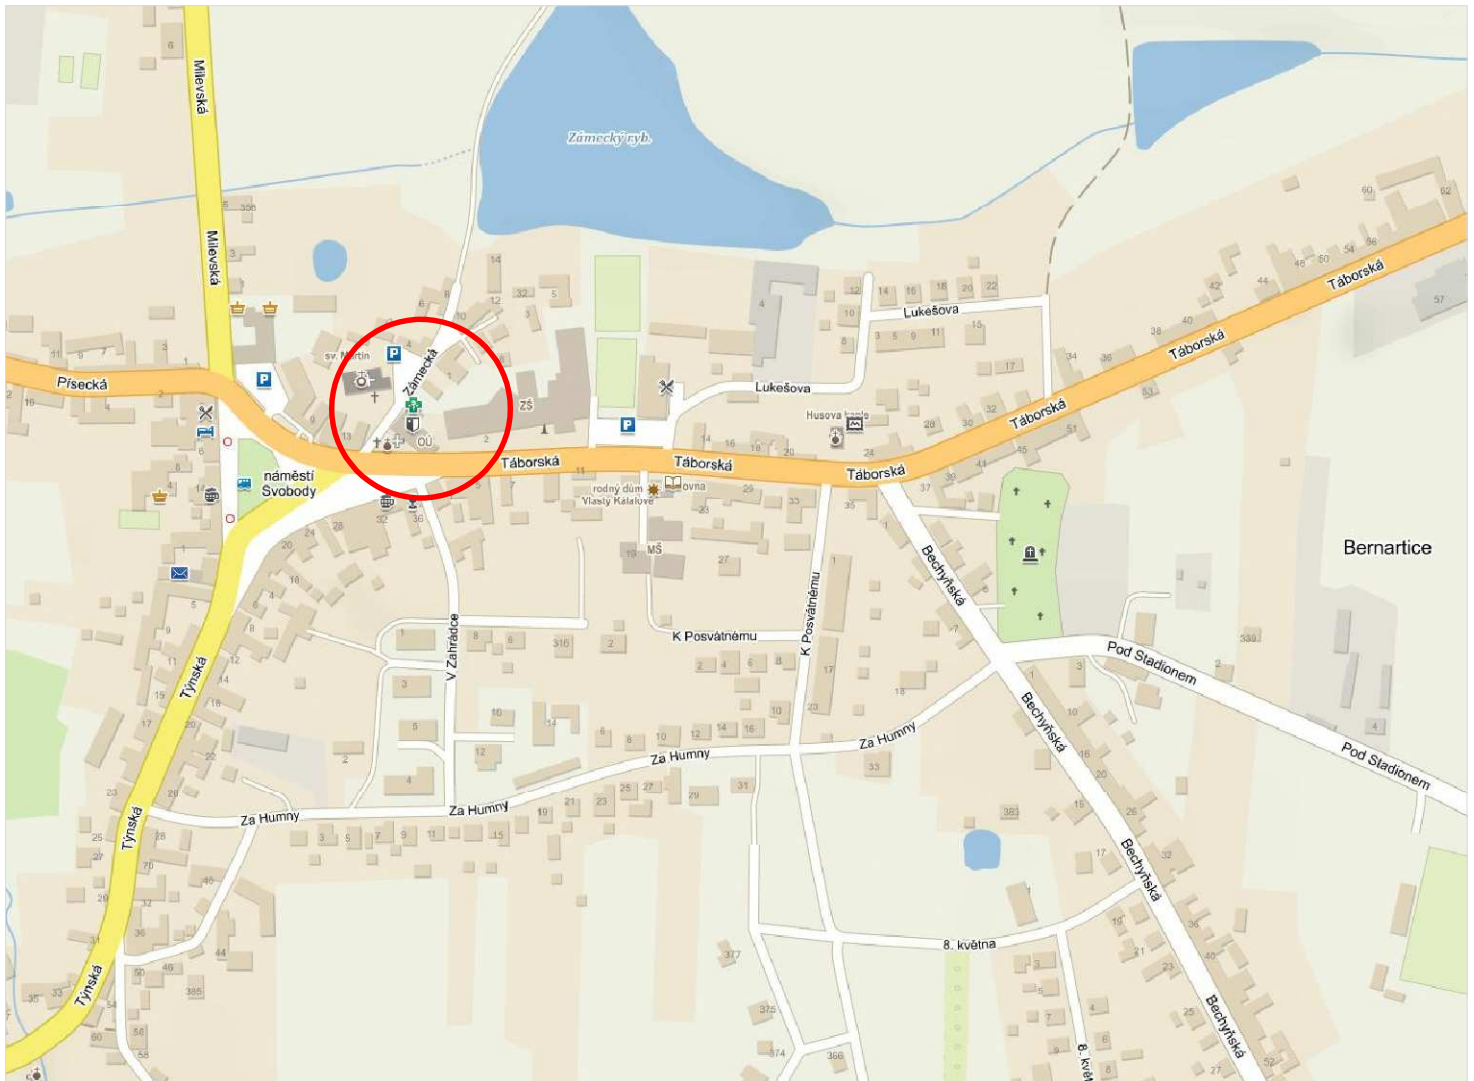

vypracoval:	Ing. Pavla Větrovcová	PROJEKCE DOPRAVNÍCH STAVEB  GEODETICKÁ KANCELÁŘ PLYVEC - MICHALEC Budovcova 2530, 397 01 Písek tel.: 382 210 552, www.gkpilek.cz, info@gkpilek.cz			
kontroloval:	Ing. Ladislav Čabrádek				
datum:	04/2018				
číslo zakázky:	1316/2018				
objednavatel:	Městys Bernartice, Náměstí Svobody 33, 398 43 Bernartice	formát:	4xA4	katastrální území:	Bernartice u Milevska
Bernartice - chodníky ul. Zámecká			stupeň:		DUR+DSP
			měřítko:		
			číslo přílohy:	paré:	
Přehledná situace stavby			C.1		

