



# CHARAKTERISTICKÉ PŘÍČNÉ ŘEZY

M1:50


ŘEZ 1

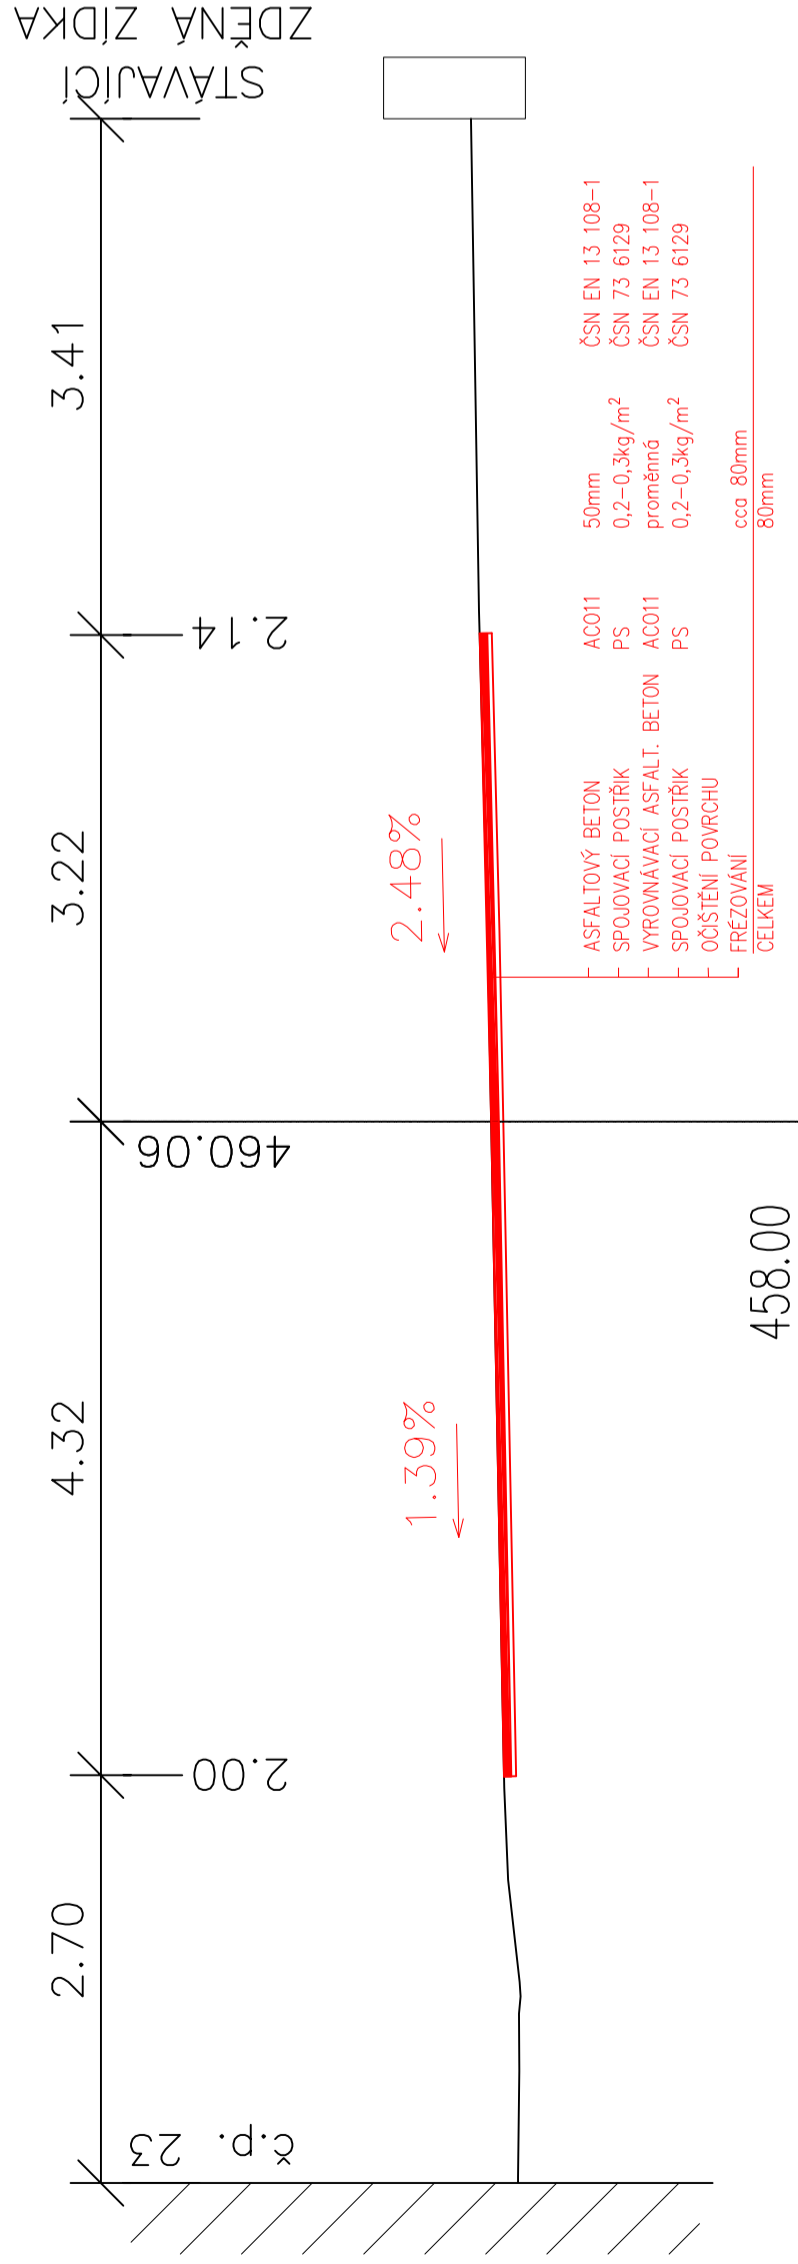

ŘEZ 2

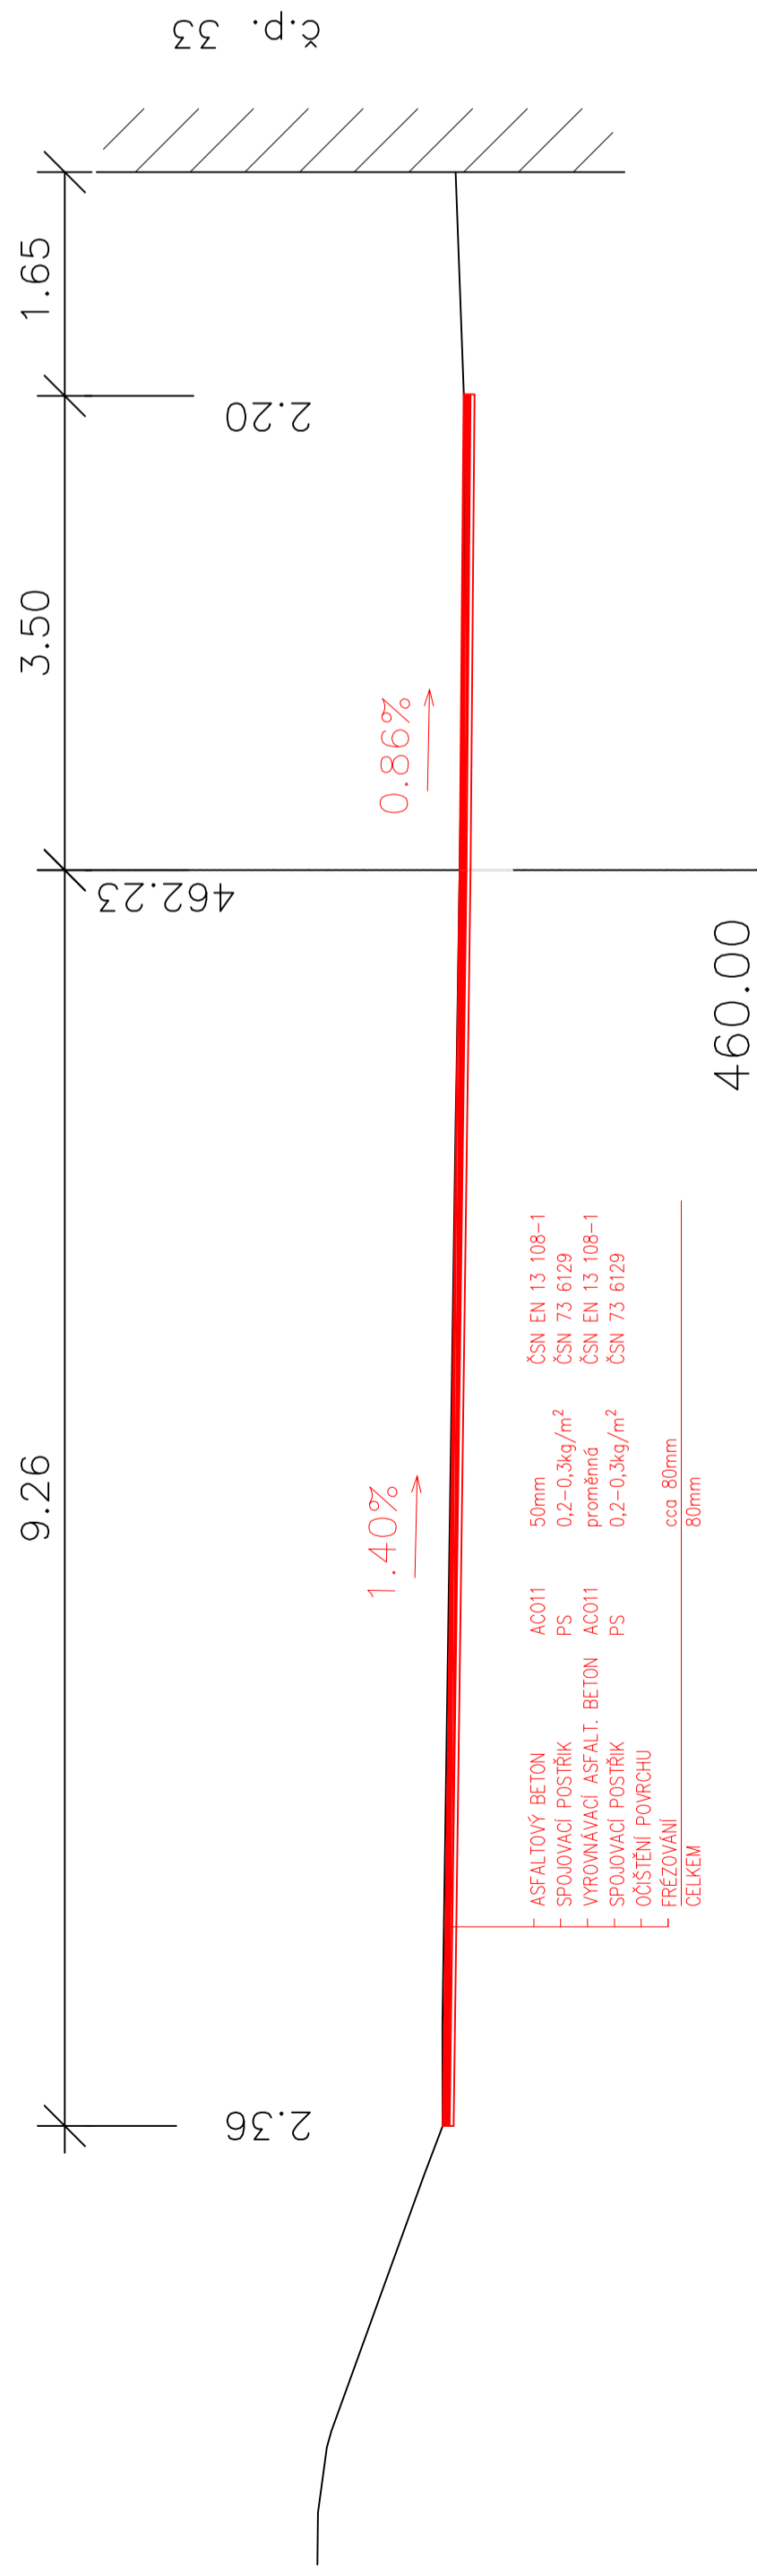

ŘEZ 3

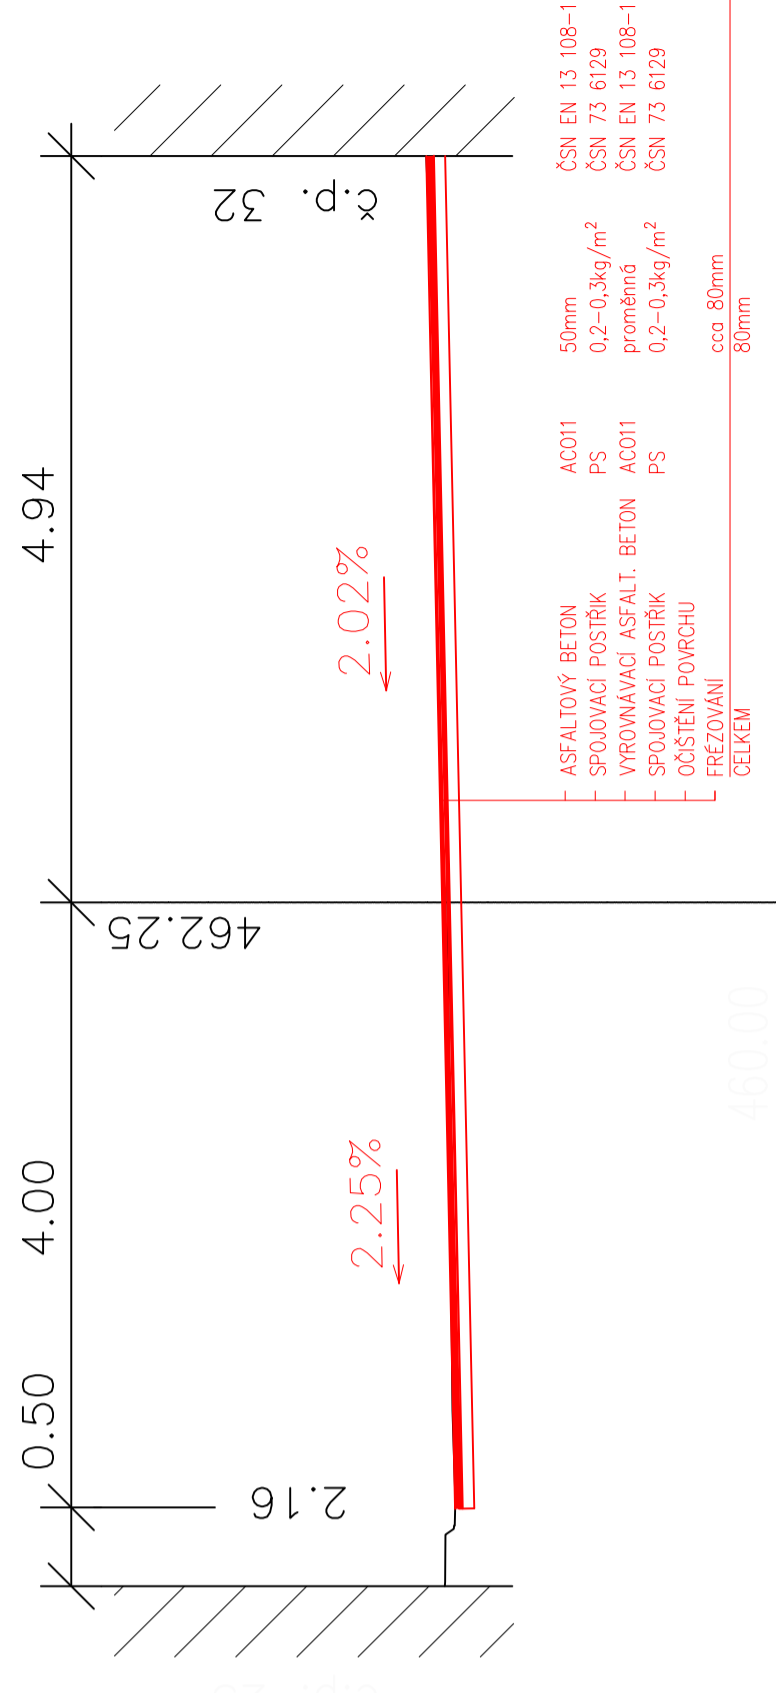

PROJEKCE DOPRAVNÍCH STAVEB		GK GEODETIKÁ KANCELÁŘ PLAVČEK - MICHALEK	
vypracoval:	Ing. Pavla Větrovcová	formát:	3x A4
kontroloval:	Ing. Ladislav Čabrádek	kat. území:	Bernartice u. Mlévska
datum:	04/2018	stupnět:	DOS
číslo zakázky:	1316/2018	mřítko:	1:50
objednavatel:	Městys Bernartice, Náměstí Svobody 33, 398 43 Bernartice	číslo přílohy:	part:
Bernartice - místní komunikace ul. Zámecká		C.3	
Charakteristické příčné řezy			