



VZOROVÉ A CHARAKTERISTICKÉ PŘÍČNÉ ŘEZY

M1:50


ŘEZ 1

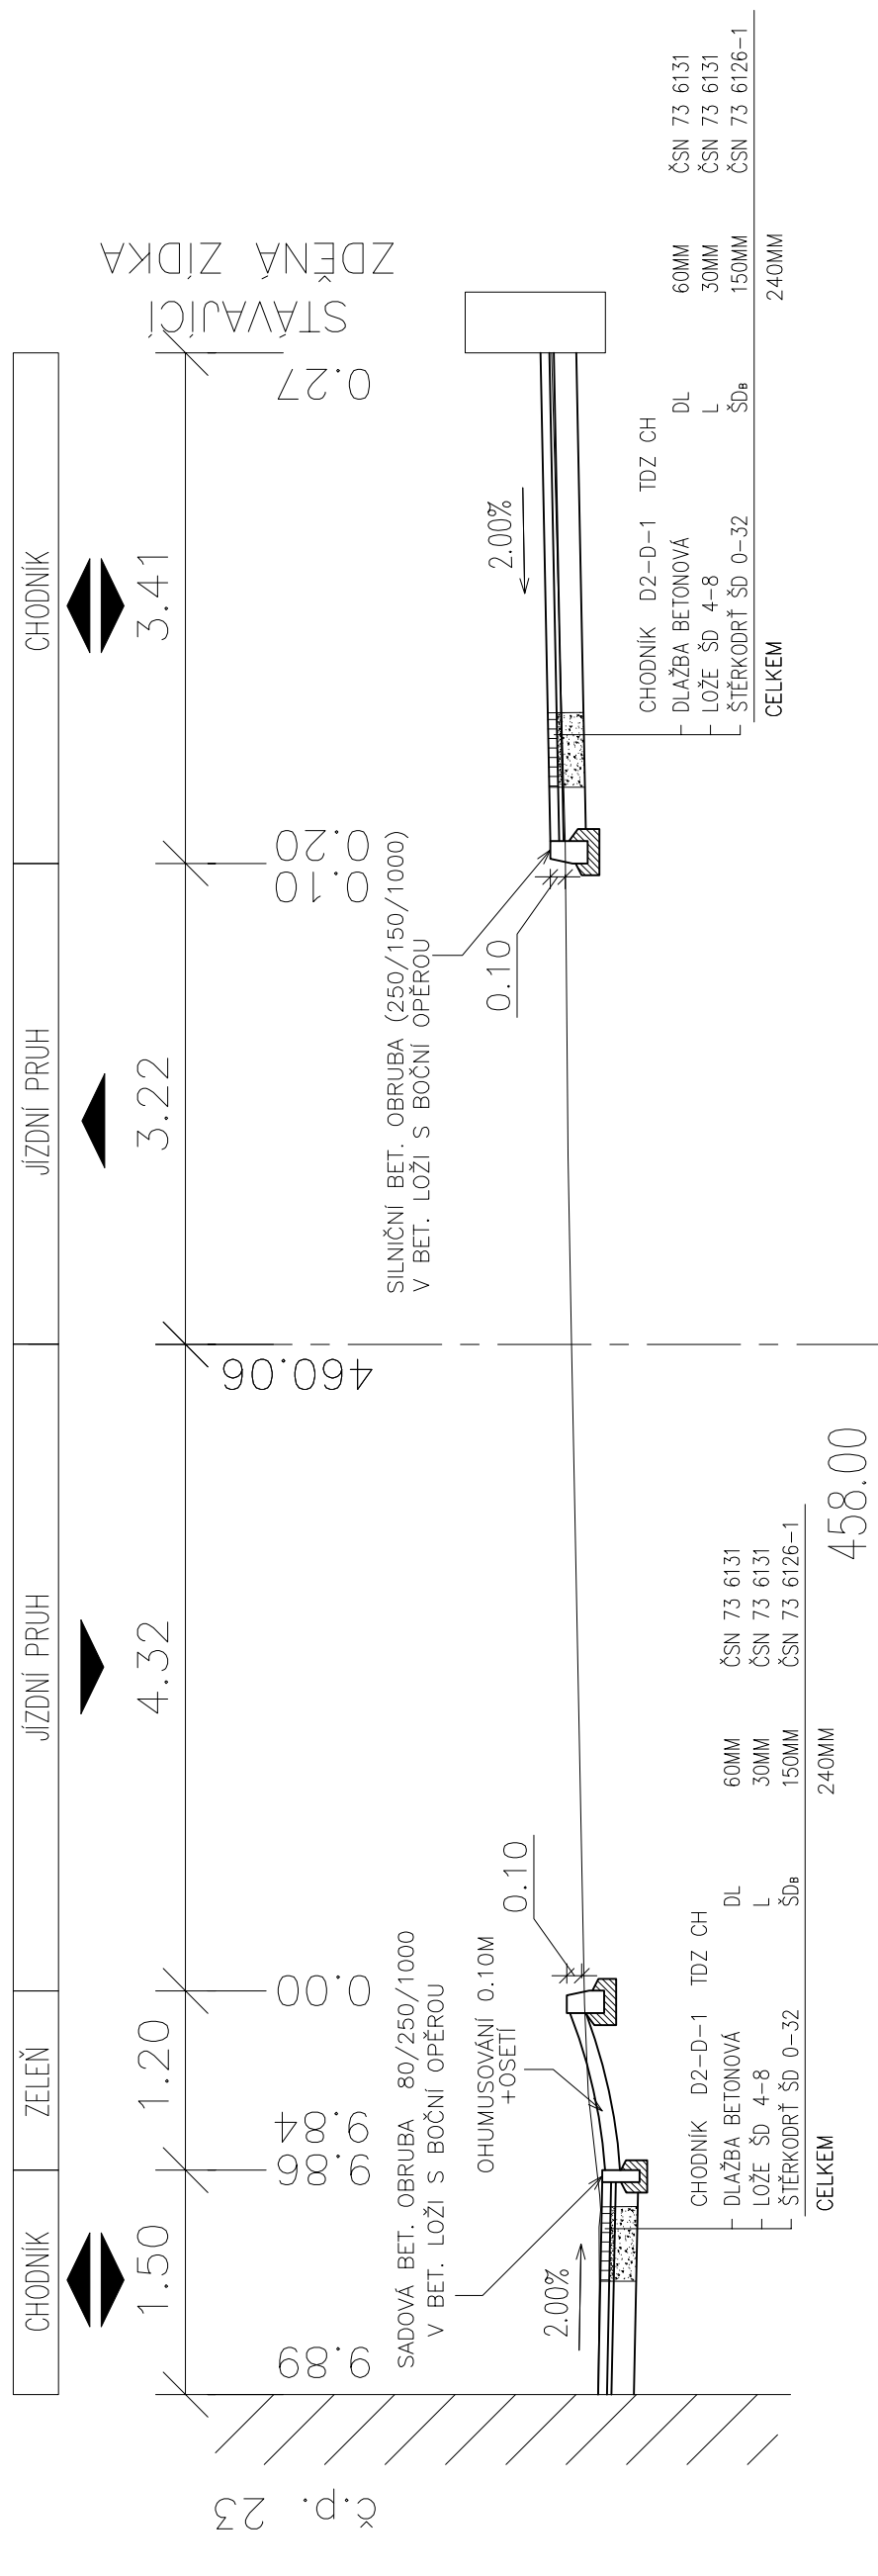


ŘEZ 2

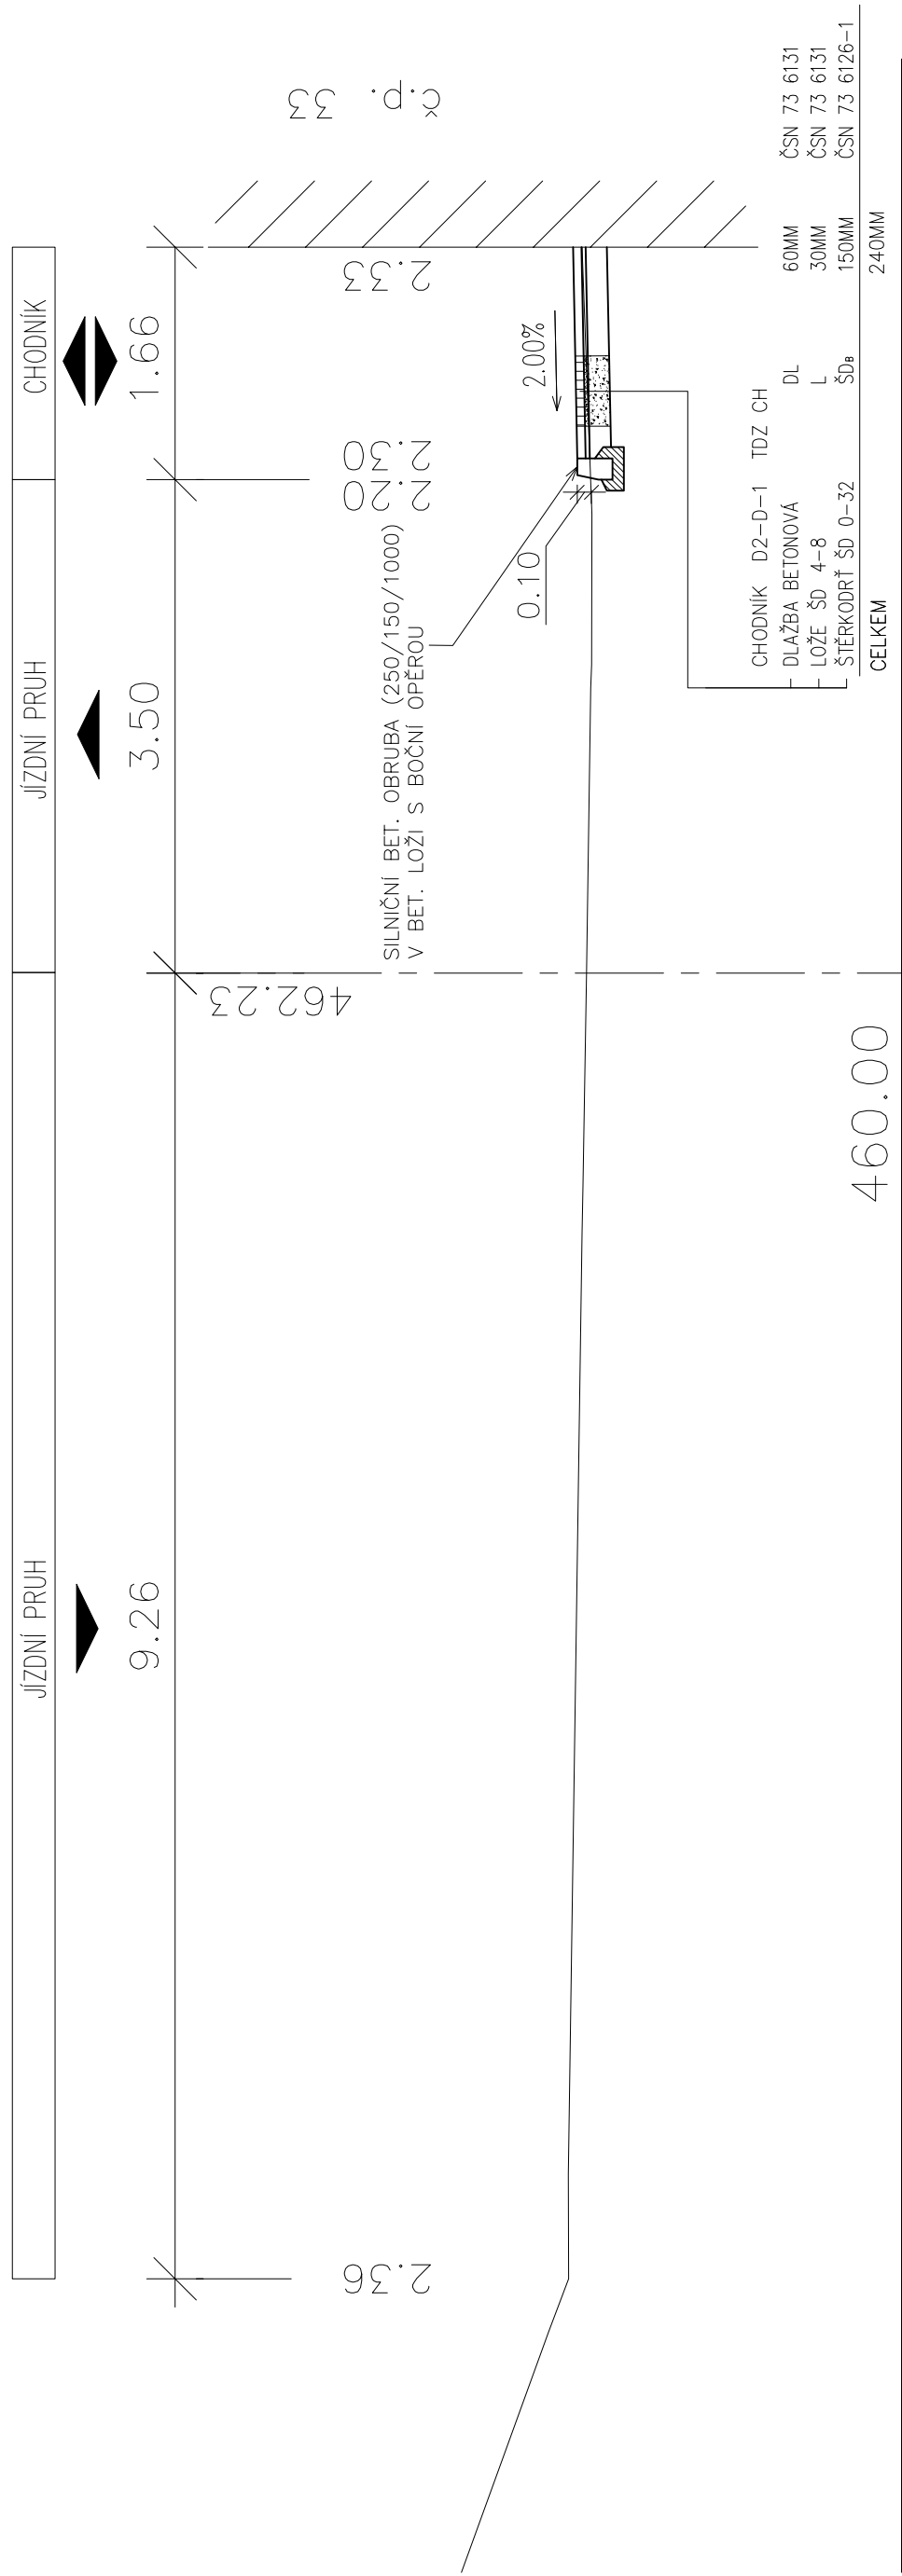


ŘEZ 3

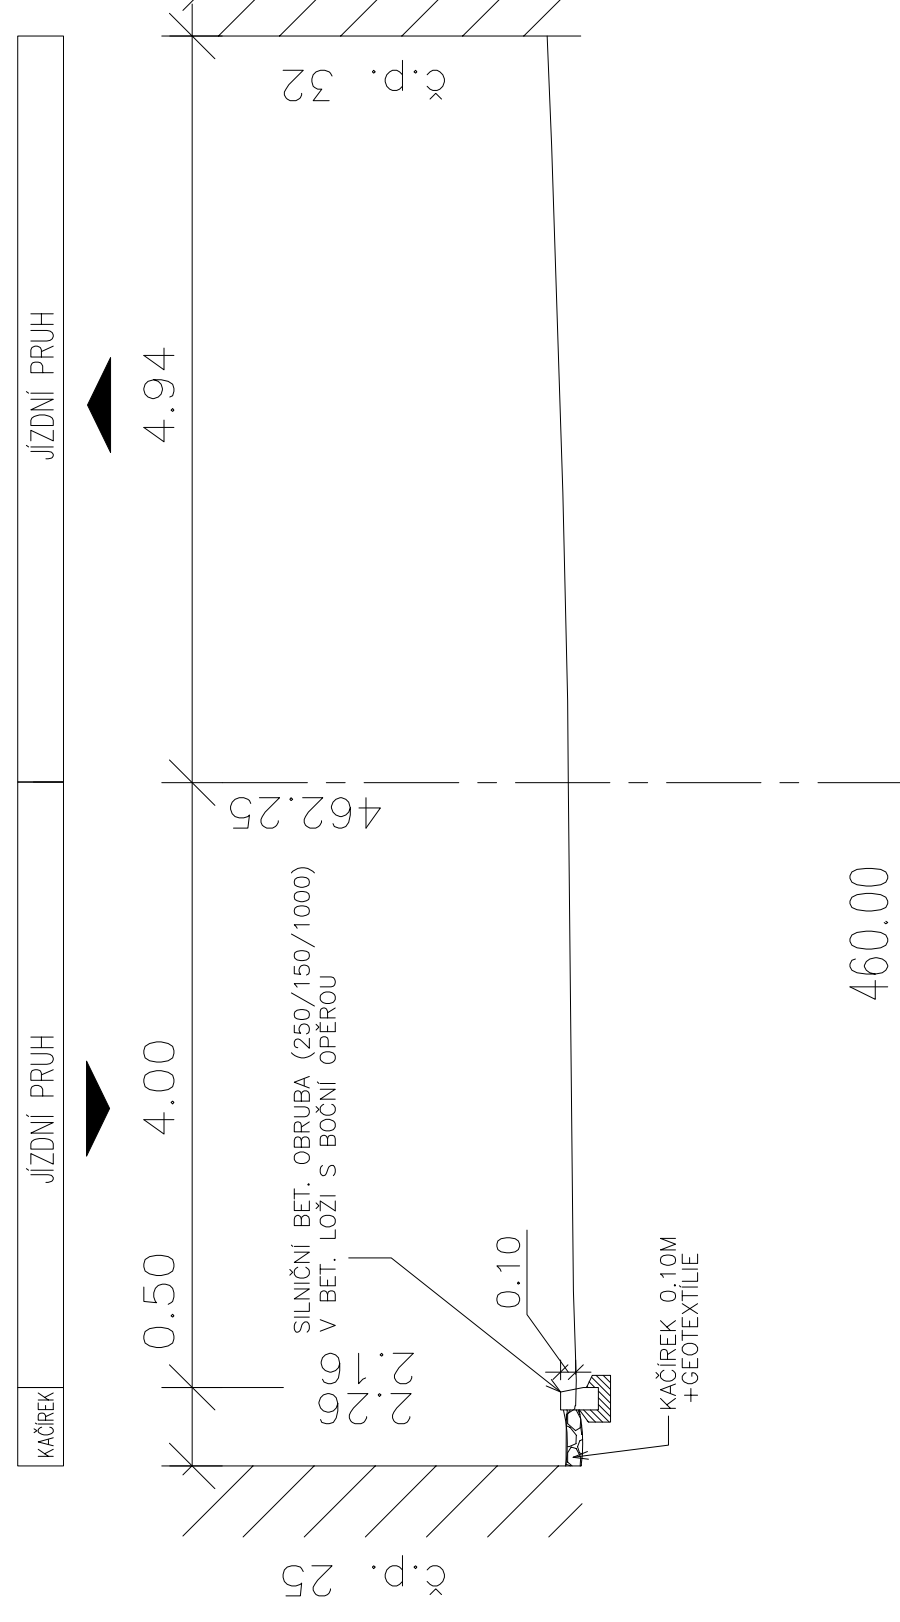

ÚPRAVY V MÍSTĚ PRO PŘECHÁZENÍ

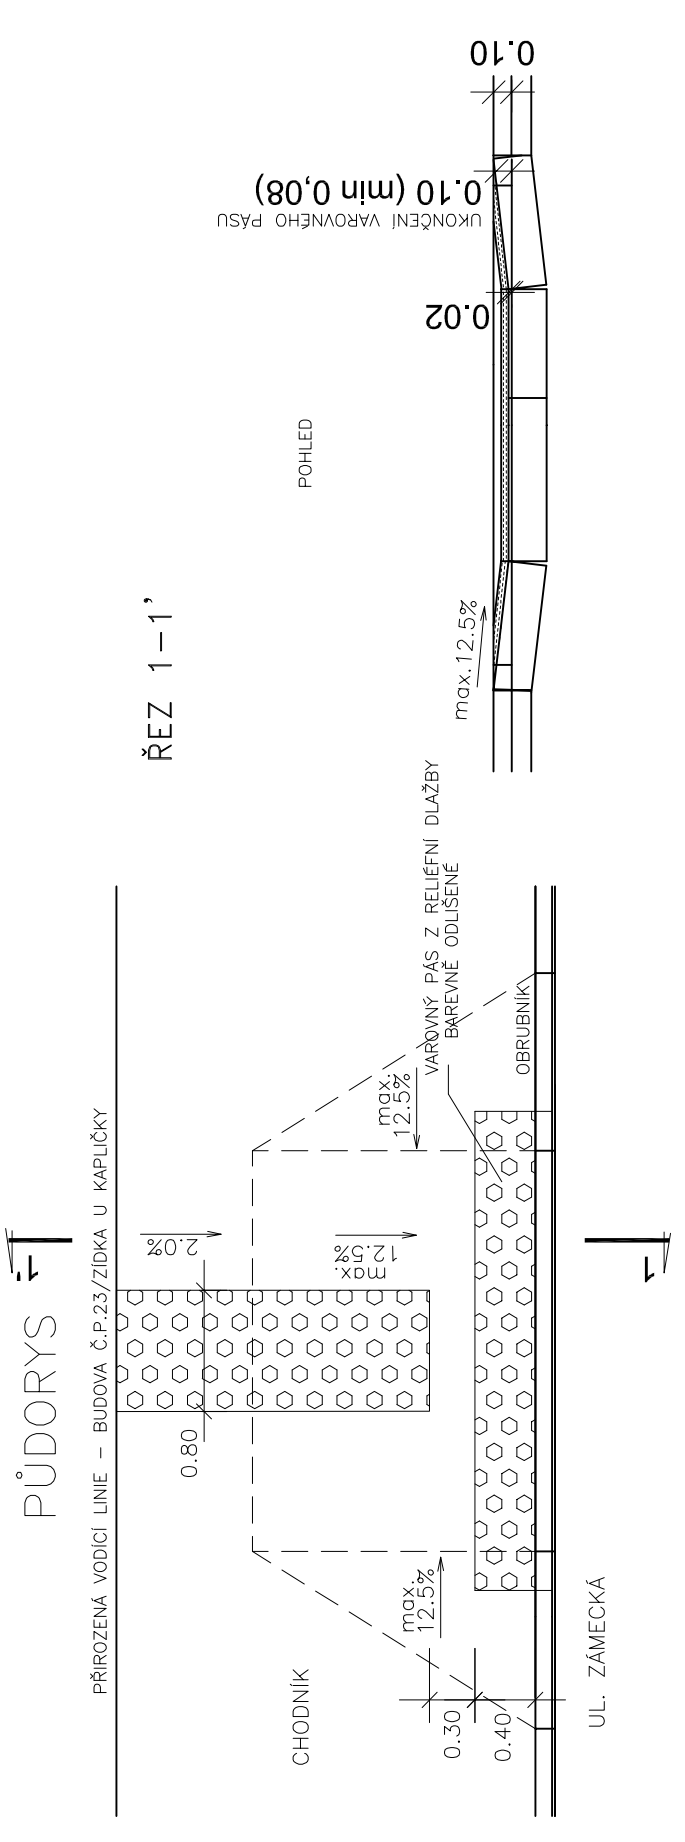

ŘEZ SJEZDEM

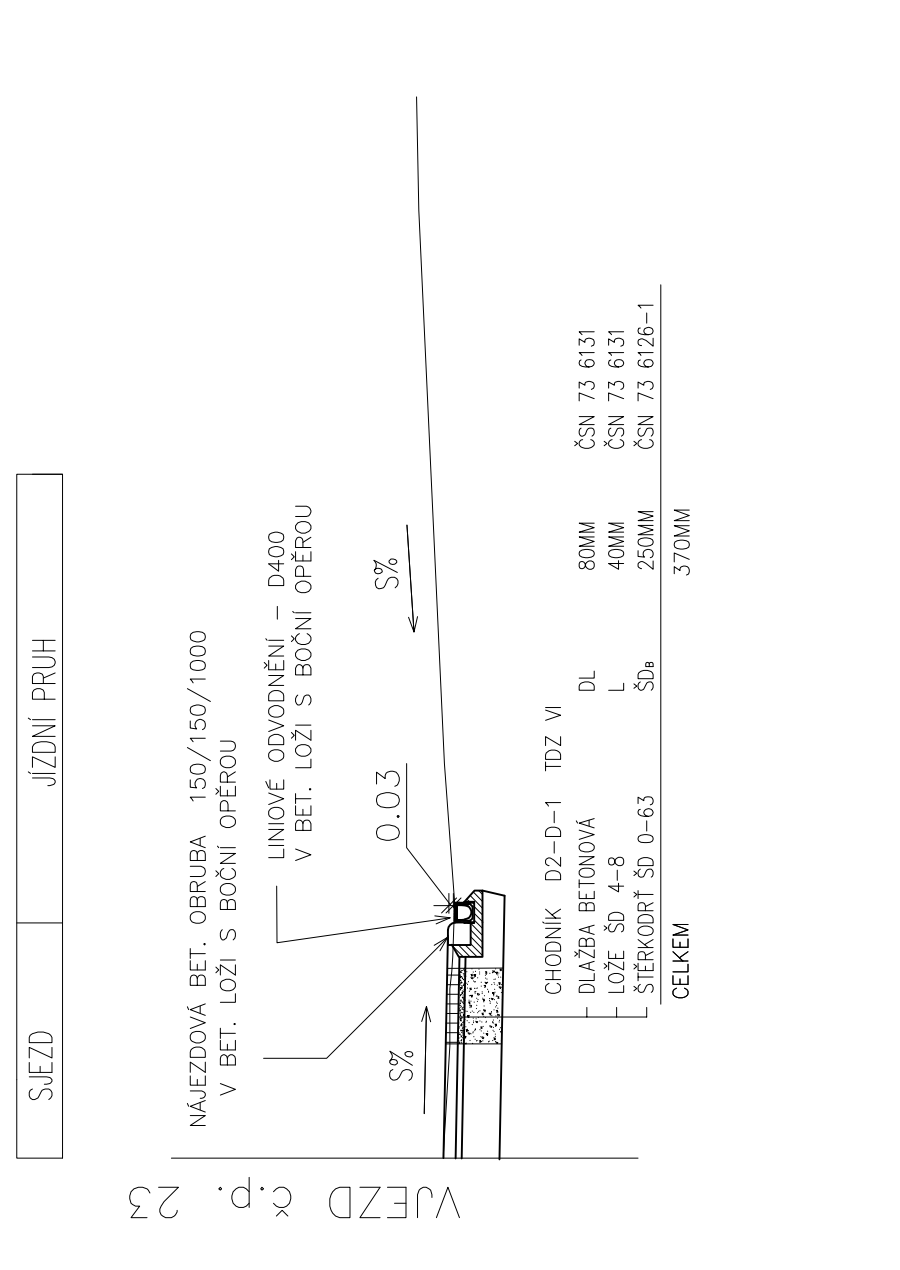

vypomohl:	Ing. Pavla Větrovcová	PROJEKCE DOPRAVNÍCH STAVEB	
kontroloval:	Ing. Ladislav Čibrádek	GEODETICKÁ KANCELÁŘ PLAVEC - MICHÁLEČ	
datum:	04/2018	Budovcova 2530, 397 01 Písek tel.: 382 210 552, www.gkpišek.cz, info@gkpišek.cz	
číslo zakázky:	1316/2018	formát:	4xA4
objednavatel:	Městys Bernartice, Náměstí Svobody 33, 398 43 Bernartice	kasterální listovní:	Bernartice u Mléčska
Bernartice - chodníky ul. Zámecká		suplet:	DUR+DSP
Vzorové a charakteristické příčné řezy		měřítko:	1:50
		číslo přílohy:	průč
		D.1.1.2	