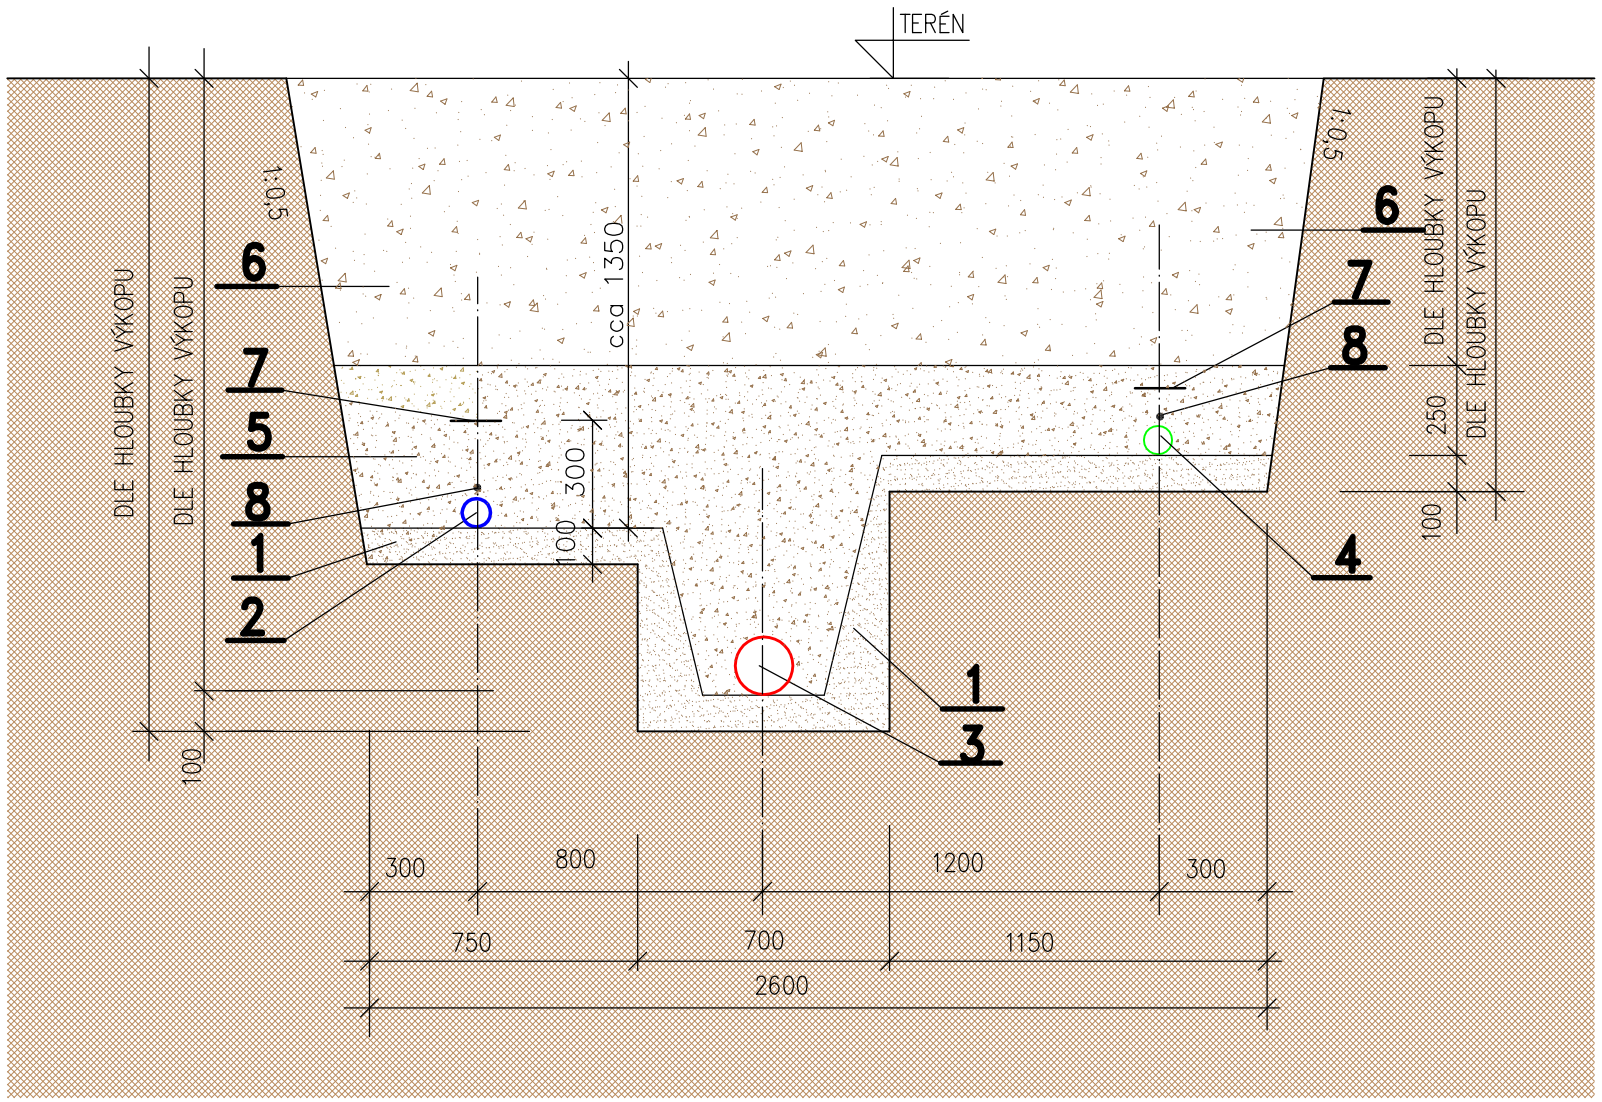

LEGENDA :

1. LOŽE POD POTRUBÍ Z PÍSKU
2. VODOVODNÍ POTRUBÍ PE63
3. POTRUBÍ SPLAŠKOVÉ KANALIZACE UltraRib 2 ø250
4. STL PLYNOVOD
5. OBSYP POTRUBÍ PÍSKEM
6. ZÁSYP POTRUBÍ VÝKOPOVOU ZEMINOU
7. VÝSTRAŽNÁ FOLIE PVC
8. SIGNALIZAČNÍ VODIČ

dokumentace provedena v rozsahu vyhlášky č. 499/2006 ve znění vyhl. 62/2013 Sb., příloha č. 4				vodovody,kanalizace,plyn
projektoval: J.Břečka	kreslil: D. Müllerová	odp. projektant: J.Břečka	ved. projektant:	PROJEKTOSTAV s.r.o. TYRŠOVA 63, PÍSEK TEL.:382213460
místo: Bernartice		stupeň PD : ÚŘ+SP		
investor: Městys Bernartice Nám. Svobody 33, 398 43 Bernartice				
akce: BERNARTICE–ULICE ZA HUMNY INŽENÝRSKÉ SÍTĚ A PŘÍPOJKY PRO STAVEBNÍ POZEMKY D.2 DOKUMENTACE TECHNICKÝCH A TECHNOLOGICKÝCH ZAŘÍZENÍ				formát: 2A4 datum: 01/2016 měřítko: 1:20 paré č. :
název výkresu: DETAIL ULOŽENÍ POTRUBÍ				arch. číslo: 2–01–16 čís.výkresu: 10

Tento návrh je chráněn autorskými právy a smí být použit jako podklad k dalšímu projektování a realizaci stavby pouze s písemným souhlasem autora

PDF vytvořeno zkušební verzí pdfFactory Pro www.fineprint.cz