


BERNARTICE TÝNSKÁ: REKONSTRUKCE VEDENÍ

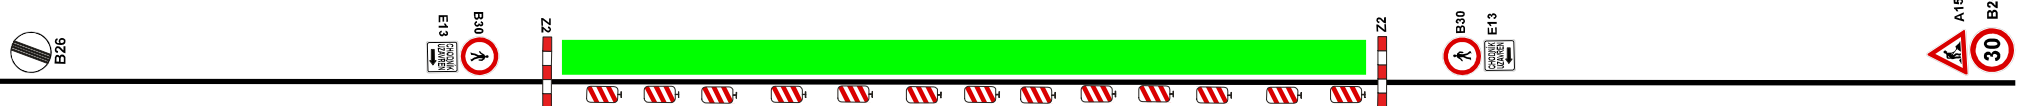

trasa vedení podélného výkopu



II / 105

II / 105



REKONSTRUKCE VEDENÍ NN

MÍSTO REALIZACE - II / 105, ULICE TÝNSKÁ, BERNARTICE

VÝKOPOVÉ PRÁCE V CHODNÍKU PODÉL KOMUNIKACE II / 105 - CHODNÍK BUDE UZAVŘENÝ

