
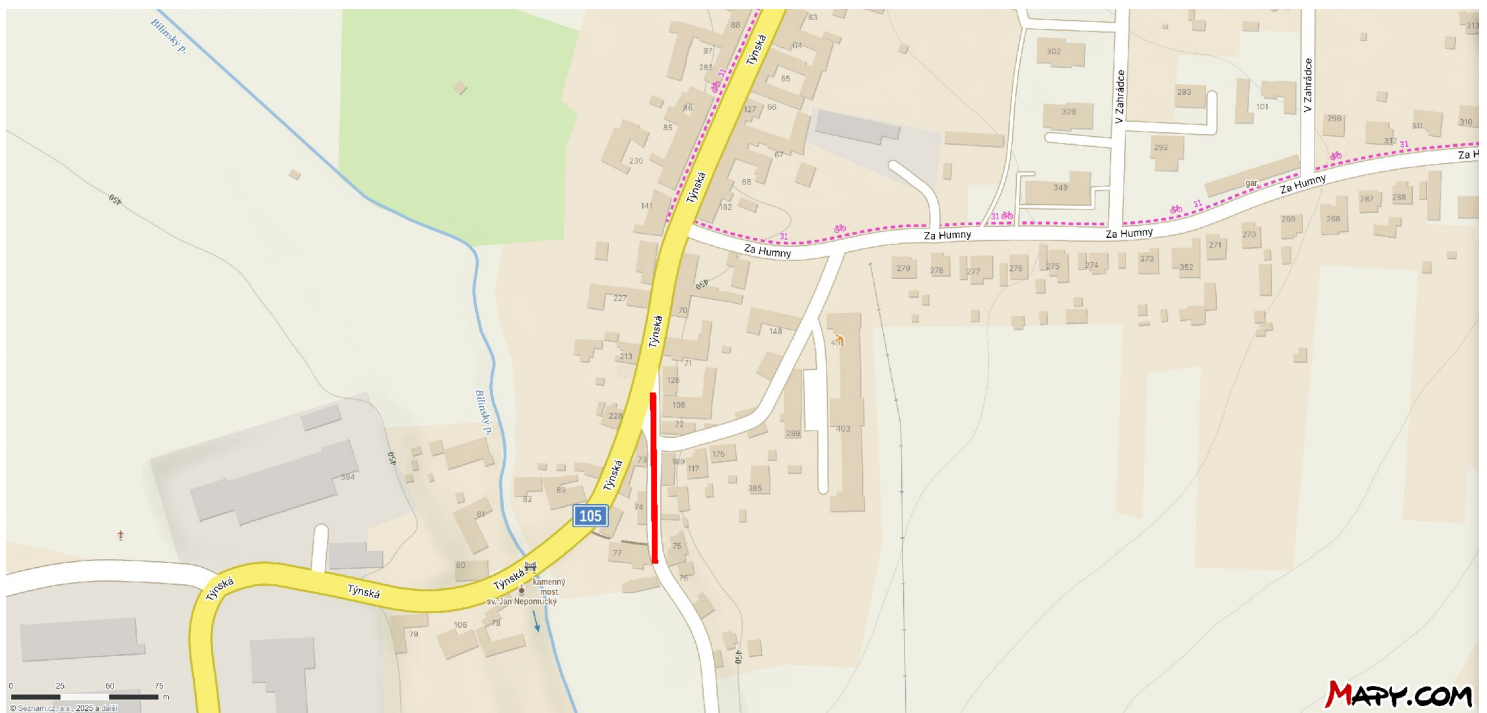


BERNARTICE TÝNSKÁ: REKONSTRUKCE VEDENÍ

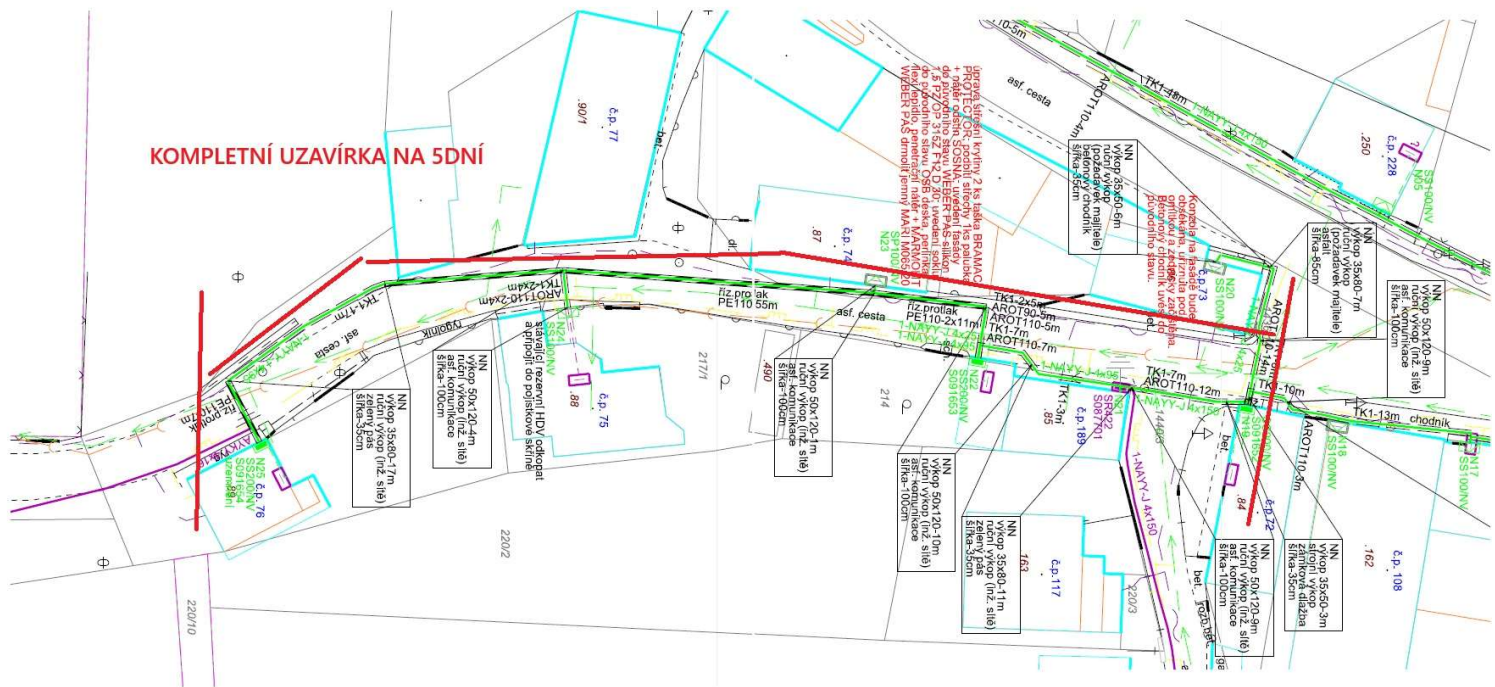

— trasa vedení podélného výkopu

REKONSTRUKCE VEDENÍ NN

MÍSTO REALIZACE - MK, BERNARTICE

VÝKOPOVÉ PRÁCE V MK - - ULICE BUDE UZAVŘENA

